


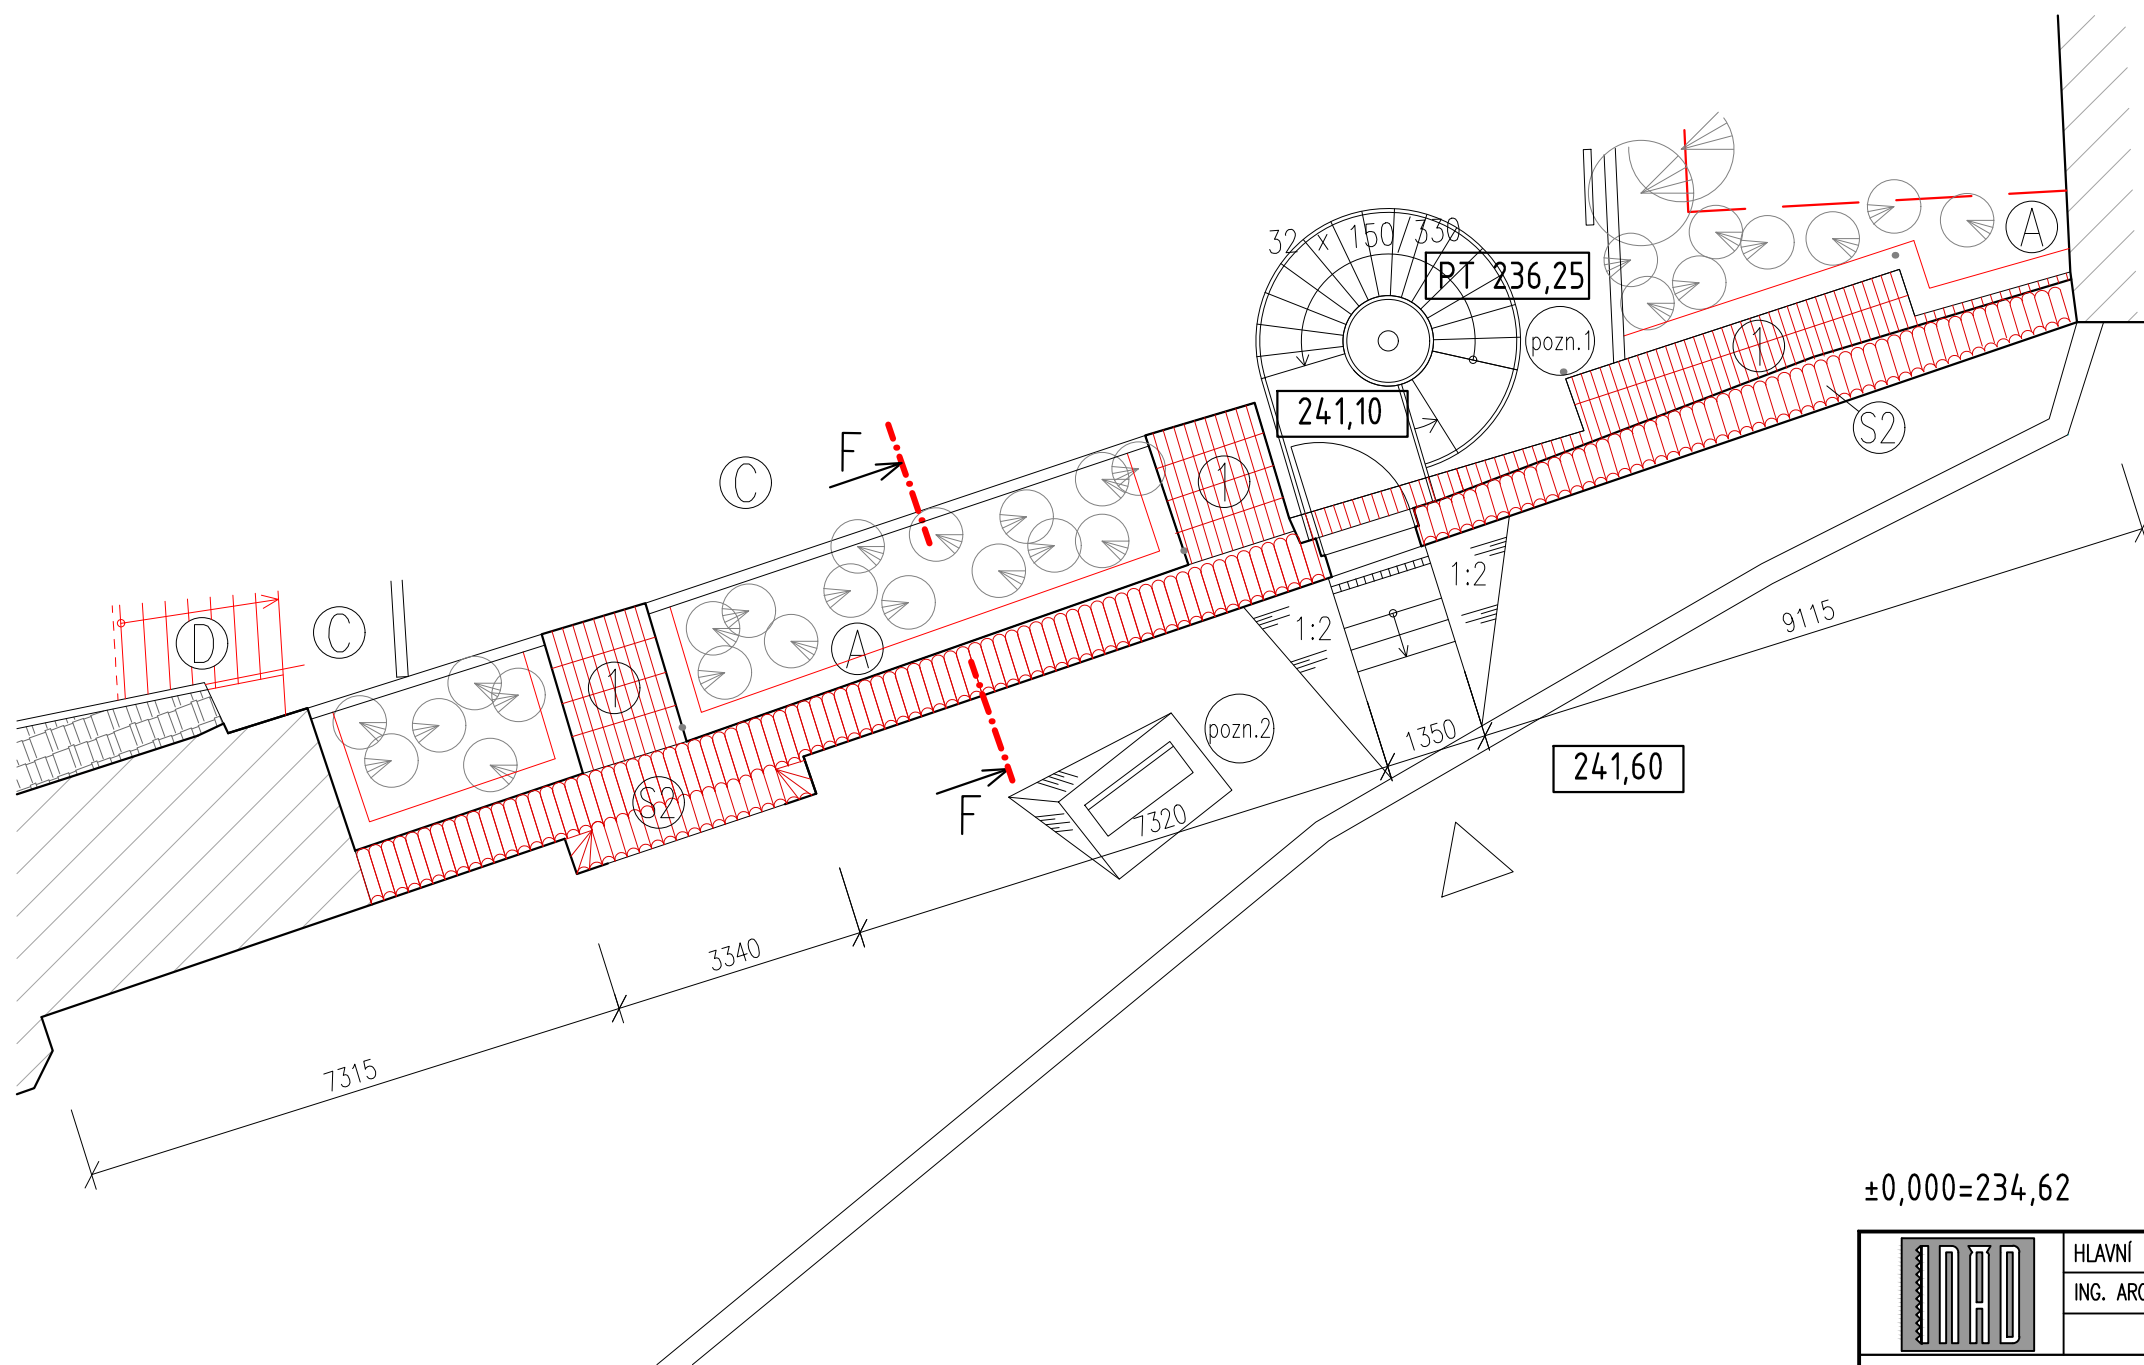

LEGENDA MATERIÁLŮ

 STÁVAJÍCÍ KONSTRUKCE

LEGENDA PLOCH

-  ZATRAVNĚNÁ PLOCHA
-  ŽULOVÁ KOSTKA – MALÁ – VAZBA KROUŽKOVÁ
-  ŽULOVÉ NAŠLAPY SCHODIŠTĚ

POZNÁMKY:

-  PROPOJOVACÍ SCHODIŠTĚ A PŘÍSTUPOVÝ CHODNÍK (NENÍ SOUČÁSTÍ TÉTO DOKUMENTACE)
-  PŘESUN LAVIČKY (NENÍ SOUČÁSTÍ TÉTO DOKUMENTACE)
-  CIHELNÁ HLAVA
-  SKLADBA KRYTÍ OHRADNÍ ZDI:
 - skládaná krytina z keramických střešních tašek (MALÝ PREJZ S, rezná)
 - maltové lože

±0,000=234,62

	HLAVNÍ PROJEKTANT	ZODPOV. PROJEKTANT	VYPRACOVAL	INAD, spol. s r.o. Rybkova 4 602 00 Brno tel./fax: 541244589 e-mail: info@inad.cz	
	ING. ARCH. M. MIKŠÍK	ING. ARCH. M. MIKŠÍK	ING. ARCH. T. HOZOVÁ		
OBJEDNATEL: BISKUPSTVÍ BRNĚNSKÉ				DATUM	LEDEN 2017
NÁZEV STAVBY: REVITALIZACE ZAHRAD NKP PETROV				FORMÁT	2 x A4
				STUPEŇ	DSP/DPS
ARCHITEKTONICKO STAVEBNÍ ŘEŠENÍ				MĚŘÍTKO	1 : 100
				ZAK. Č.	16007
VÝKRES: OHRADNÍ ZEĎ – PŮDORYS KRYTÍ HLAVY				ČÍSLO PARÉ:	ČÍSLO VÝKRESU:
					D.1.1.08