


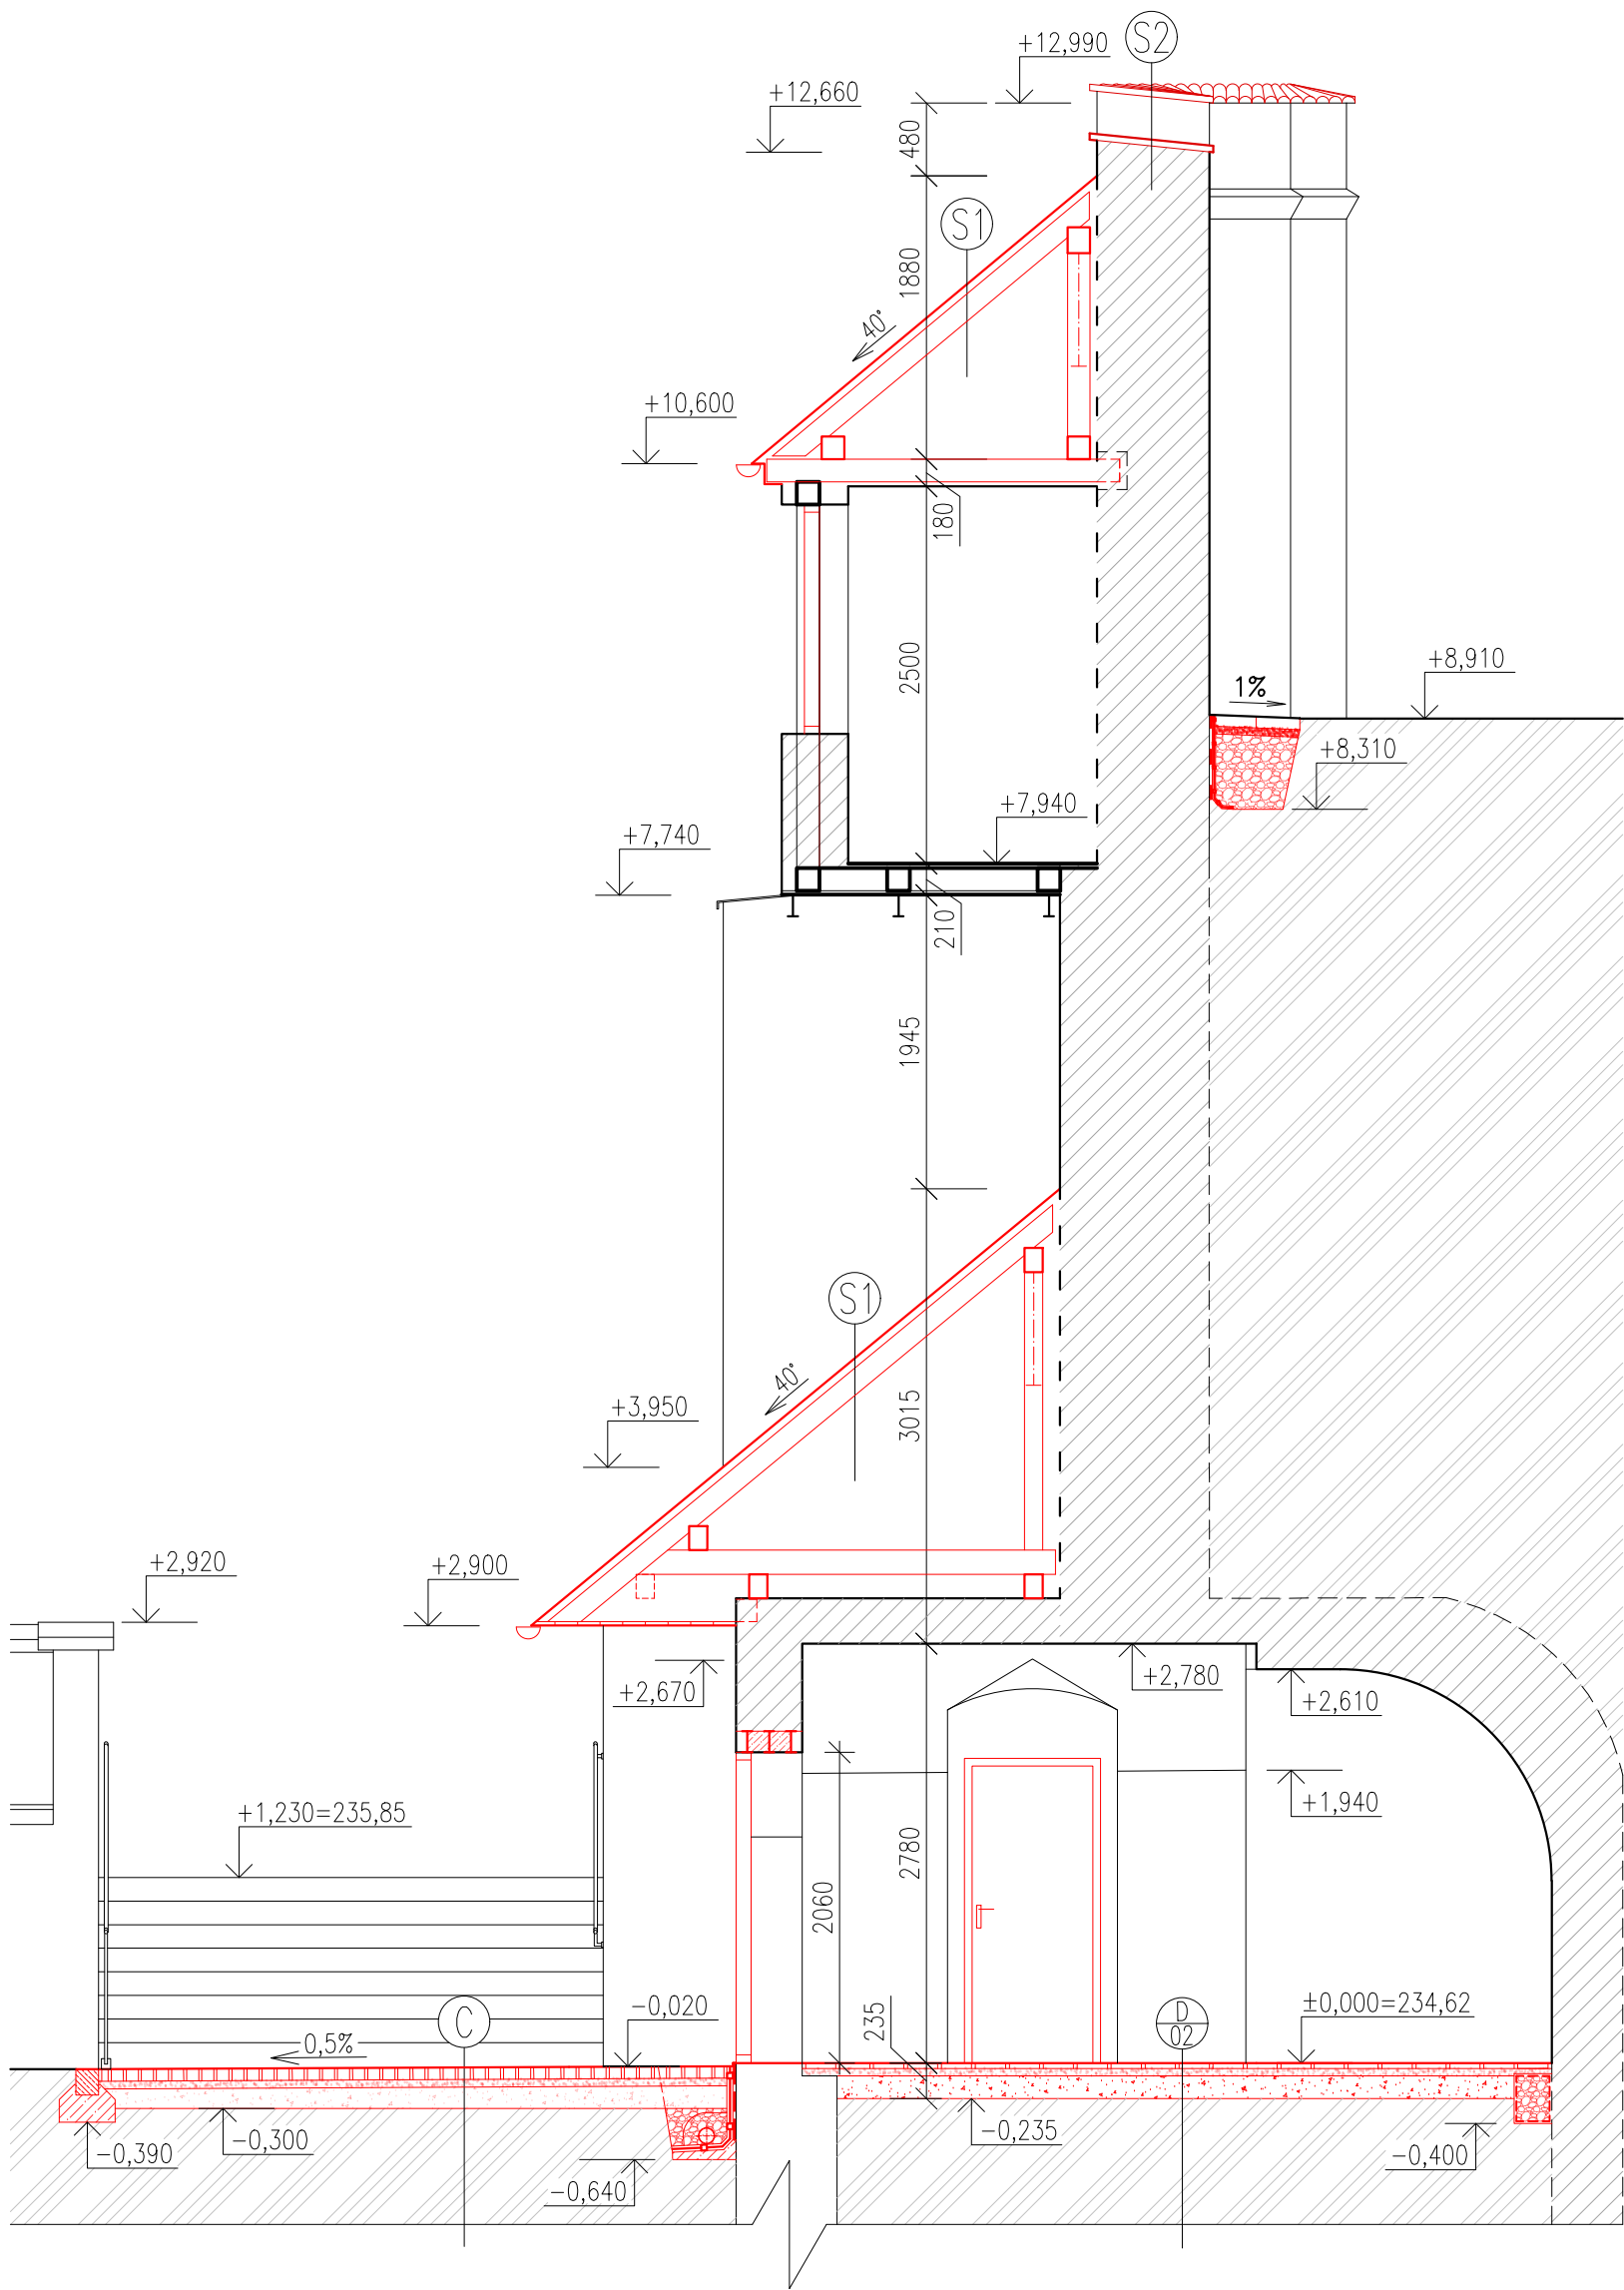

LEGENDA MATERIÁLŮ

- STÁVAJÍCÍ KONSTRUKCE
- BETON PROSTÝ
- ZEMINA PŮVODNÍ
- BETON PROSTÝ
- ŽULA
- PÍSKOVÝ PODSYP
- ŠTĚRKOVÝ PODSYP
- HUTNĚNÝ ZÁSYP

LEGENDA PLOCH

- ŽULOVÁ KOSTKA – MALÁ – VAZBA KROUŽKOVÁ
- CIHELNÁ DLAŽBA DO PÍSKOVÉHO LOŽE

POZNÁMKY:

- NOVÉ ZDIVO BUDE PROVEDENO DLE TECHNICKÝCH LISTŮ VÝROBCE
- ŘÍMSKOU DRENÁŽ PROPOJIT S VĚTRACÍMI KANÁLKY
- DIMENZOVÁNÍ PRVKŮ KROVU VIZ STAVEBNĚ TECHNICKÉ ŘEŠENÍ
- OB RUBNÍK – ŽULOVÁ DLAŽEBNÍ KOSTKA 15/17

- SKLADBA STŘEŠNÍHO PLÁŠTĚ:
 - skládaná krytina z keramických střešních tašek (BOBROVKA 18x38, segmentový řez, rezná)
 - závěsné latě 50x30 mm
 - difúzně otevřená pojistná hydroizolační vrstva
- SKLADBA KRYTÍ OHRADNÍ ZDI:
 - skládaná krytina z keramických střešních tašek (MALÝ PREJZ S, rezná)
 - maltové lože

±0,000=234,62

	HLAVNÍ PROJEKTANT	ZODPOV. PROJEKTANT	VYPRACOVAL	INAD, spol. s r.o. Rybkova 4 602 00 Brno tel./fax: 541244589 e-mail: info@inad.cz	
	ING. ARCH. M. MIKŠÍK	ING. ARCH. M. MIKŠÍK	Bc. TOMÁŠ JUREK		
OBJEDNATEL: BISKUPSTVÍ BRNĚNSKÉ				DATUM	LEDEN 2017
NÁZEV STAVBY:				FORMÁT	3 x A4
REVITALIZACE ZAHRAD NKP PETROV				STUPEŇ	DSP/DPS
ARCHITEKTONICKO STAVEBNÍ ŘEŠENÍ				MĚŘÍTKO	1 : 50
VÝKRES:				ZAK. Č.	16007
VÝSTAVNÍ PROSTOR A SOCIÁLNÍ ZAŘÍZENÍ – ŘEZ A–A				ČÍSLO PARÉ:	ČÍSLO VÝKRESU:
					D.1.1.09