
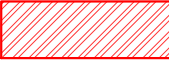
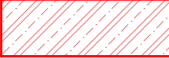
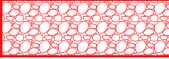


LEGENDA MATERIÁLŮ

	BOURANÉ KONSTRUKCE
	STÁVAJÍCÍ KONSTRUKCE
	ZEMINA PŮVODNÍ
	PÍSKOVÝ PODSYP
	ŠTĚRKOVÝ PODSYP
	ZDIVO OBVODOVÉ NOSNÉ TL. 300 MM NA MVC
	ZDIVO PŘÍČKOVÉ TL. 140 MM NA MVC
	BETON PROSTÝ
	ŽELEZOBETON
	HUTNĚNÝ ZÁSYP

LEGENDA PLOCH

	ŽULOVÁ KOSTKA – VELKÁ/STÁVAJÍCÍ K DOPLNĚNÍ
	KERAMICKÁ DLAŽBA

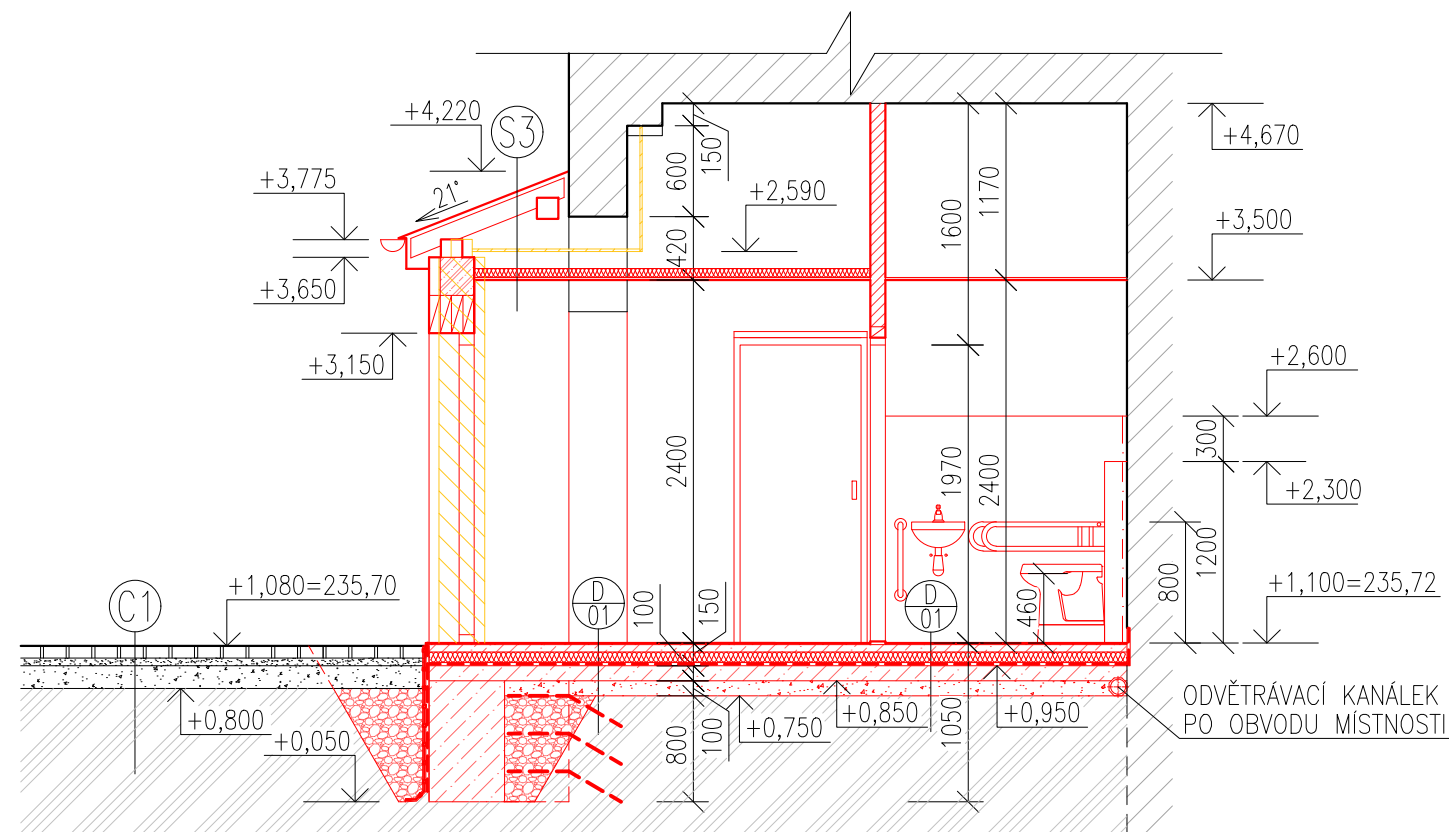

POZNÁMKY:

- NOVÉ ZDIVO BUDE PROVEDENO DLE TECHNICKÝCH LISTŮ VÝROBCE
- ODVĚTRÁVACÍ KANÁLEK – CIHELNÁ DRENÁŽNÍ TRUBKA (TRATIVODKA) 250x100x100 MM
- HYDROIZOLACE VYTAŽENA 100 MM NAD ÚROVEŇ ČISTÉ PODLAHY

- S3** SKLADBA STŘEŠNÍHO PLÁŠTĚ:
- skládaná krytina z keramických střešních tašek (BOBROVKA 18x38, segmentový řez, režná)
 - závěsné latě 50x30 mm
 - difúzně otevřená pojistná hydroizolační vrstva
 - bednění
 - krokev
 - nezatížená tepelná izolace ze skleněných vláken tl. 60 mm (uložená na kci SDK podhledu)
 - parotěsná fólie
 - SDK podhled tl. 12,5 mm

±0,000=234,62

	HLAVNÍ PROJEKTANT	ZODPOV. PROJEKTANT	VYPRACOVAL	INAD, spol. s r.o. Rybkova 4 602 00 Brno tel./fax: 541244589 e-mail: info@inad.cz	
	ING. ARCH. M. MIKŠÍK	ING. ARCH. M. MIKŠÍK	Bc. TOMÁŠ JUREK		
OBJEDNATEL: BISKUPSTVÍ BRNĚNSKÉ				DATUM	LEDEN 2017
NÁZEV STAVBY: REVITALIZACE ZAHRAD NKP PETROV				FORMÁT	2 x A4
				STUPEŇ	DSP/DPS
ARCHITEKTONICKO STAVEBNÍ ŘEŠENÍ				MĚŘÍTKO	1 : 50
				ZAK. Č.	16007
VÝKRES: VÝSTAVNÍ PROSTOR A SOCIÁLNÍ ZAŘÍZENÍ – ŘEZ G–G				ČÍSLO PARÉ:	ČÍSLO VÝKRESU:
					D.1.1.10