
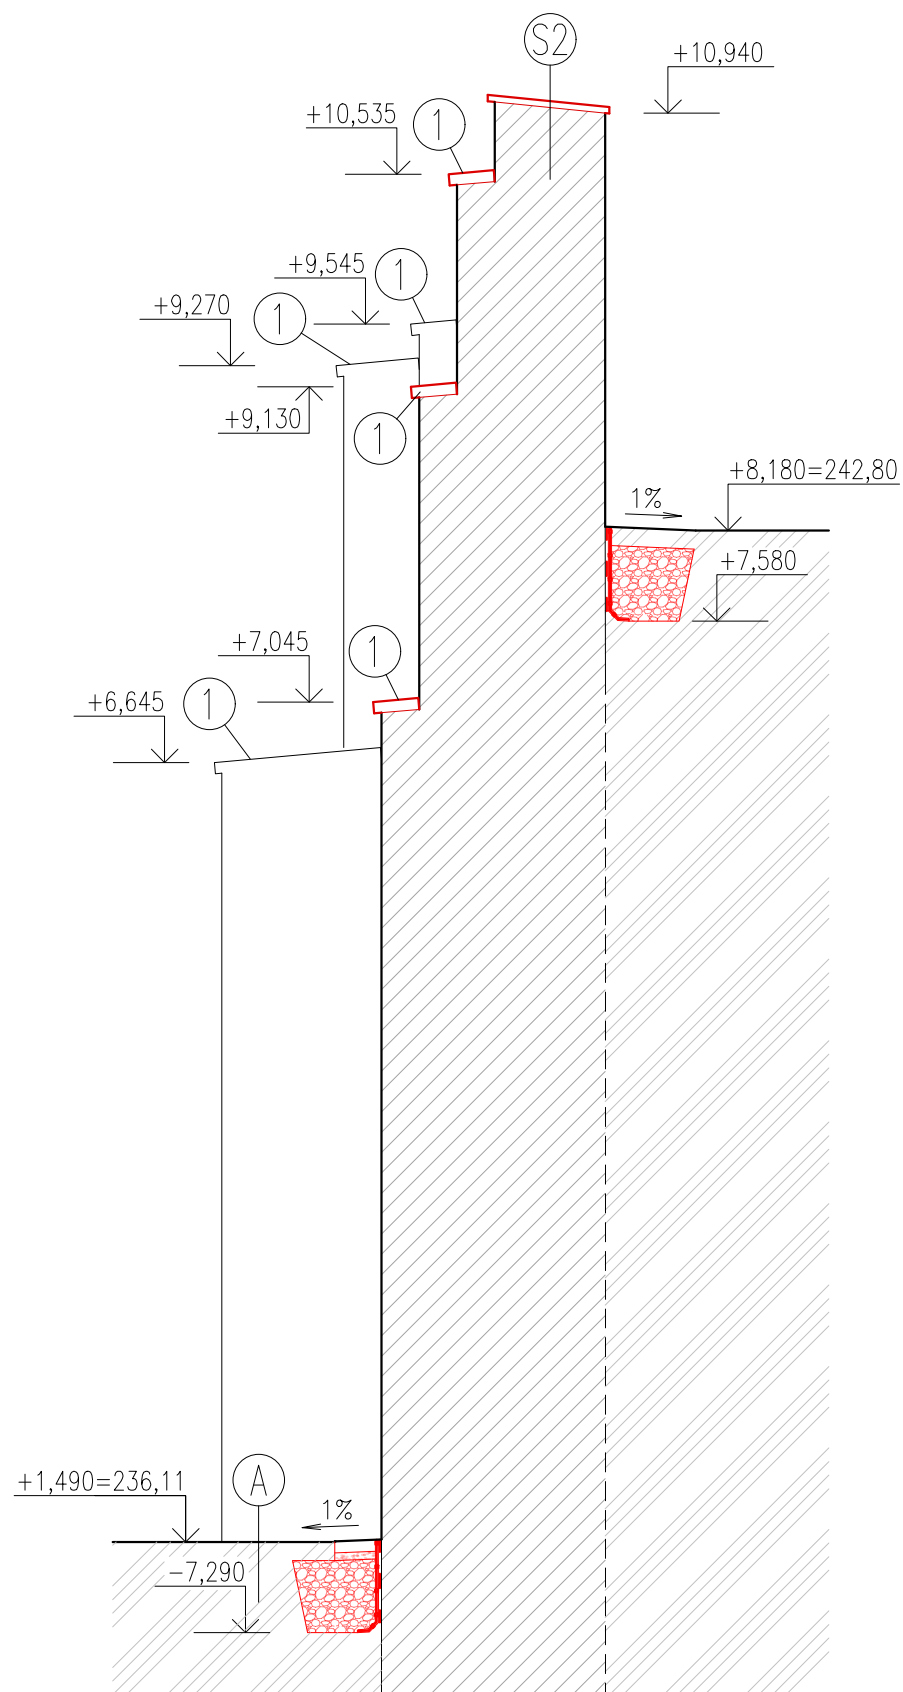
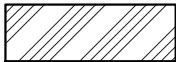


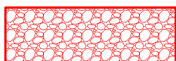

LEGENDA MATERIÁLŮ

-  STÁVAJÍCÍ KONSTRUKCE
-  ZEMINA PŮVODNÍ
-  PÍSKOVÝ PODSYP
-  HUTNĚNÝ ZÁSYP

LEGENDA PLOCH

-  ZATRAVNĚNÁ PLOCHA

POZNÁMKY:

- ① CIHELNÁ HLAVA
- S2 SKLADBA KRYTÍ OHRADNÍ ZDI:
 - skládaná krytina z keramických střešních tašek (MALÝ PREJZ S, rezná)
 - maltové lože

±0,000=234,62

	HLAVNÍ PROJEKTANT	ZODPOV. PROJEKTANT	VYPRACOVAL	INAD, spol. s r.o. Rybkova 4 602 00 Brno tel./fax: 541244589 e-mail: info@inad.cz	
	ING. ARCH. M. MIKŠÍK	ING. ARCH. M. MIKŠÍK	Bc. TOMÁŠ JUREK		
OBJEDNATEL: BISKUPSTVÍ BRNĚNSKÉ				DATUM	LEDEN 2017
NÁZEV STAVBY: REVITALIZACE ZAHRAD NKP PETROV				FORMÁT	2 x A4
				STUPEŇ	DSP/DPS
ARCHITEKTONICKO STAVEBNÍ ŘEŠENÍ				MĚŘÍTKO	1 : 50
				ZAK. Č.	16007
VÝKRES: OHRADNÍ ZEĎ – ŘEZ F–F				ČÍSLO PARÉ:	ČÍSLO VÝKRESU:
					D.1.1.15