


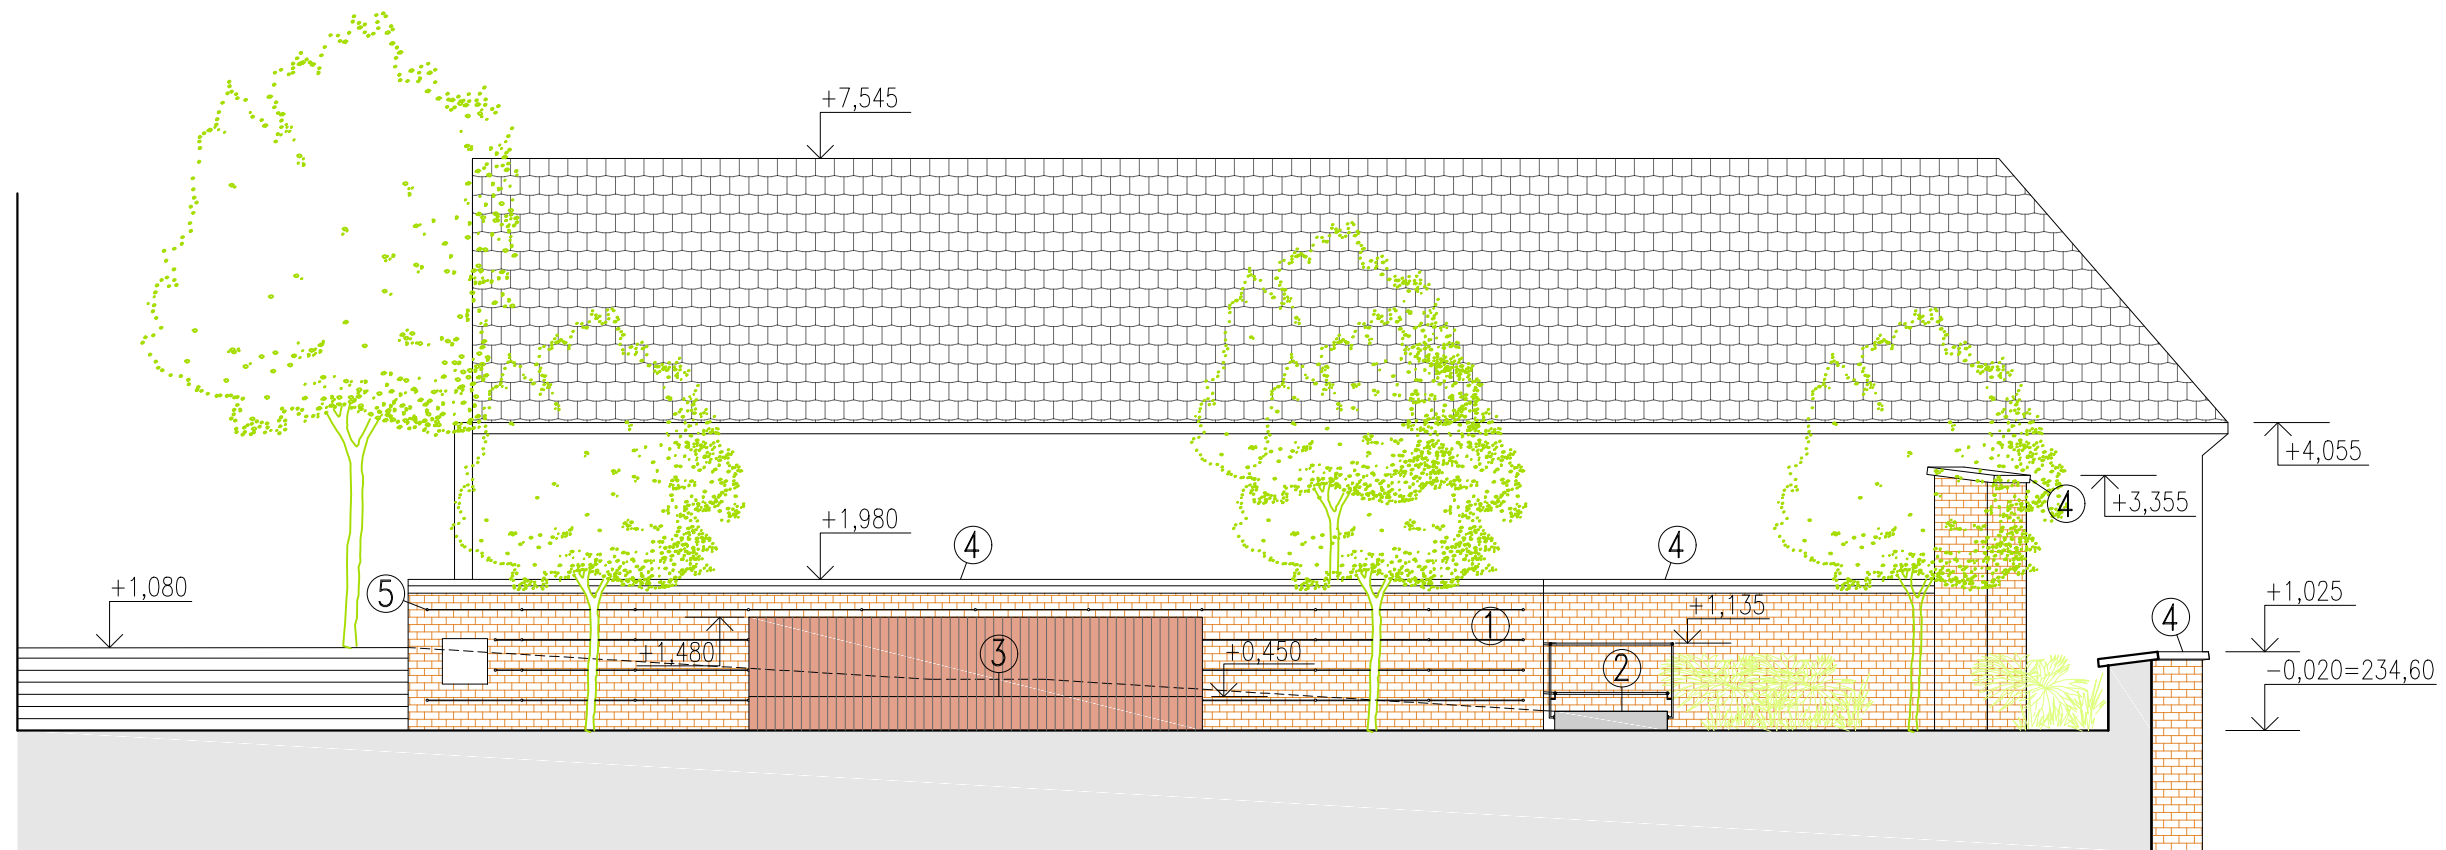

LEGENDA

- ① NOVÁ CIHELNÁ ZÍDKA (LÍCOVÉ POHLEDOVÉ ZDIVO)
- ② RAMPA PRO IMOBILNÍ
- ③ DŘEVĚNÁ LAVICE Z MASIVU
- ④ CIHELNÁ HLAVA
- ⑤ TRELÁŽ PRO VEDENÍ VINNÉ RÉVY

±0,000=234,62

	HLAVNÍ PROJEKTANT	ZODPOV. PROJEKTANT	VYPRACOVAL	INAD, spol. s r.o. Rybkova 4 602 00 Brno tel./fax: 541244589 e-mail: info@inad.cz	
	ING. ARCH. M. MIKŠÍK	ING. ARCH. M. MIKŠÍK	ING. ARCH. T. HOZOVÁ		
OBJEDNATEL: BISKUPSTVÍ BRNĚNSKÉ				DATUM	LEDEN 2017
NÁZEV STAVBY:				FORMÁT	2 x A4
REVITALIZACE ZAHRAD NKP PETROV				STUPEŇ	DSP/DPS
ARCHITEKTONICKO STAVEBNÍ ŘEŠENÍ				MĚŘITKO	1 : 100
VÝKRES:				ZAK. Č.	16007
POHLED NA ZÍDKU PŘED RAMPOU				ČÍSLO PARÉ:	ČÍSLO VÝKRESU:
					D.1.1.18