


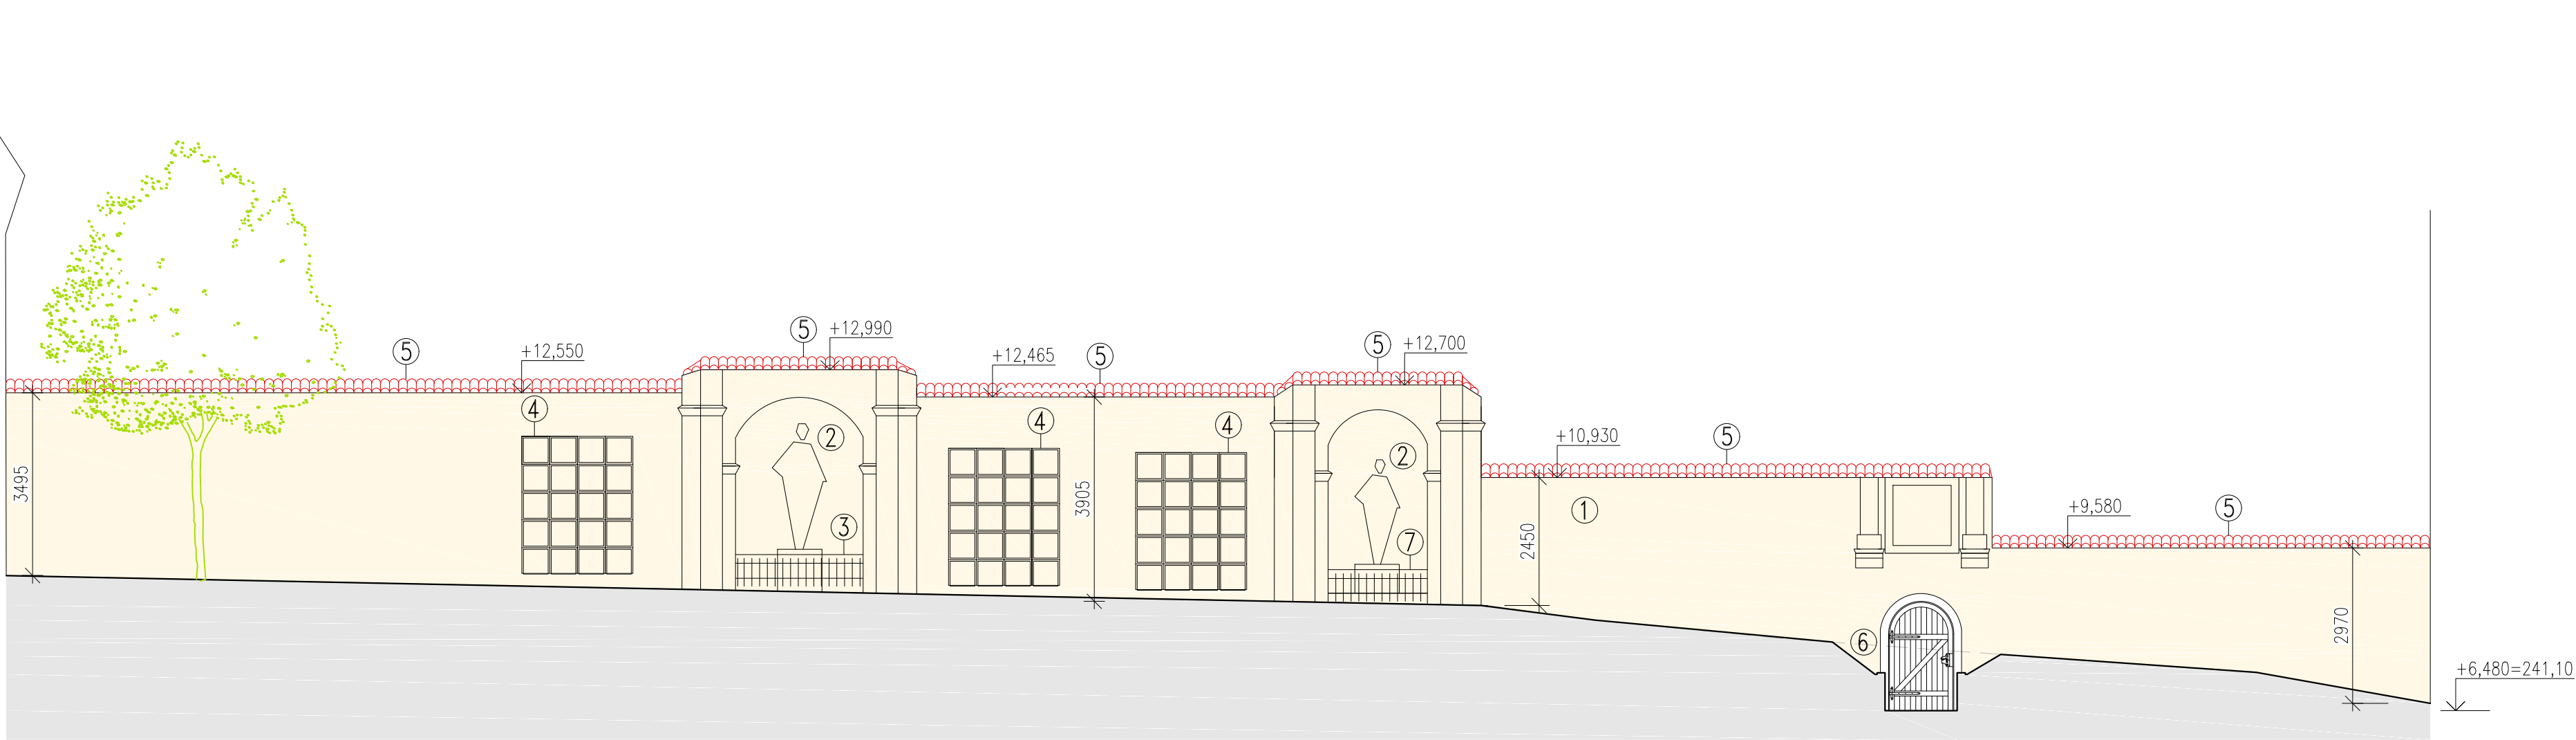

LEGENDA

- ① OPRAVA HRADEBNÍ ZDI – OPRAVA DVOUVRSTVÉ VÁPENNÉ OMÍTKY, OPRAVA KRYTÍ HLAVY ZDI Z KERAMICKÉ KRYTINY
- ② RESTAUROVÁNÍ SOCH
- ③ KOVOVÉ ZÁBRADLÍ – REPASE
- ④ DŘEVĚNÝ ROŠT PRO POPÍNAVÉ ROSTLINY – REPASE
- ⑤ KRYTÍ HLAVY OHRADNÍ ZDI Z KERAMICKÉ KRYTINY (MALÝ PREJZ S, REŽNÁ)
- ⑥ PŘÍSTUP K PROPOJOVACÍMU SCHODIŠTI – NENÍ SOUČÁSTÍ TÉTO DOKUMENTACE
- ⑦ KOVOVÉ ZÁBRADLÍ – NOVÉ

±0,000=234,62

	HLAVNÍ PROJEKTANT	ZODPOV. PROJEKTANT	VYPRACOVAL	INAD, spol. s r.o. Rybákova 4 602 00 Brno tel./fax: 541244589 e-mail: info@inad.cz	
	ING. ARCH. M. MIKŠÍK	ING. ARCH. M. MIKŠÍK	ING. ARCH. T. HOZOVÁ		
OBJEDNATEL: BISKUPSTVÍ BRNĚNSKÉ				DATUM	LEDEN 2017
NÁZEV STAVBY: REVITALIZACE ZAHRAD NKP PETROV				FORMÁT	3 x A4
				STUPEŇ	DSP/DPS
				MĚŘÍTKO	1 : 100
ARCHITEKTONICKO STAVEBNÍ ŘEŠENÍ				ZAK. Č.	16007
VÝKRES: POHLED NA OHRADNÍ ZEĎ				ČÍSLO PARÉ:	ČÍSLO VÝKRESU: D.1.1.19