




řez 1

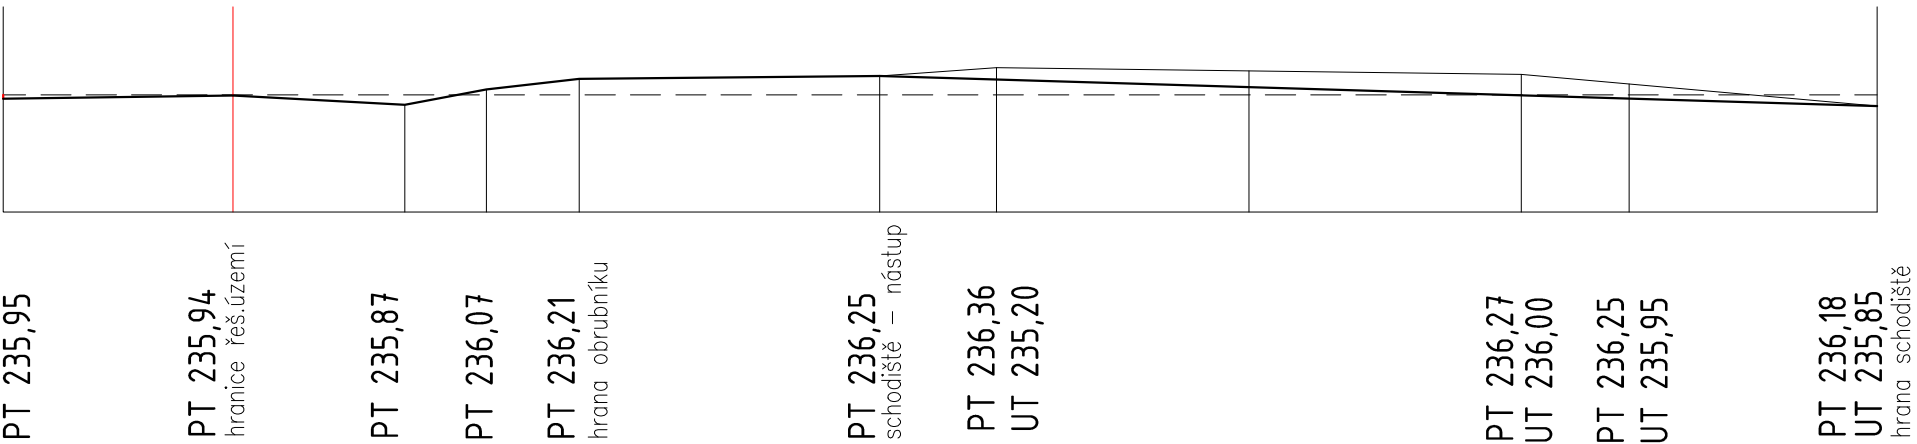

řez 2

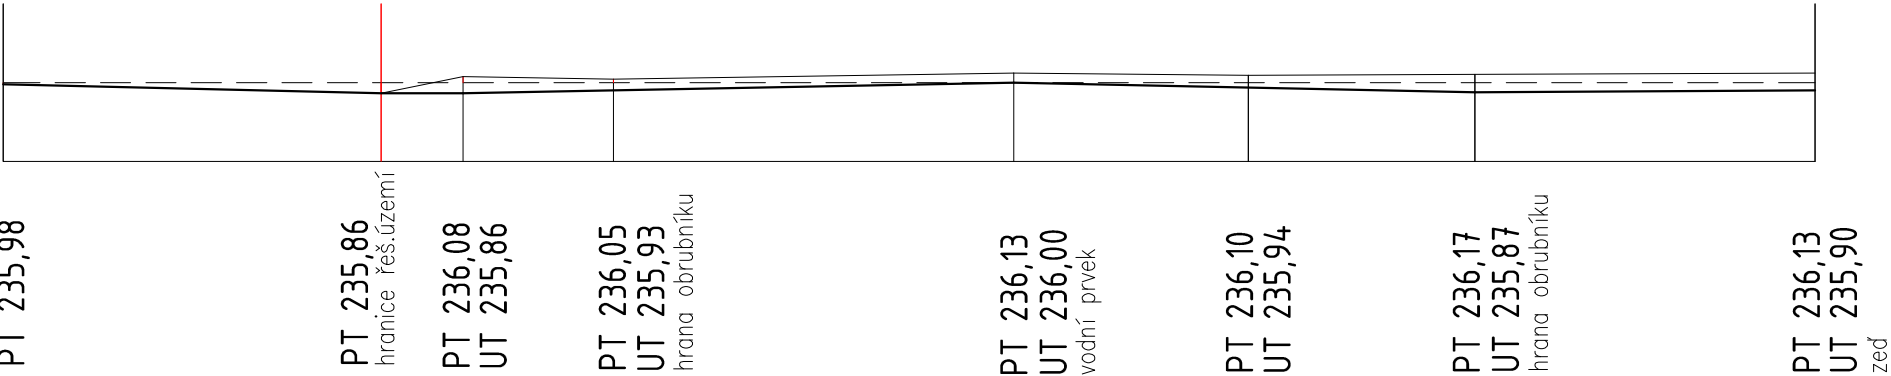

řez 3

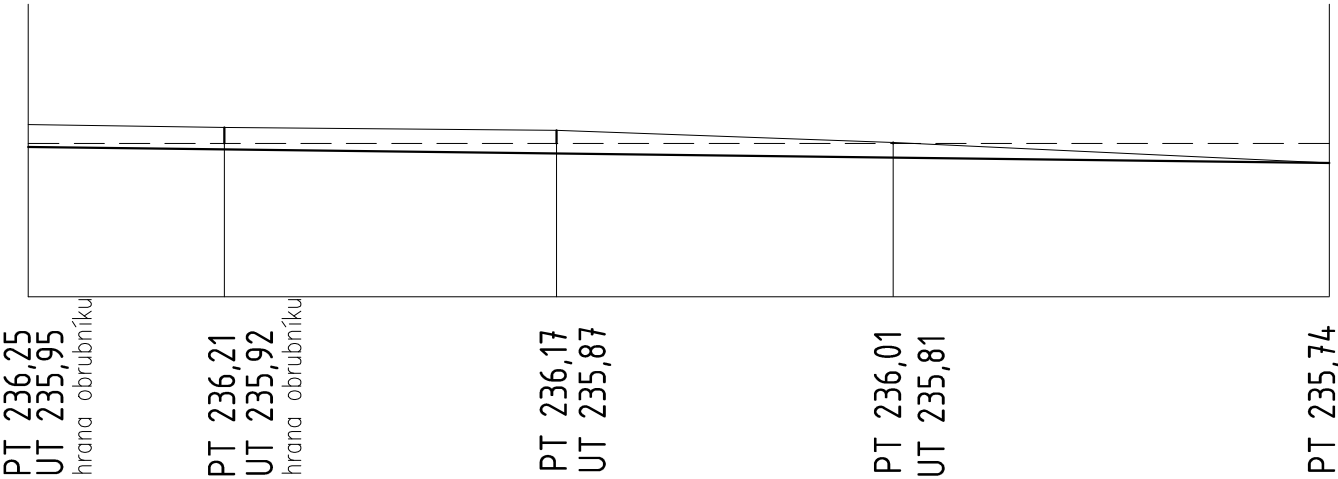

LEGENDA ČAR

- STÁVAJÍCÍ TERÉN
- UPRAVENÝ TERÉN
- SROVNÁVACÍ ROVINA

±0,000=234,62

|                                                 |                      |                      |                      |                                                                                               |                            |
|-------------------------------------------------|----------------------|----------------------|----------------------|-----------------------------------------------------------------------------------------------|----------------------------|
|                                                 | HLAVNÍ PROJEKTANT    | ZODPOV. PROJEKTANT   | VYPRACOVAL           | INAD, spol. s r.o.<br>Rybkova 4<br>602 00 Brno<br>tel./fax: 541244589<br>e-mail: info@inad.cz |                            |
|                                                 | ING. ARCH. M. MIKŠÍK | ING. ARCH. M. MIKŠÍK | ING. ARCH. T. HOZOVÁ |                                                                                               |                            |
|                                                 |                      |                      |                      |                                                                                               |                            |
| OBJEDNATEL: BISKUPSTVÍ BRNĚNSKÉ                 |                      |                      |                      | DATUM                                                                                         | LEDEN 2017                 |
| NÁZEV STAVBY:<br>REVITALIZACE ZAHRAD NKP PETROV |                      |                      |                      | FORMÁT                                                                                        | 2 x A4                     |
|                                                 |                      |                      |                      | STUPEŇ                                                                                        | DSP/DPS                    |
|                                                 |                      |                      |                      | MĚŘÍTKO                                                                                       | 1 : 100                    |
| ARCHITEKTONICKO STAVEBNÍ ŘEŠENÍ                 |                      |                      |                      | ZAK. Č.                                                                                       | 16007                      |
|                                                 |                      |                      |                      | ČÍSLO PARÉ:                                                                                   | ČÍSLO VÝKRESU:<br>D.1.1.20 |
| VÝKRES:<br>KLIDOVÁ ČÁST – SCHÉMATICKÉ ŘEZY      |                      |                      |                      |                                                                                               |                            |