

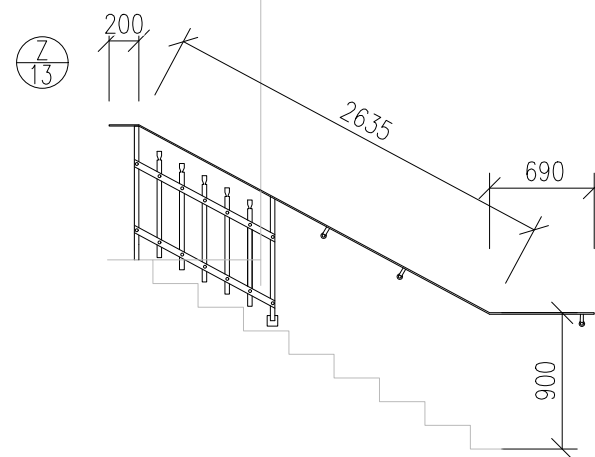
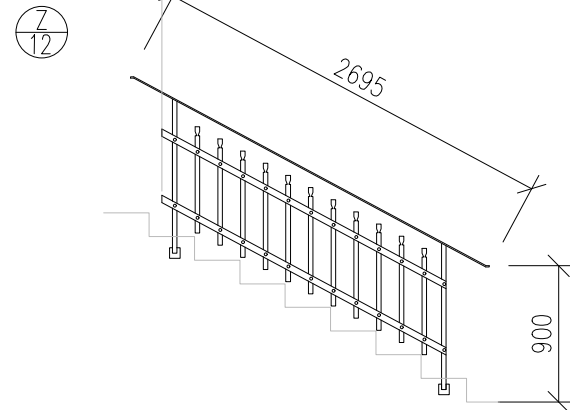
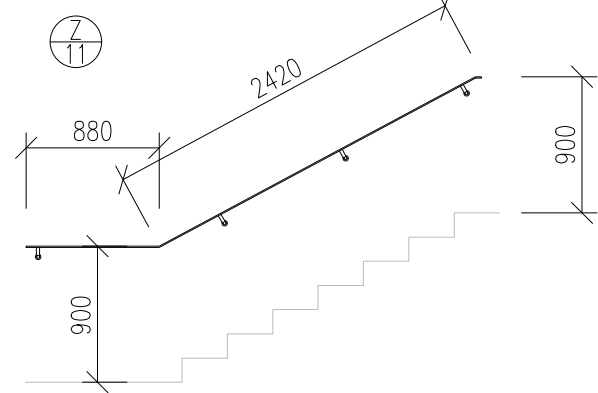
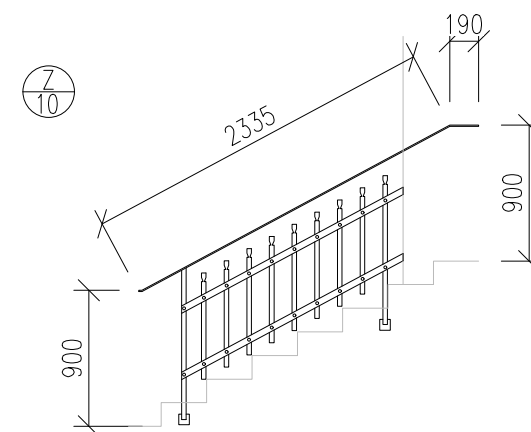
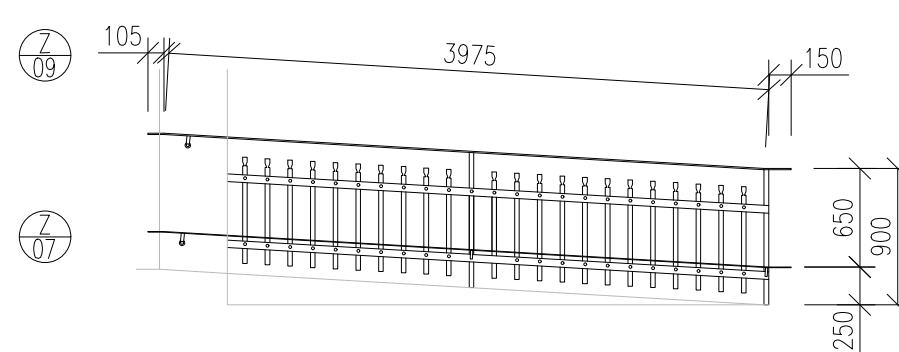
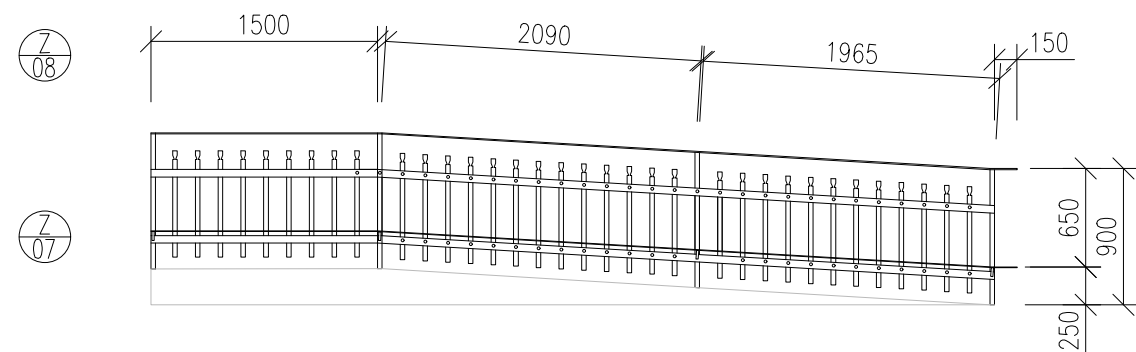
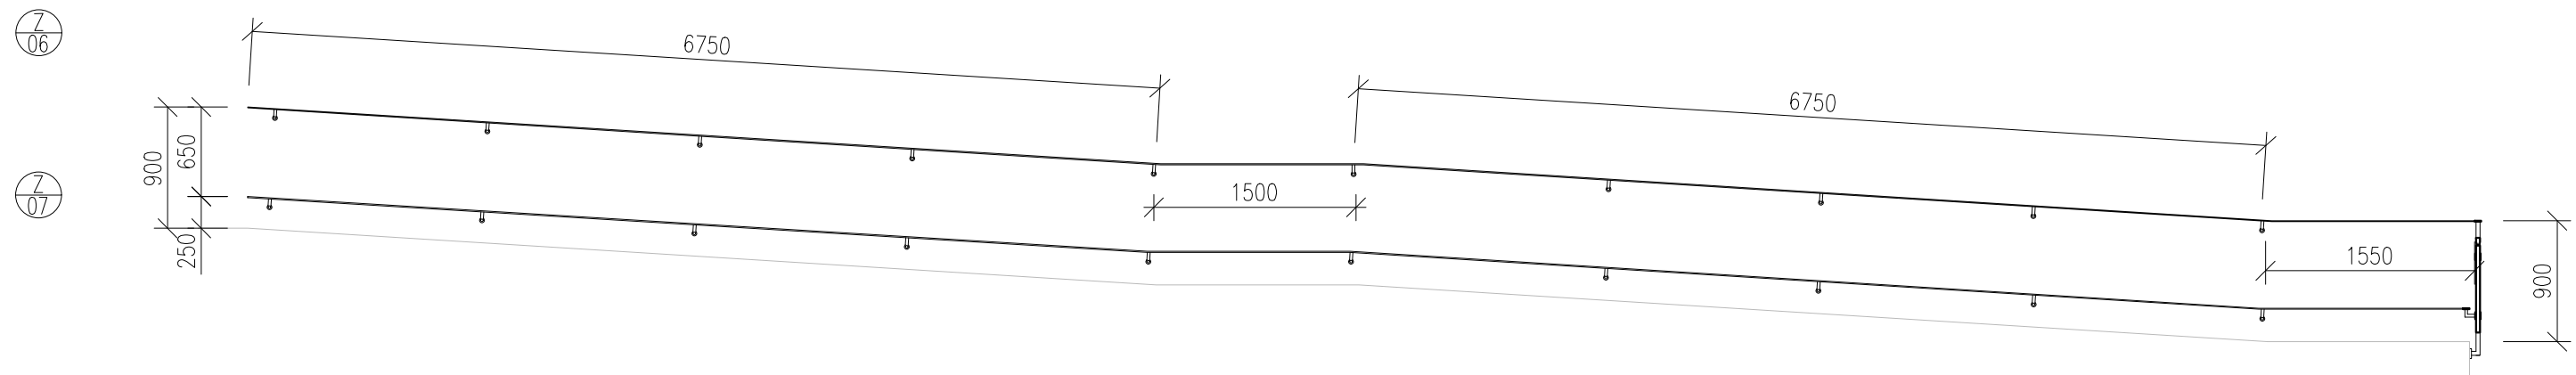


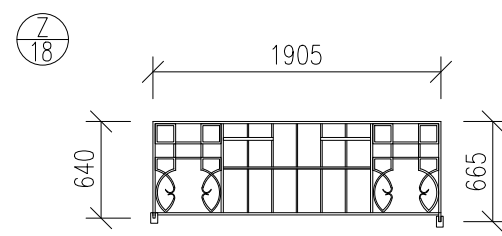

POZNÁMKA:

- POPIS VE VÝPISU ZÁMEČNICKÝCH VÝROBKŮ
- VÝROBA JEDNOTLIVÝCH PRVKŮ MŮŽE BÝT ZAHÁJENA AŽ PO OVĚŘENÍ SKUTEČNÝCH ROZMĚRŮ
- POLOŽKA Z/17 – REPASE STÁVAJÍCÍHO PRVKU V ROZSAHU DLE RESTAURÁTORSKÉHO ZÁMĚRU
- POLOŽKA Z/18 – REPLIKA DLE RESTAUROVANÉ POLOŽKY Z/17
- DETAIL NOVÉHO ZÁBRADLÍ VIZ VÝKRES D.1.1.23

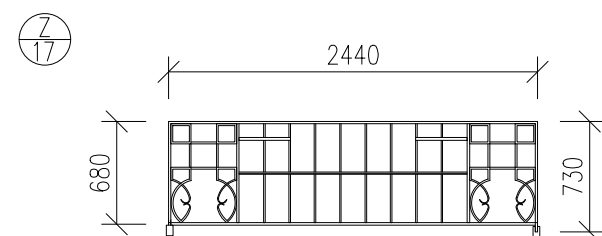

	HLAVNÍ PROJEKTANT	ZODPOV. PROJEKTANT	VYPRACOVAL	INAD, spol. s r.o. Rybkova 4 602 00 Brno tel./fax: 541244589 e-mail: info@inad.cz	
	ING. ARCH. M. MIKŠÍK	ING. ARCH. M. MIKŠÍK	ING. ARCH. T. HOZOVÁ		
OBJEDNATEL: BISKUPSTVÍ BRNĚNSKÉ				DATUM	LEDEN 2017
NÁZEV STAVBY:				FORMÁT	2 x A4
REVITALIZACE ZAHRAD NKP PETROV				STUPEŇ	DSP/DPS
ARCHITEKTONICKO STAVEBNÍ ŘEŠENÍ				MĚŘITKO	1 : 50
VÝKRES:				ZAK. Č.	16007
SCHÉMATA ZÁBRADLÍ				ČÍSLO PARÉ:	ČÍSLO VÝKRESU:
					D.1.1.22