


Z
05

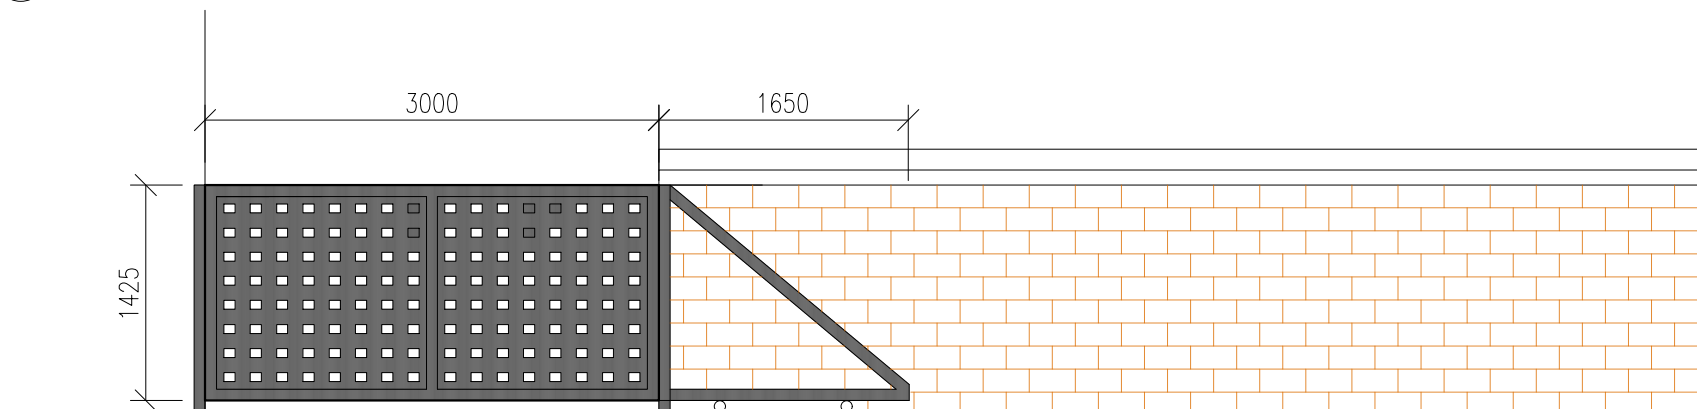

POZNÁMKA:

- POPIS VE VÝPISECH ZÁMEČNICKÝCH VÝROBKŮ
- VÝROBA JEDNOTLIVÝCH PRVKŮ MŮŽE BÝT ZAHÁJENA AŽ PO OVĚŘENÍ SKUTEČNÝCH ROZMĚRŮ
- ŽÁROVĚ POZINKOVÁNO
- VÝPLŇ VÝSEKOVÝ PLECH
- BARVA STŘEDNĚ ŠEDÝ ANTRACIT

	HLAVNÍ PROJEKTANT	ZODPOV. PROJEKTANT	VYPRACOVAL	INAD, spol. s r.o. Rybškova 4 602 00 Brno tel./fax: 541244589 e-mail: info@inad.cz	
	ING. ARCH. M. MIKŠÍK	ING. ARCH. M. MIKŠÍK	ING. ARCH. T. HOZOVÁ		
OBJEDNATEL: BISKUPSTVÍ BRNĚNSKÉ				DATUM	LEDEN 2017
NÁZEV STAVBY: REVITALIZACE ZAHRAD NKP PETROV ARCHITEKTONICKO STAVEBNÍ ŘEŠENÍ				FORMÁT	A4
				STUPEŇ	DSP/DPS
				MĚŘÍTKO	1 : 50
				ZAK. Č.	16007
VÝKRES: SCHÉMA – POSUVNÁ BRÁNA				ČÍSLO PARÉ:	ČÍSLO VÝKRESU: D.1.1.24