



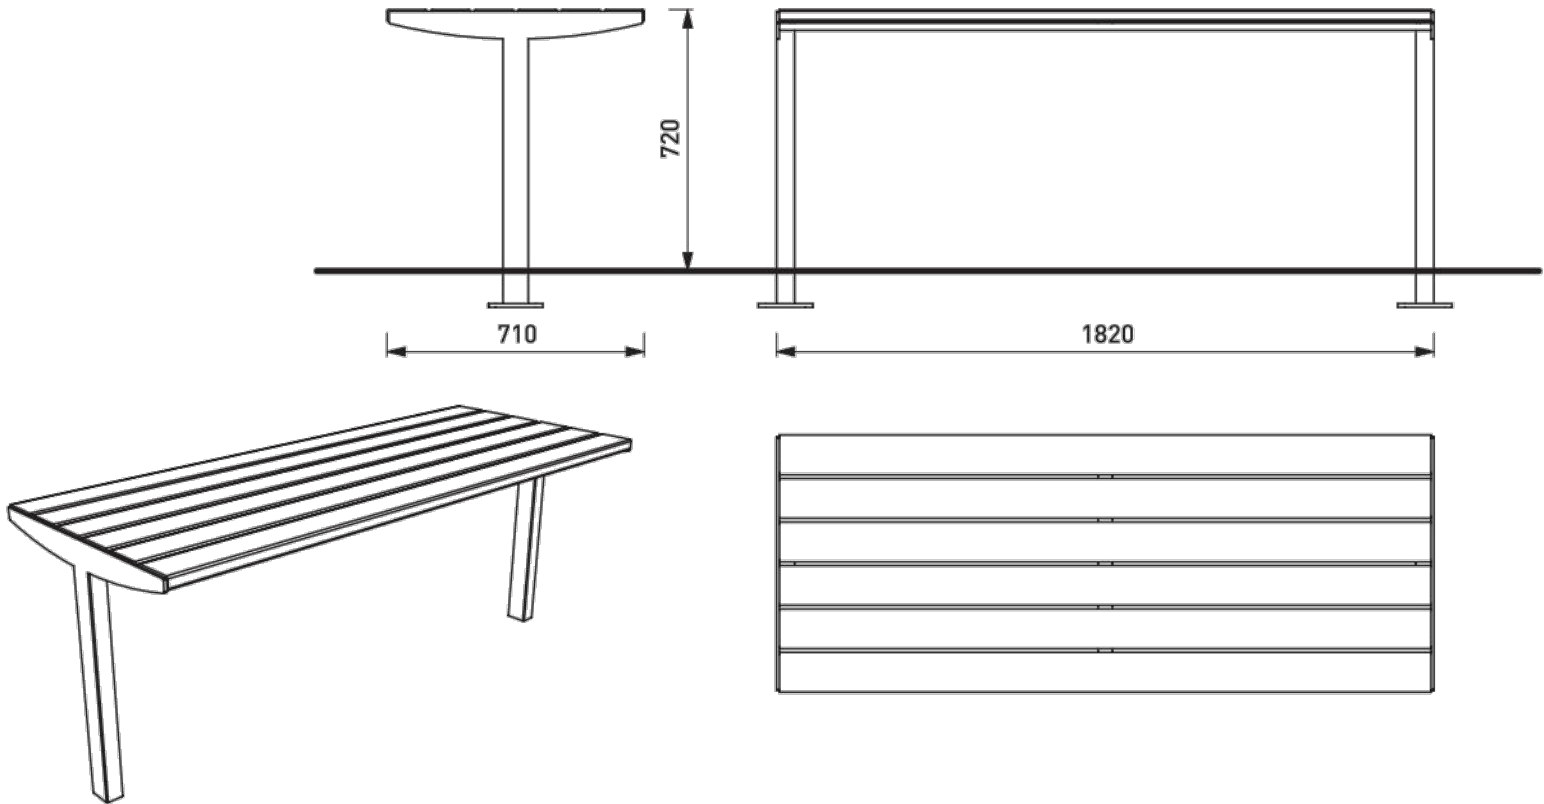


STŮL NA CENTRÁLNÍ NOZE

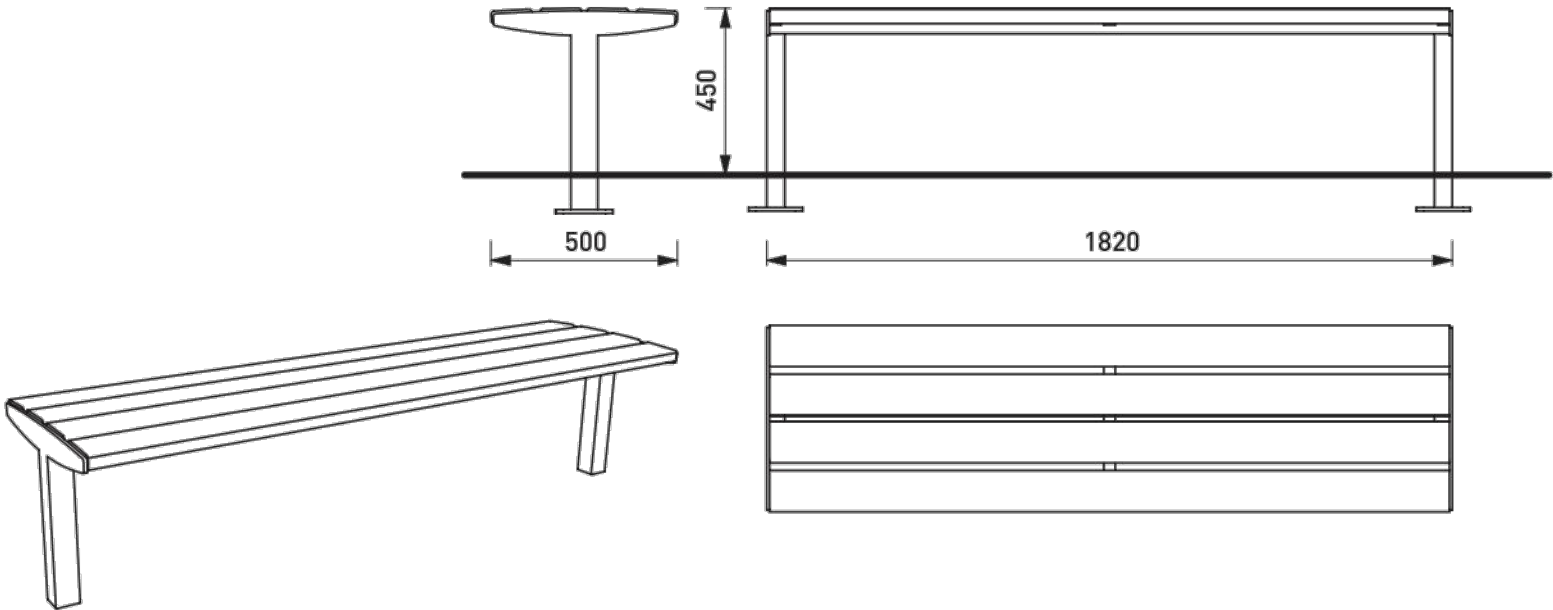


LAVIČKA NA CENTRÁLNÍ NOZE



LAVIČKA S OPĚRADLEM

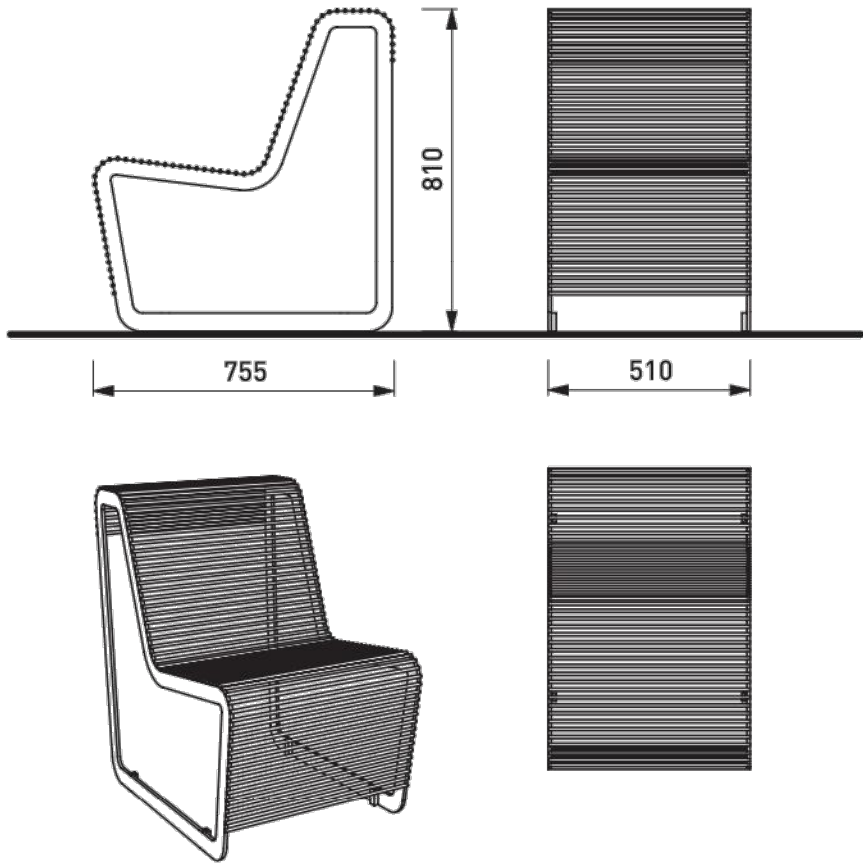

LAVIČKA S OPĚRADLEM

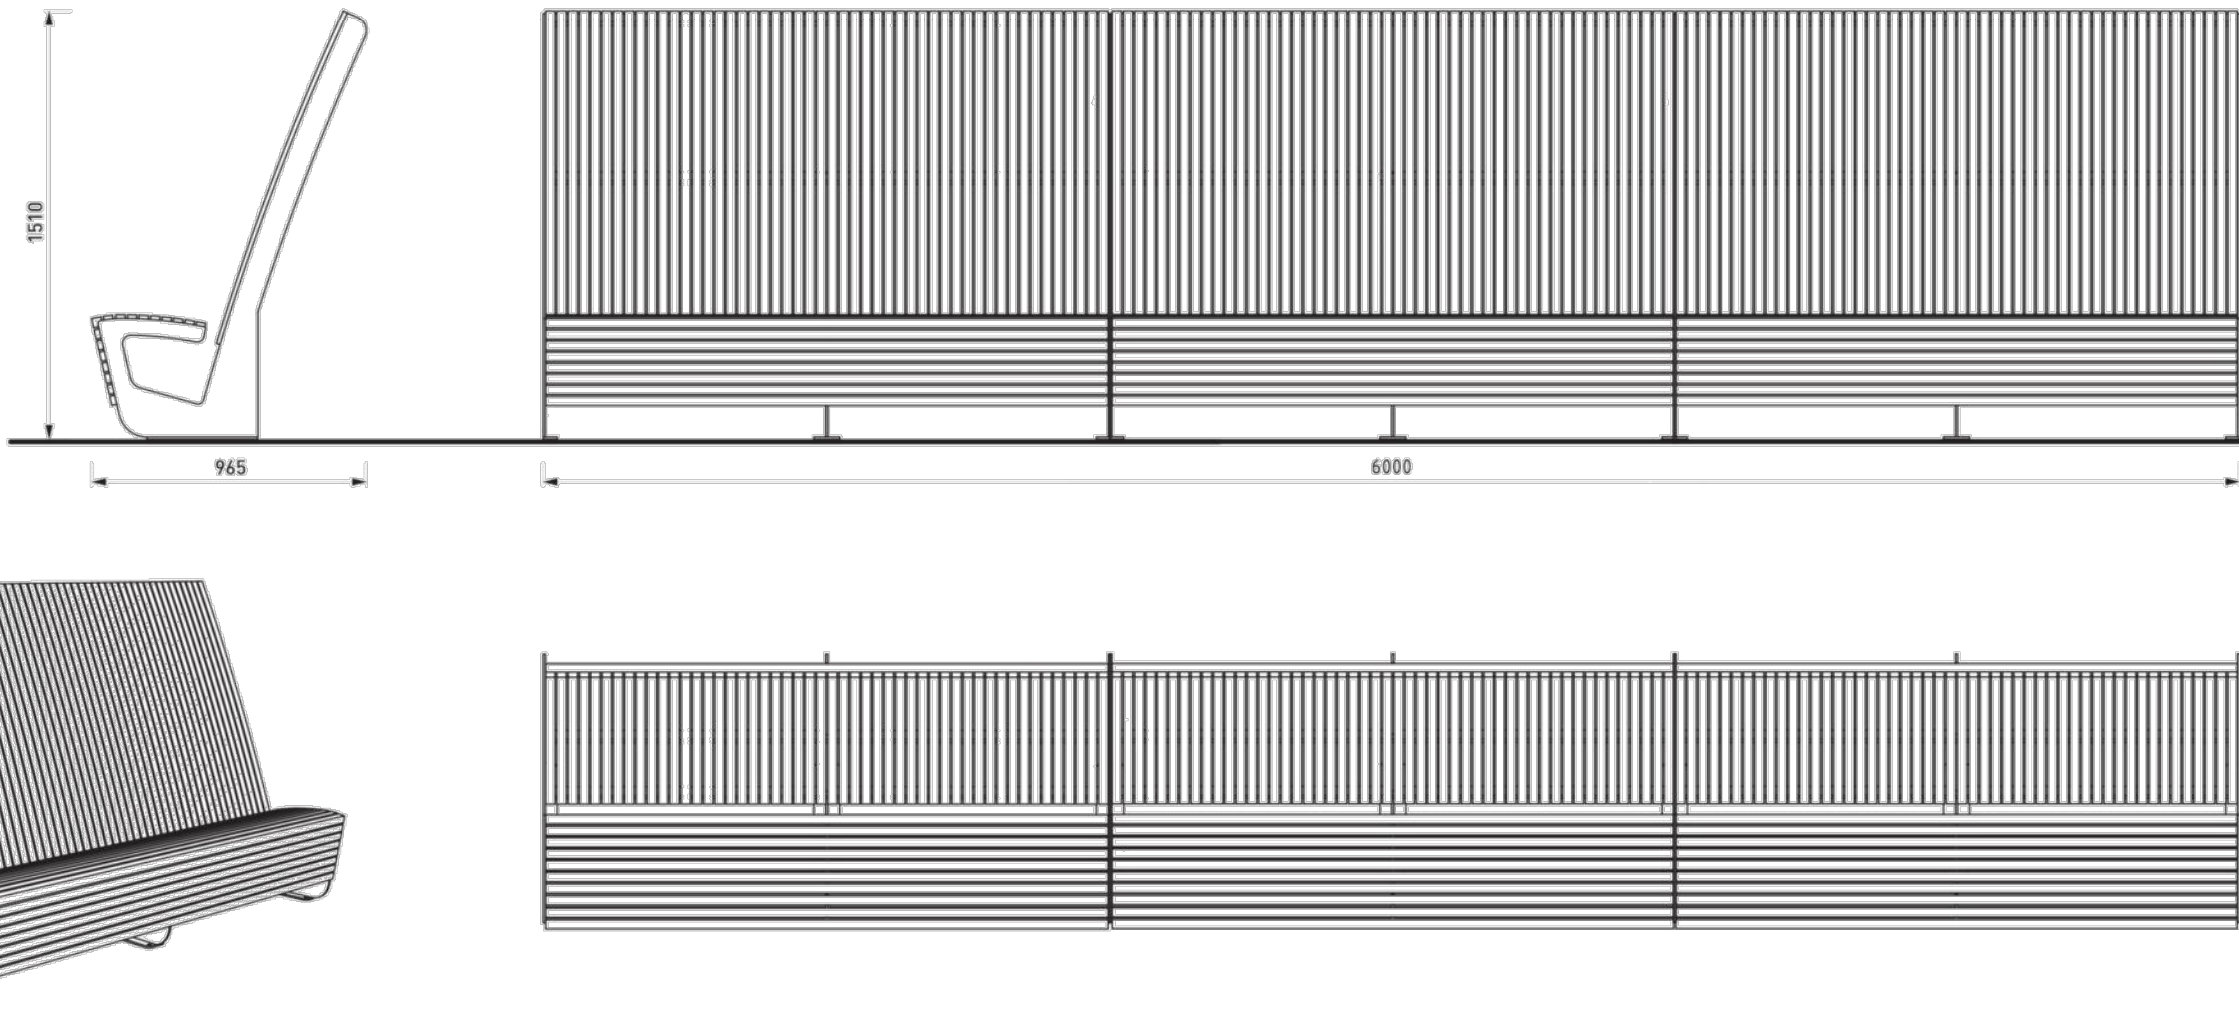

DETAILNÍ POPIS VČETNĚ POČTU PRVKŮ VE VÝKRESECH D.1.1.32 A D.1.1.33

	HLAVNÍ PROJEKTANT	ZODPOV. PROJEKTANT	VYPRACOVAL	INAD, spol. s r.o. Rybárova 4 602 00 Brno tel./fax: 541244589 e-mail: info@inad.cz	
	ING. ARCH. M. MIKŠÍK	ING. ARCH. M. MIKŠÍK	ING. ARCH. T. HOZOVÁ		
OBJEDNATEL: BISKUPSTVÍ BRNĚNSKÉ				DATUM	LEDEN 2017
NÁZEV STAVBY:				FORMÁT	3 x A4
REVITALIZACE ZAHRAD NKP PETROV				STUPEŇ	DSP/DPS
ARCHITEKTONICKO STAVEBNÍ ŘEŠENÍ				MĚŘÍTKO	1 : 20
VÝKRES:				ZAK. Č.	16007
SCHÉMA – MOBILIÁŘ				ČÍSLO PARÉ:	ČÍSLO VÝKRESU:
					D.1.1.28