


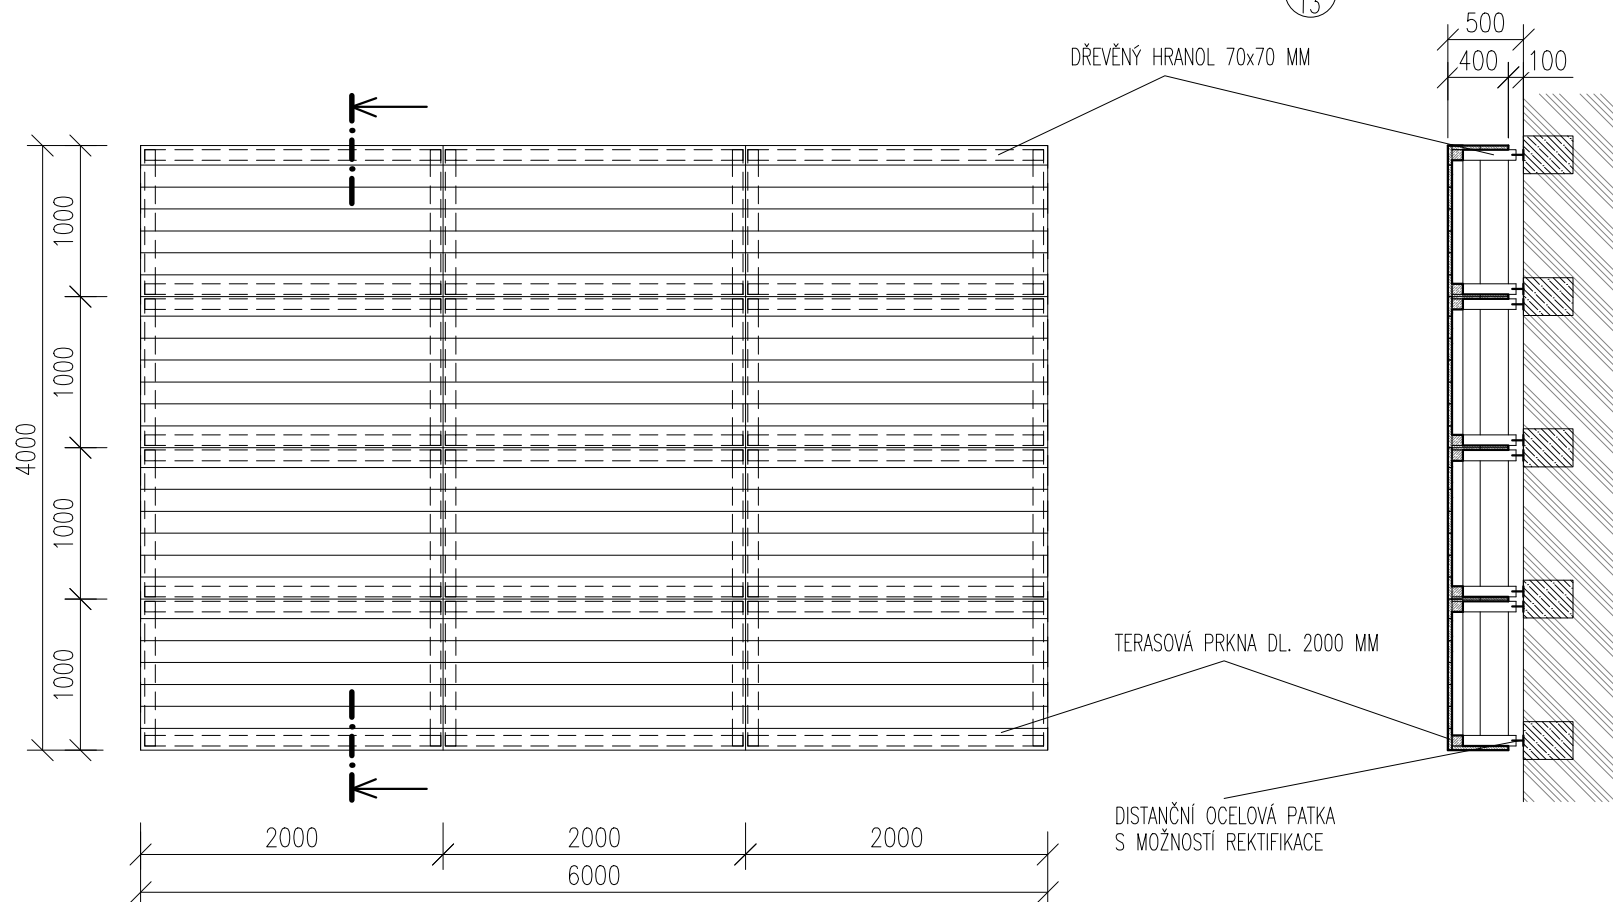

PŮDORYS



ŘEZ



## LEGENDA MATERIÁLŮ

|  |                |
|--|----------------|
|  | DŘEVO – MODŘÍN |
|  | BETON PROSTÝ   |

|                                                                                        |                      |                      |                 |                                                                                               |                            |
|----------------------------------------------------------------------------------------|----------------------|----------------------|-----------------|-----------------------------------------------------------------------------------------------|----------------------------|
|                                                                                        | HLAVNÍ PROJEKTANT    | ZODPOV. PROJEKTANT   | VYPRACOVAL      | INAD, spol. s r.o.<br>Rybkova 4<br>602 00 Brno<br>tel./fax: 541244589<br>e-mail: info@inad.cz |                            |
|                                                                                        | ING. ARCH. M. MIKŠÍK | ING. ARCH. M. MIKŠÍK | Bc. TOMÁŠ JUREK |                                                                                               |                            |
| OBJEDNATEL: BISKUPSTVÍ BRNĚNSKÉ                                                        |                      |                      |                 | DATUM                                                                                         | LEDEN 2017                 |
| NÁZEV STAVBY:<br>REVITALIZACE ZAHRAD NKP PETROV<br><br>ARCHITEKTONICKO STAVEBNÍ ŘEŠENÍ |                      |                      |                 | FORMÁT                                                                                        | A4                         |
|                                                                                        |                      |                      |                 | STUPEŇ                                                                                        | DSP/DPS                    |
|                                                                                        |                      |                      |                 | MĚŘITKO                                                                                       | 1 : 50                     |
|                                                                                        |                      |                      |                 | ZAK. Č.                                                                                       | 16007                      |
| VÝKRES:<br><br>SCHÉMA – PŘÍLEŽITOSTNÉ PÓDIUM                                           |                      |                      |                 | ČÍSLO PARÉ:                                                                                   | ČÍSLO VÝKRESU:<br>D.1.1.29 |