


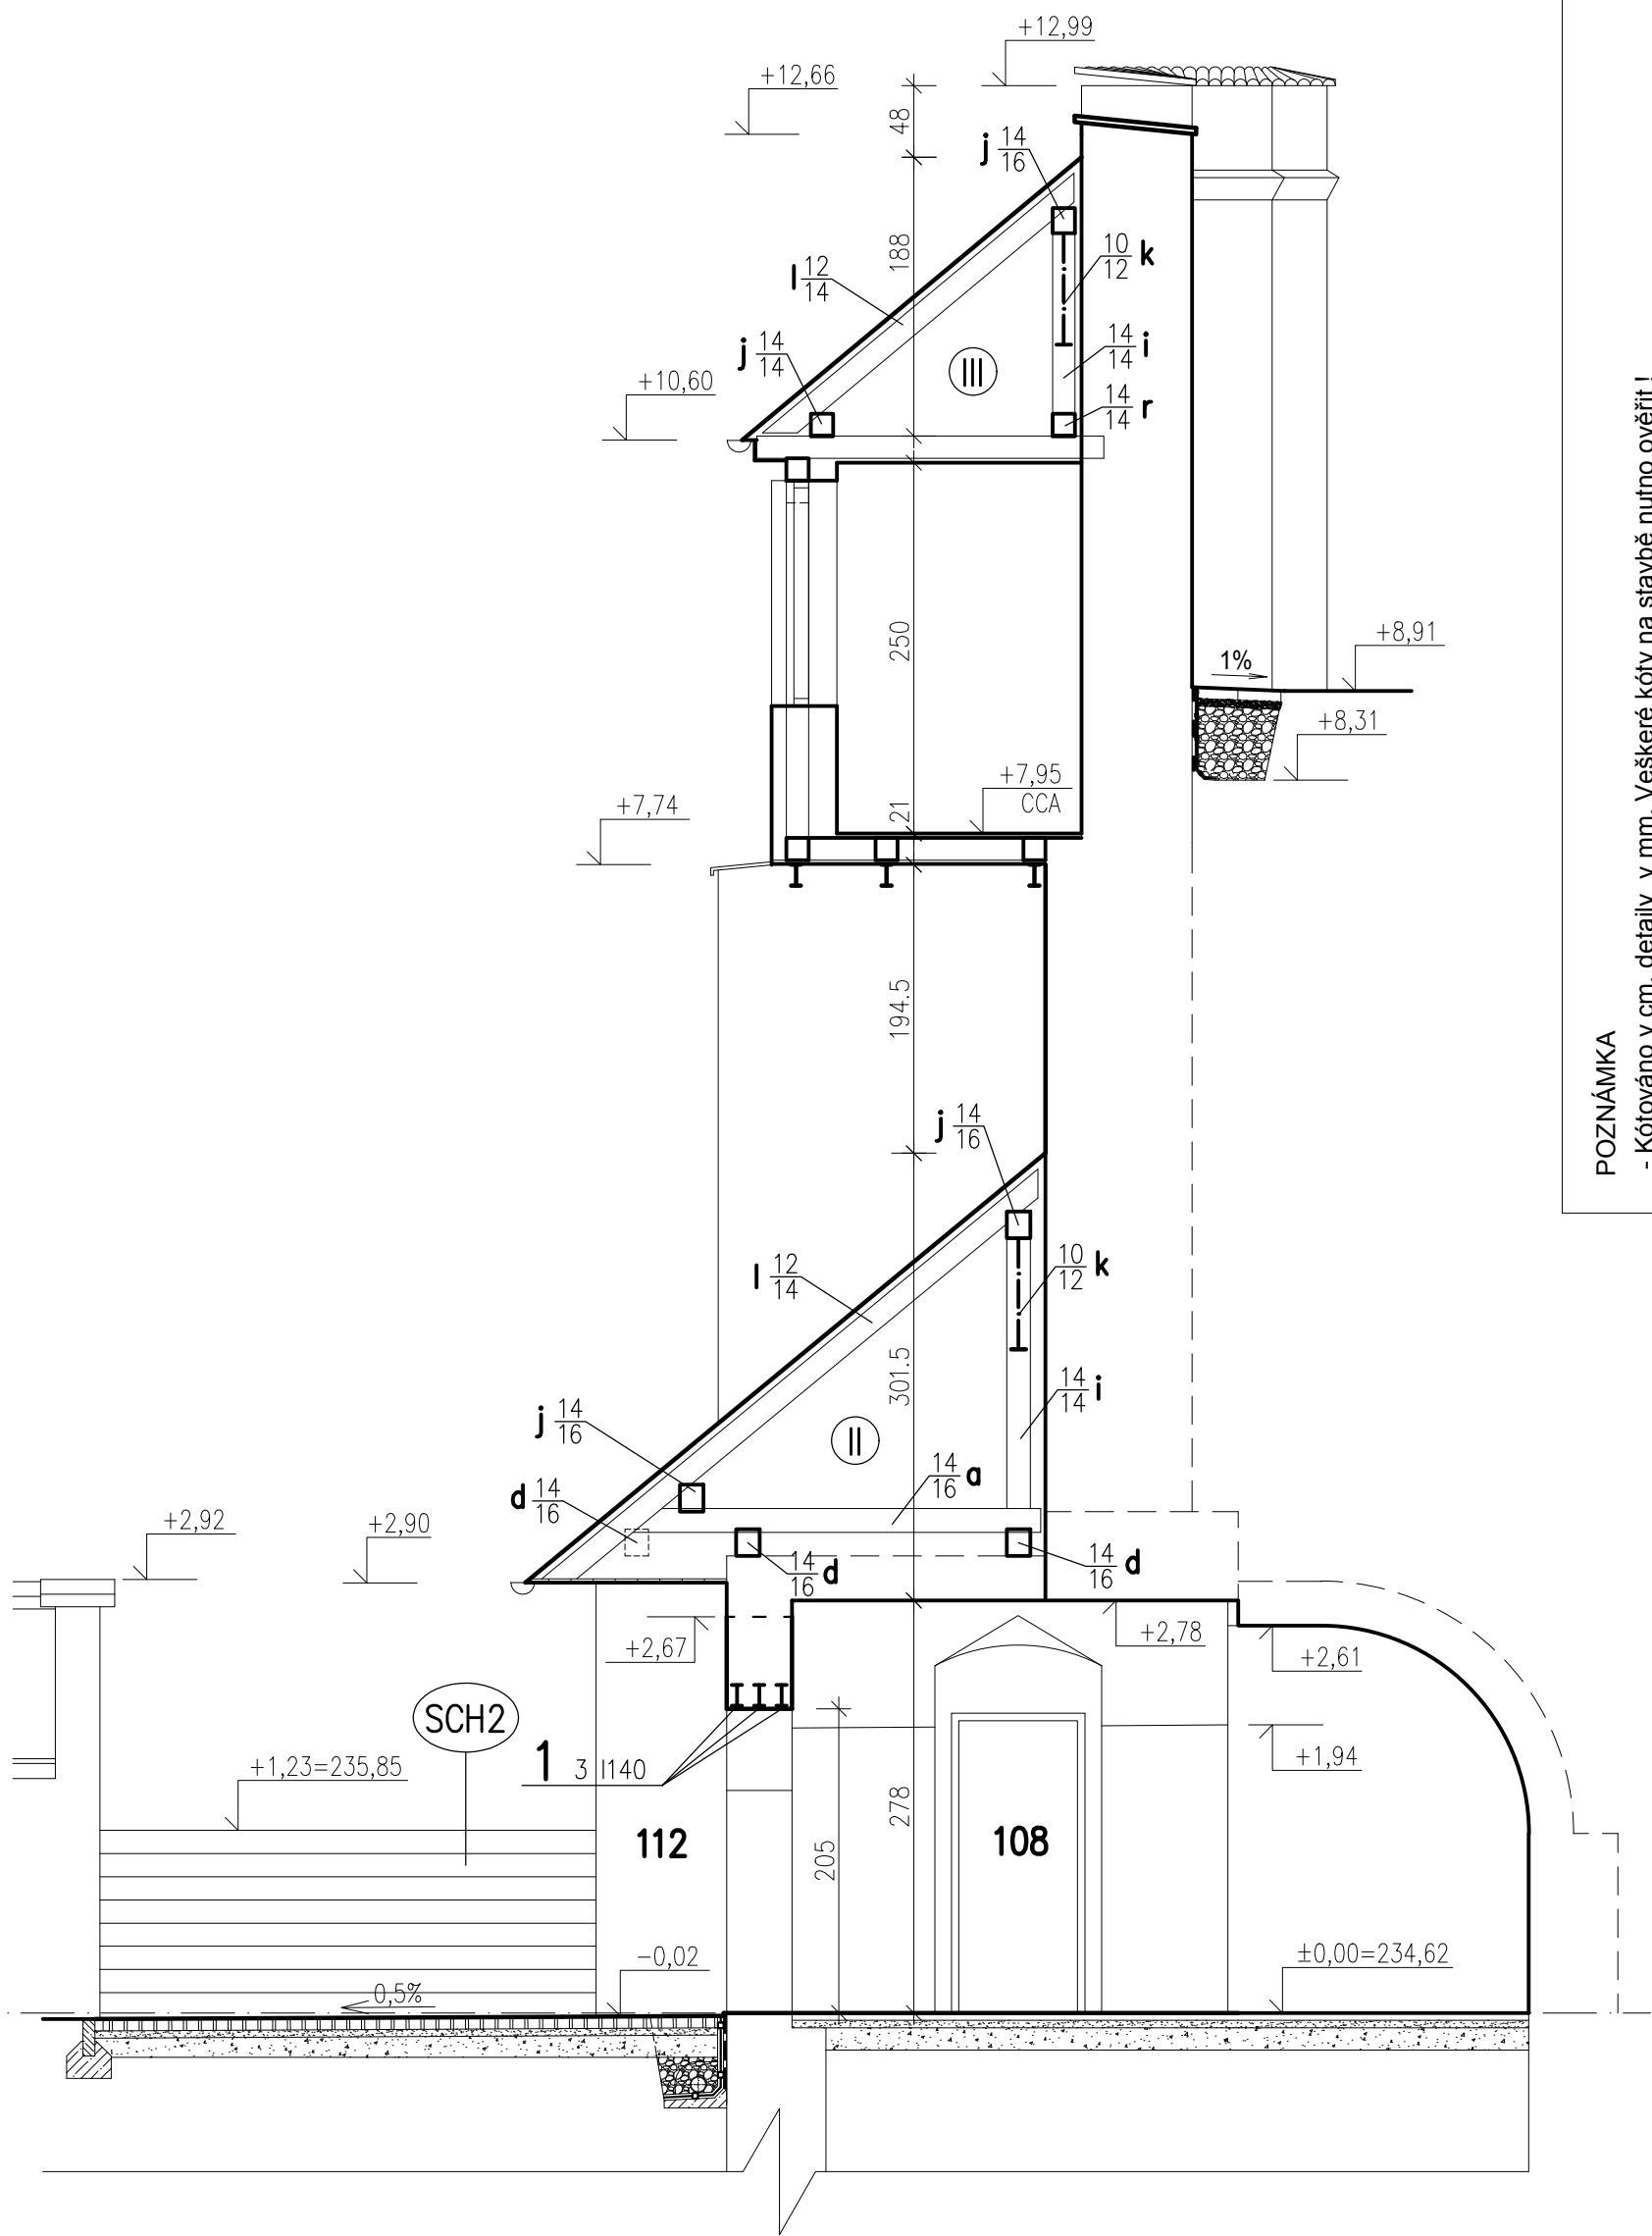

POZNÁMKA

- Kótováno v cm, detaily v mm. Veškeré kóty na stavbě nutno ověřit !
- Výkres nenahrazuje prováděcí či výrobní dokumentaci zhotovitele.
- Podrobný popis stavu je uveden ve technické zprávě, která je nedílnou součástí projektu.
- Zakreslené konstrukce krovů jsou pouze předpokládáné vzhledem k jejich nepřístupnosti. Slouží pouze k odhadu řeziva na jejich opravu. Stávající konstrukce budou zachovány a dojde pouze k opravě poškozených prvků či jejich částí a v případě nutnosti k úpravě konstrukce.

Zodp. projektant : Ing. R. Veselý 		Ing. Radomír Veselý autorizovaný statik projekční atelier Absolonova 26, 624 00 BRNO tel.: 603 837 720		Paré
Objednatel : Biskupství brněnské				
Akce: REVITALIZACE ZAHRAD NKP PETROV		Stupeň	DSP, DPS	Část projektu D
		Datum	prosinec 2016	
		Formát	4 A 4	
		Zak.čís.	1816	
Část STAVEBNĚ KONSTRUKČNÍ		Ozn. objektu		
Obsah: VÝSTAVNÍ PROSTOR A SOCIÁLNÍ ZAŘÍZENÍ - ŘEZ A - A		Měřítko 1 : 50	Přil.č. 1. 2.	5