



PŘÍČNÝ ŘEZ G – G 1 : 50

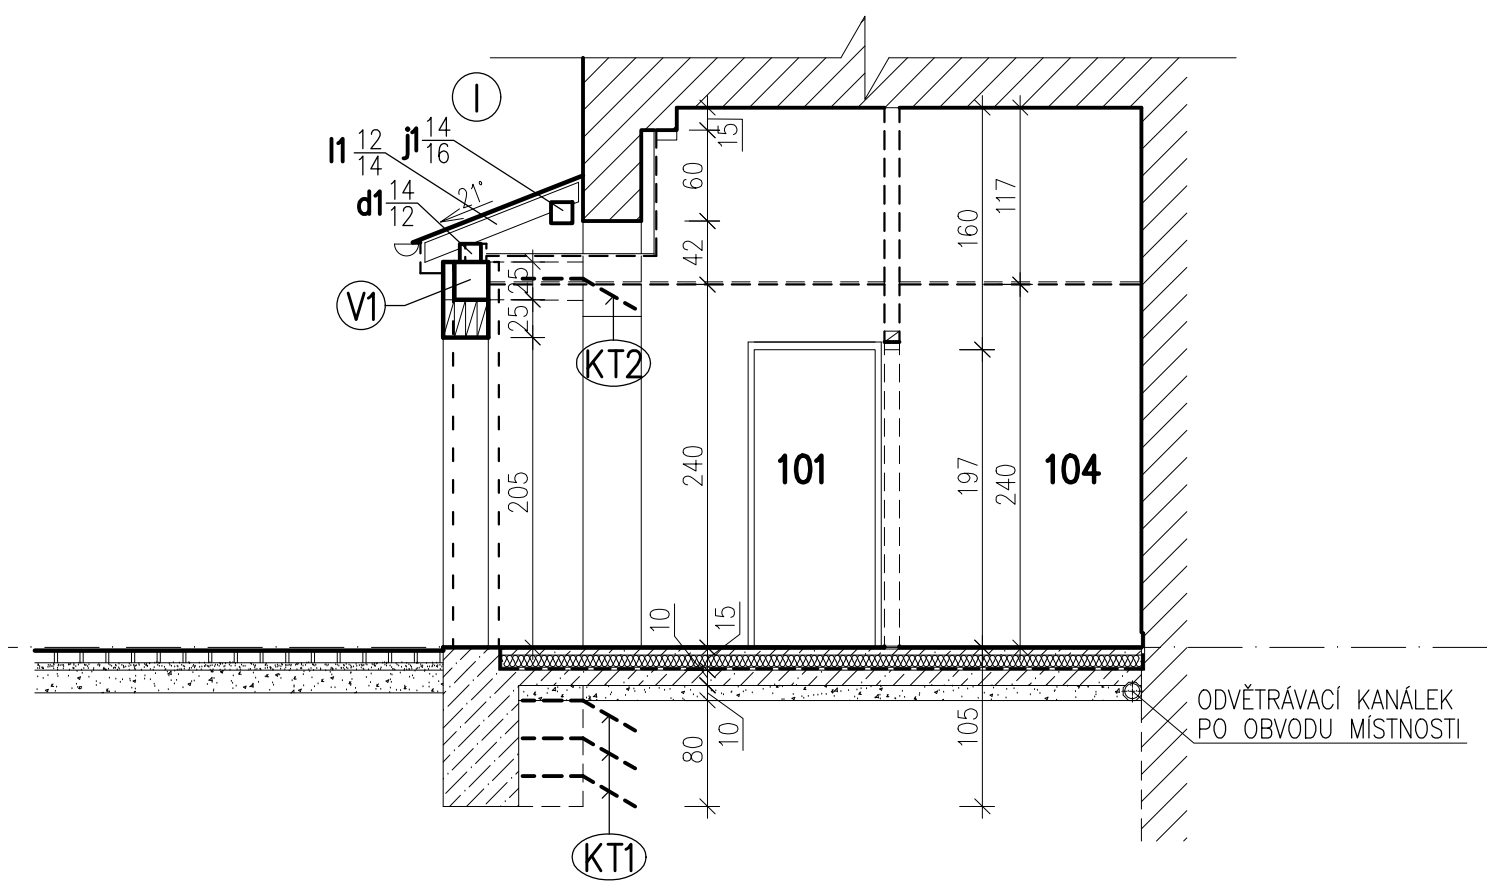

DETAIL 1 : 20

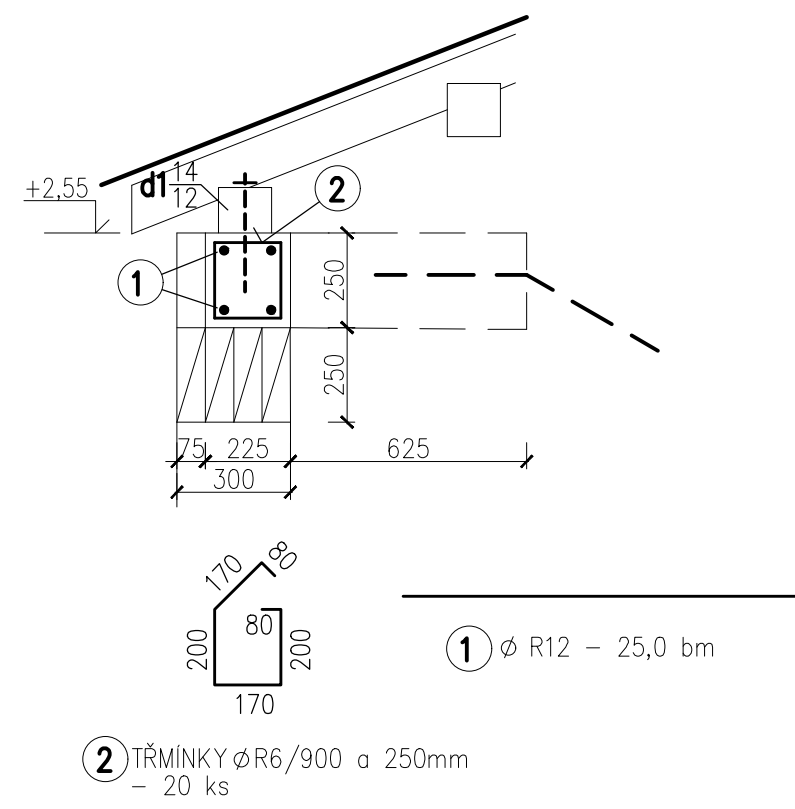

POZNÁMKA

- Kótováno v cm, detaily v mm. Veškeré kóty na stavbě nutno ověřit !
- Výkres nenahrazuje prováděcí či výrobní dokumentaci zhotovitele.
- Podrobný popis stavu je uveden ve technické zprávě, která je nedílnou součástí projektu.
- Nové prvky a konstrukce nosného charakteru jsou uvedeny ve výpisu materiálu.

LEGENDA

	KAMENNÉ ZDIVO – ÚPRAVA – DOZDĚNÍ ČI PŘEZDĚNÍ		CIHELNÉ ZDIVO
	KAMENNÉ ZDIVO		PRŮBĚH STÁVAJÍCÍHO TERÉNU NEBO KONSTRUKCE BOURÁNÍ
	CIHELNÉ ZDIVO ÚPRAVA V CELÉM PRŮŘEZU		ZBYTKY OMÍTKY
	BETON ČI CEMENT. MAZANINA		

Zodp. projektant : Ing. R. Veselý 		Ing. Radomír Veselý autorizovaný statik projekční atelier Absolonova 26, 624 00 BRNO tel.: 603 837 720		Paré
Objednatel : Biskupství brněnské				
Akce: REVITALIZACE ZAHRAD NKP PETROV	Stupeň	DSP, DPS		Část projektu D
	Datum	prosinec 2016		
	Formát	4 A 4		
	Zak.čís.	1816		
Část	STAVEBNĚ KONSTRUKČNÍ		Ozn. objektu	
Obsah:	VÝSTAVNÍ PROSTOR A SOCIÁLNÍ ZAŘÍZENÍ - ŘEZ G - G		Měřítko 1 : 50,20	Příl.č. 1. 2.
				6