



POHLED NA ZEĎ Z 1 A SOUSEDNÍ OBJEKT ZE ZAHRADY

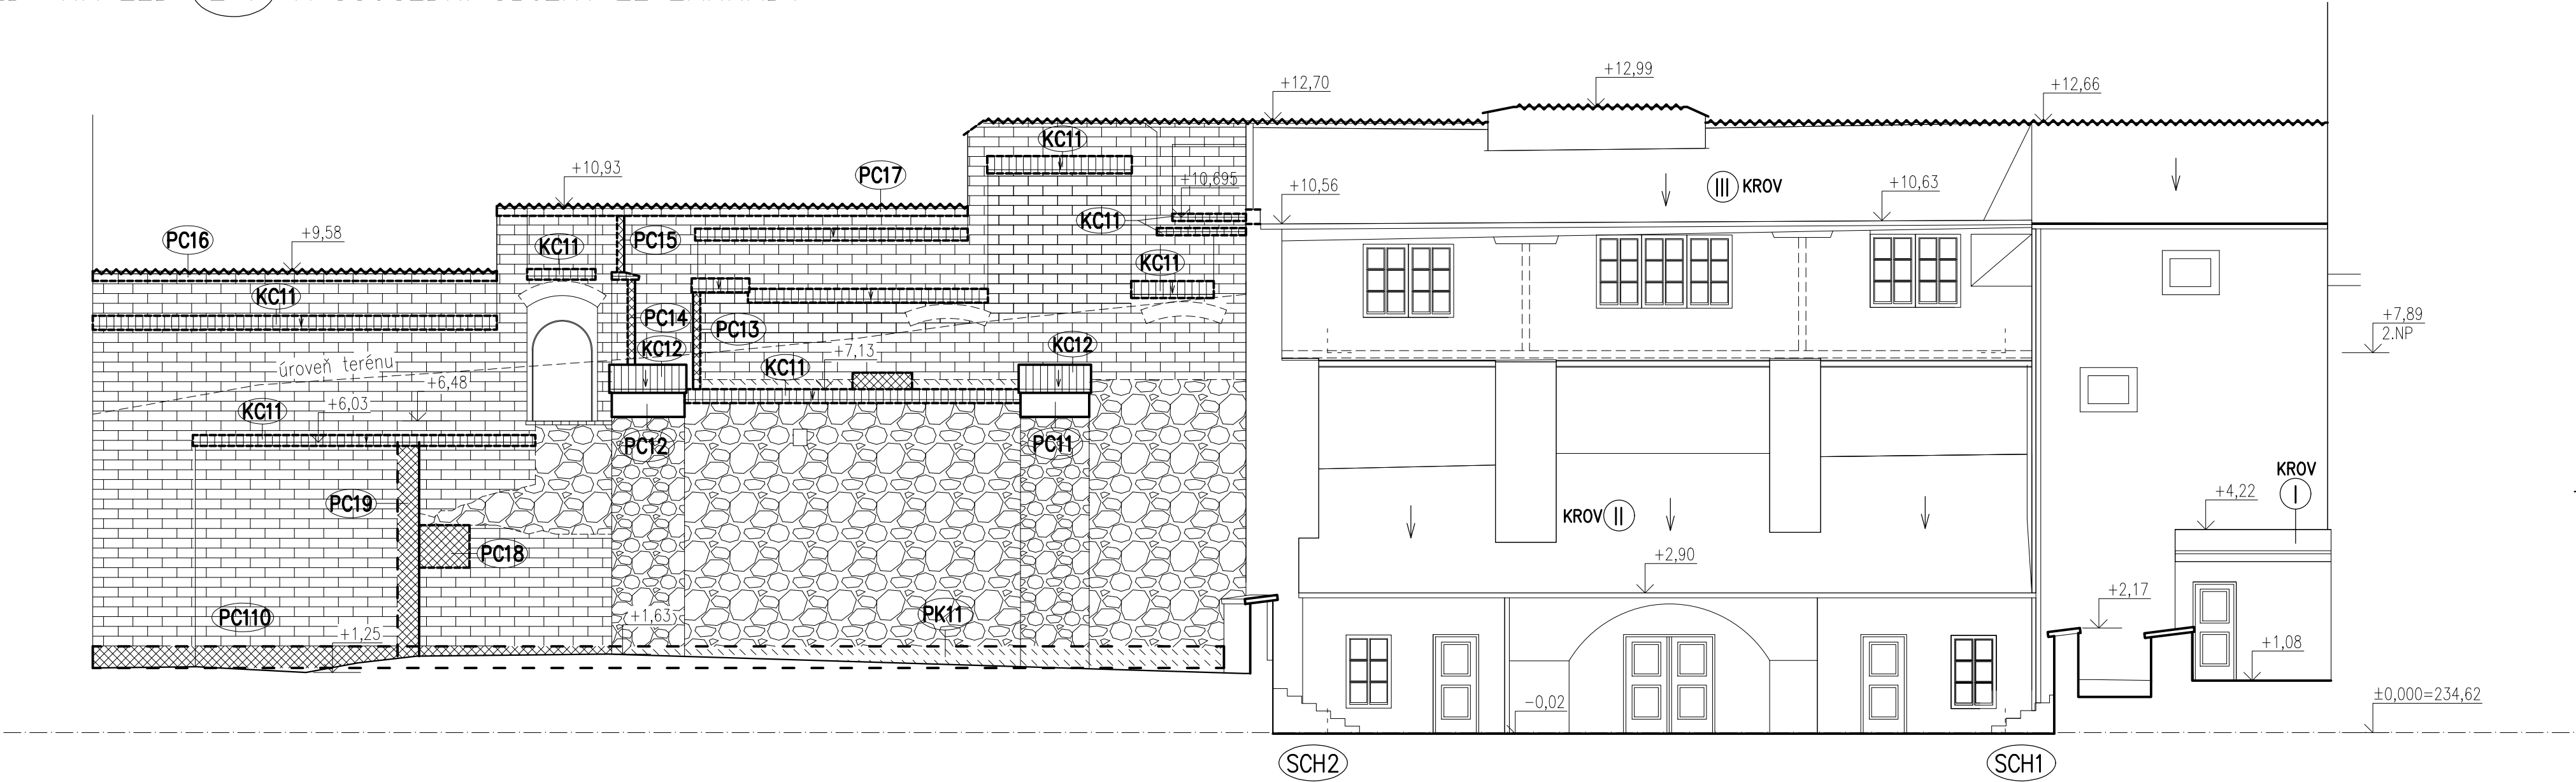

POHLED NA STÁVAJÍCÍ ZEĎ Z 2 U NOVÉ RAMPY

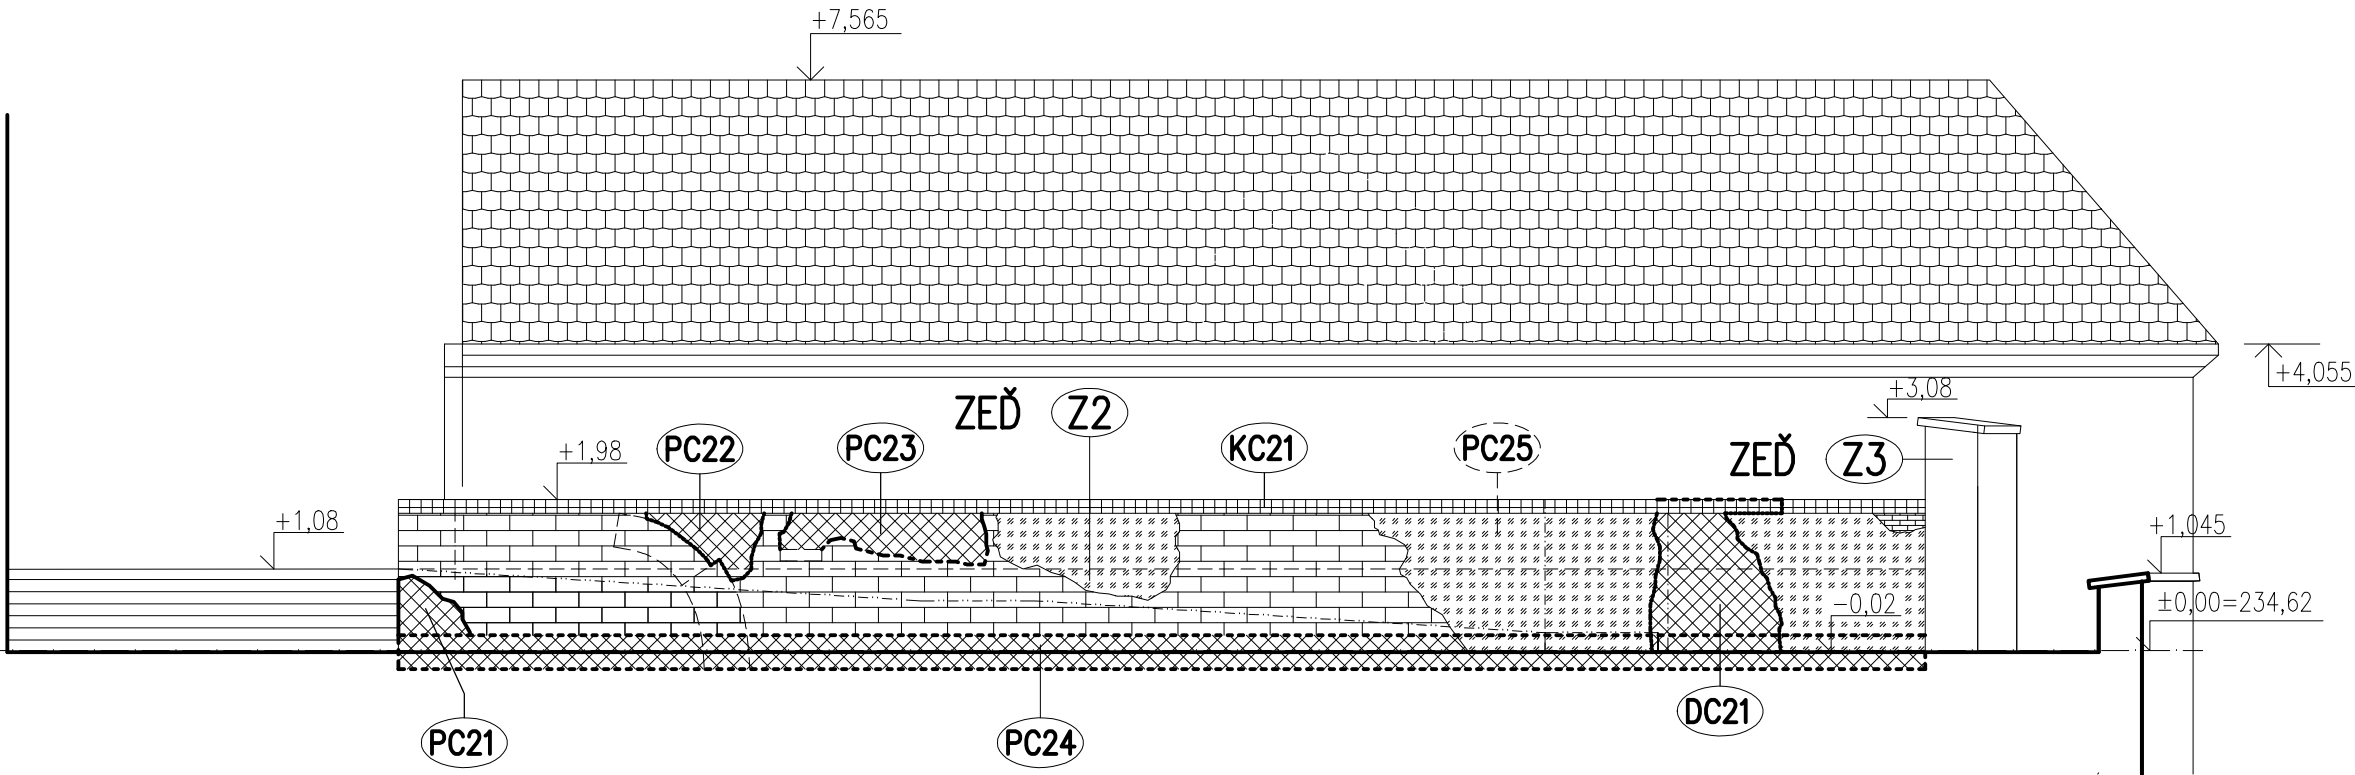

LEGENDA

- | | | | |
|--|--|--|---|
| | KAMENNÉ ZDIVO –
OPRAVA – DOZDĚNÍ
ČI PŘEZDĚNÍ | | CIHELNÉ ZDIVO |
| | KAMENNÉ ZDIVO | | PRŮBĚH STÁVAJÍCÍHO
TERÉNU NEBO KONSTRUKCE
BOURÁNÍ |
| | CIHELNÉ ZDIVO
OPRAVA V CELÉM
PRŮŘEZU | | ZBYTKY OMÍTKY |
| | BETON ČI
CEMENT. MAZANINA | | |

POZNÁMKA

- Kótováno v cm, detaily v mm. Veškeré kóty na stavbě nutno ověřit !
- Výkres nenahrazuje prováděcí či výrobní dokumentaci zhotovitele.
- Podrobný popis stavu je uveden ve technické zprávě, která je nedílnou součástí projektu.
- Vyznačené oblasti oprav zdiva jsou pouze orientační, skutečný rozsah bude možné upřesnit až až na místě po realizaci lešení a vlastního přezdívaní. Předpokládané místa oprav s označením jsou blíže specifikována v příslušné tabulce v samostatné příloze.

Zodp. projektant : Ing. R. Veselý		Ing. Radomír Veselý autorizovaný statik projektční atelier Absolonova 26, 624 00 BRNO tel.: 603 837 720		Paré
Objednatel : Biskupství brněnské				
Akce: REVITALIZACE ZAHRAD NKP PETROV		Stupeň Datum Formát Zak.čís.	DSP, DPS prosinec 2016 4 A 4 1816	Část projektu D
Část STAVEBNĚ KONSTRUKČNÍ		Ozn. objektu		
Obsah: POHLED ZE ZAHRADY NA ZEĎ Z 1 POHLED NA ZEĎ Z 2 U RAMPY		Měřítko 1 : 100	Přil.č. 1. 2.	7