



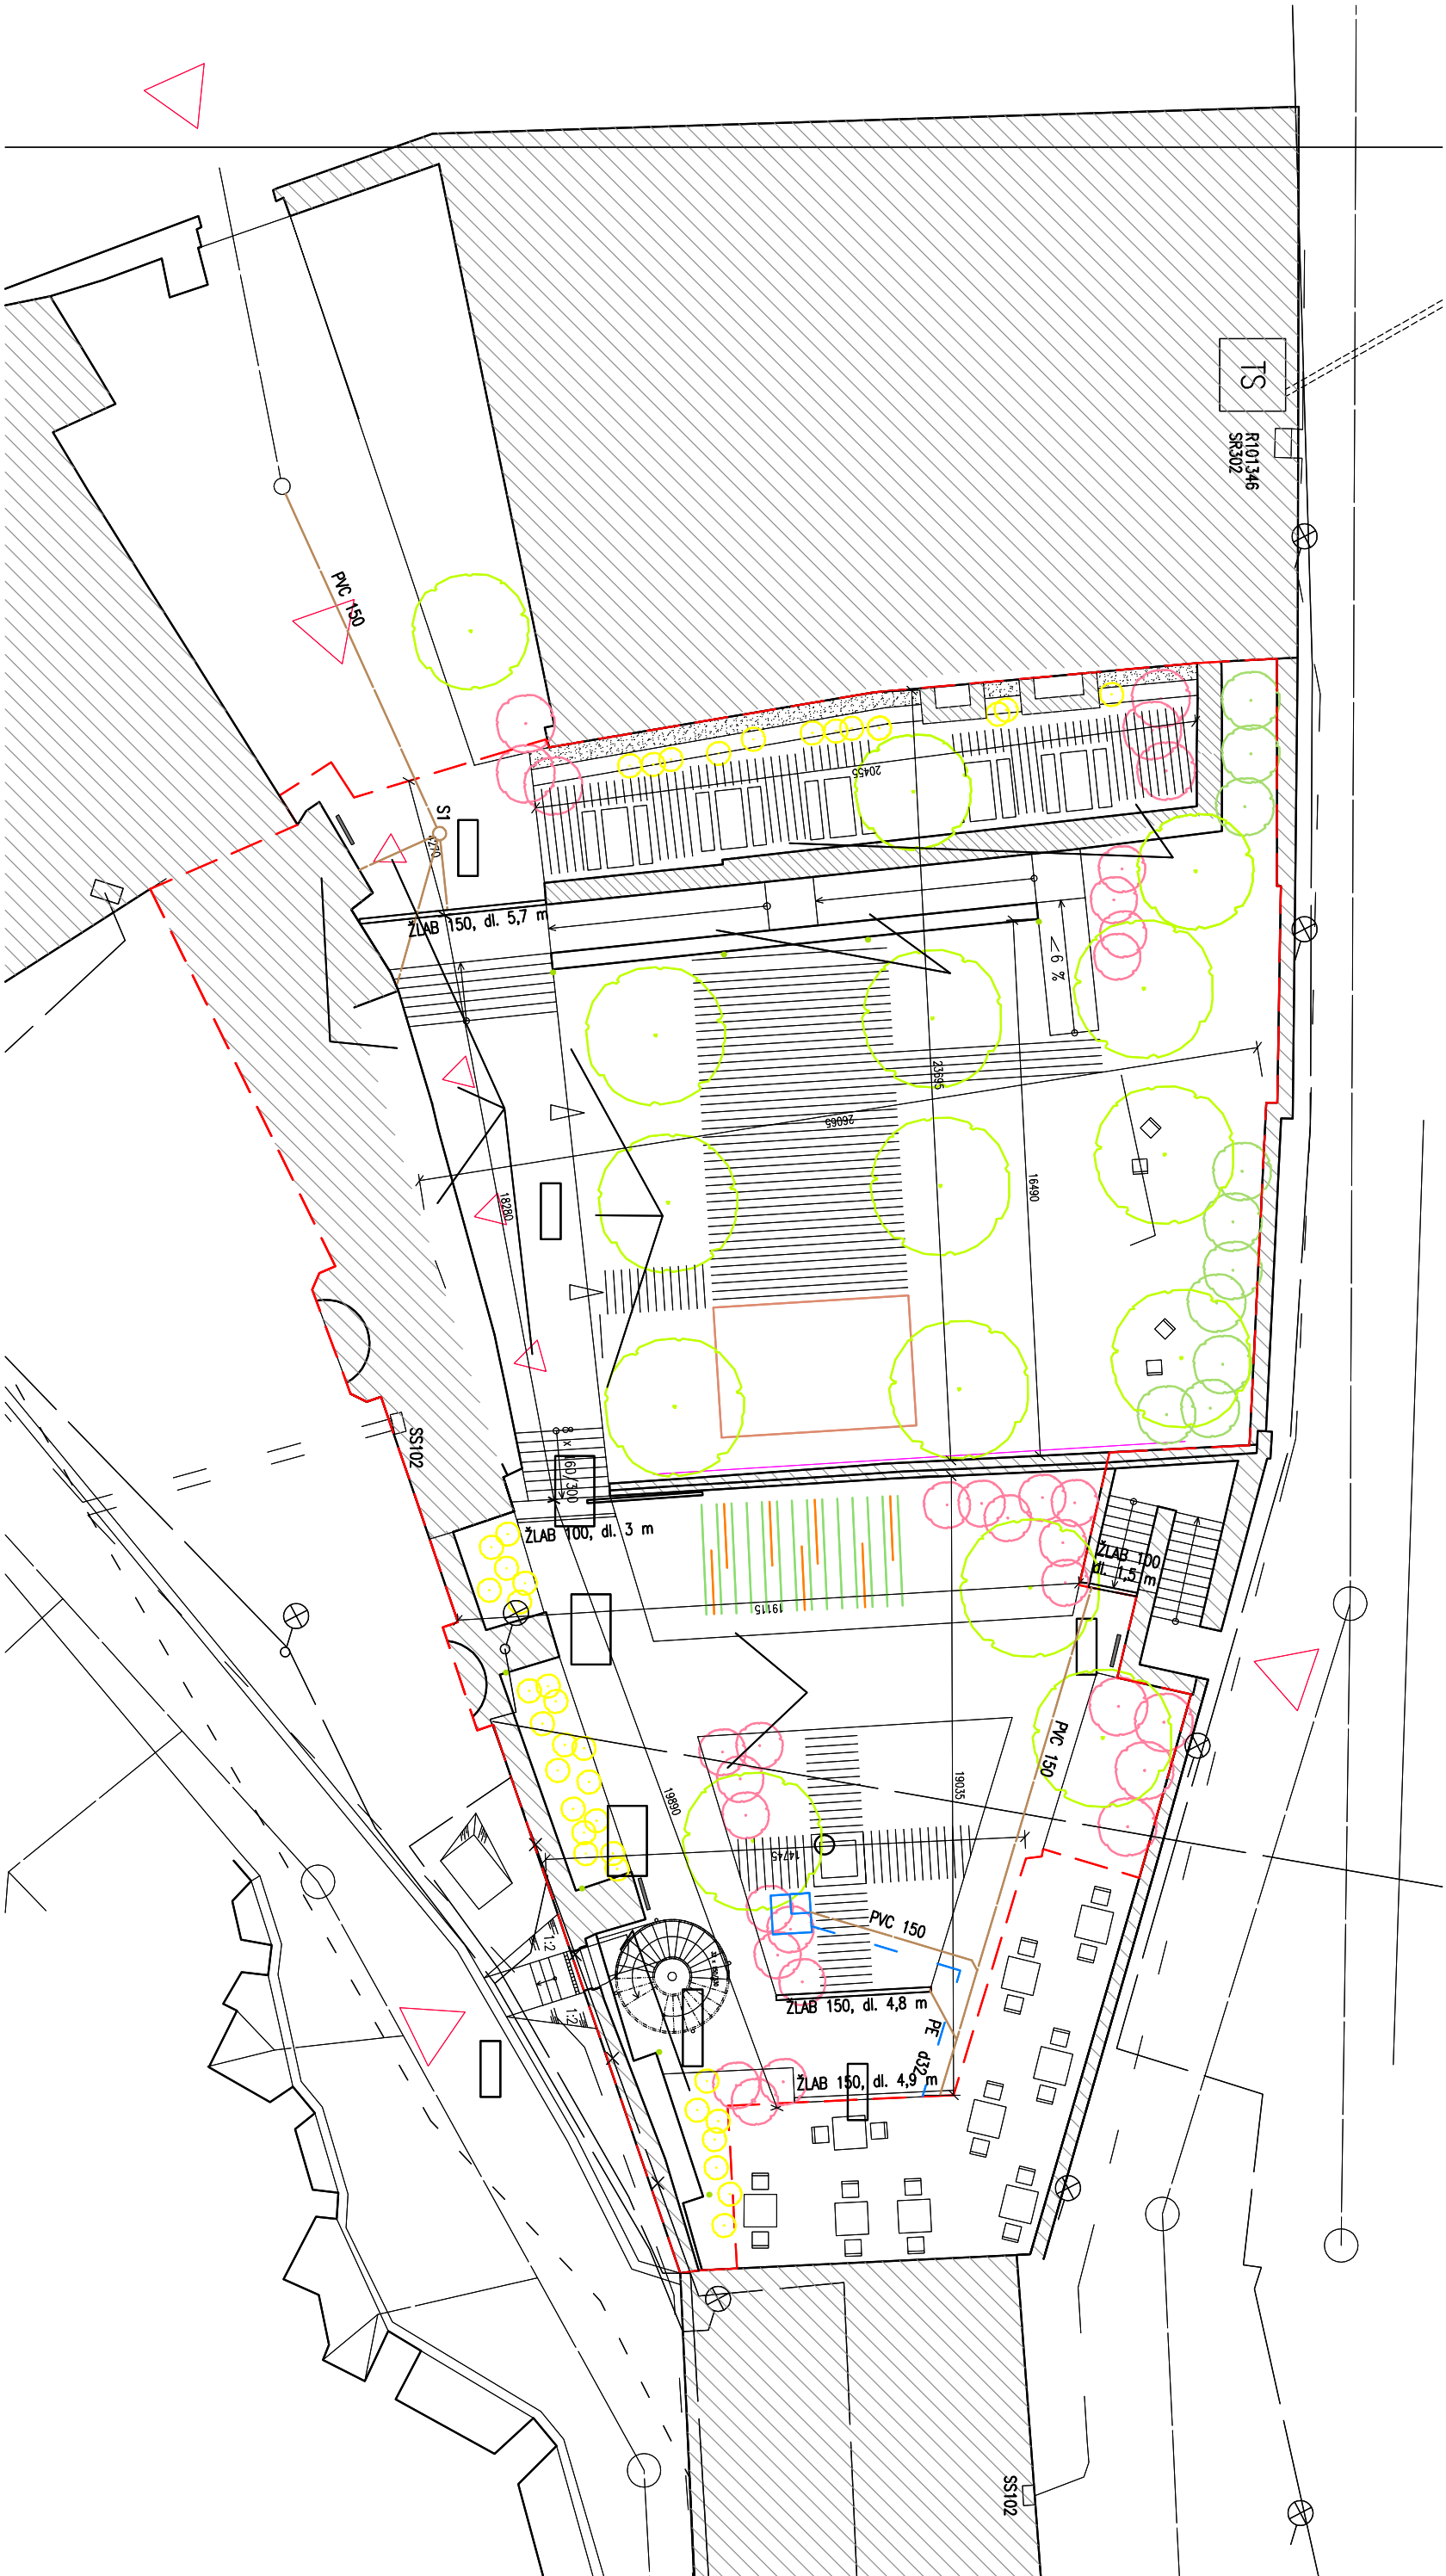

NAVŘEŽENÉ VNITROAREÁLOVÉ ROZVODY

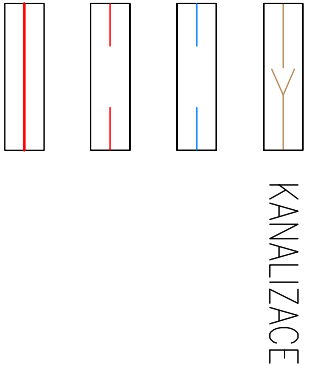

			INAO, spol. s r.o. Rybkov 4 602 00 Brno tel./fax: 541244589 e-mail: info@inao.cz		
HLAVNÍ PROJEKTANT		ZODPOV. PROJEKTANT		VPRACOVAL	
ING. ARCH. M. MIKŠÍK		L. ŠVARZBERGER		L. ŠMITKOVÁ	
OBJEDNATEL: BISKUPSTVÍ BRNĚNSKÉ					
NÁZEV STAVBY:					
REVITALIZACE ZAHRAD NKP PETROV					
ZDRAVOTNÍ TECHNIKA					
VKRES:					
SITUACE – ZTI					
DATUM				PROSINEC 2016	
FORMAT					
STUPEŇ				DSP/DPS	
MĚŘÍTKO				1 : 250	
ZAK. Č.				16007	
ČÍSLO PARÉ:				ČÍSLO VKRESU:	
				D.1.4.02	