


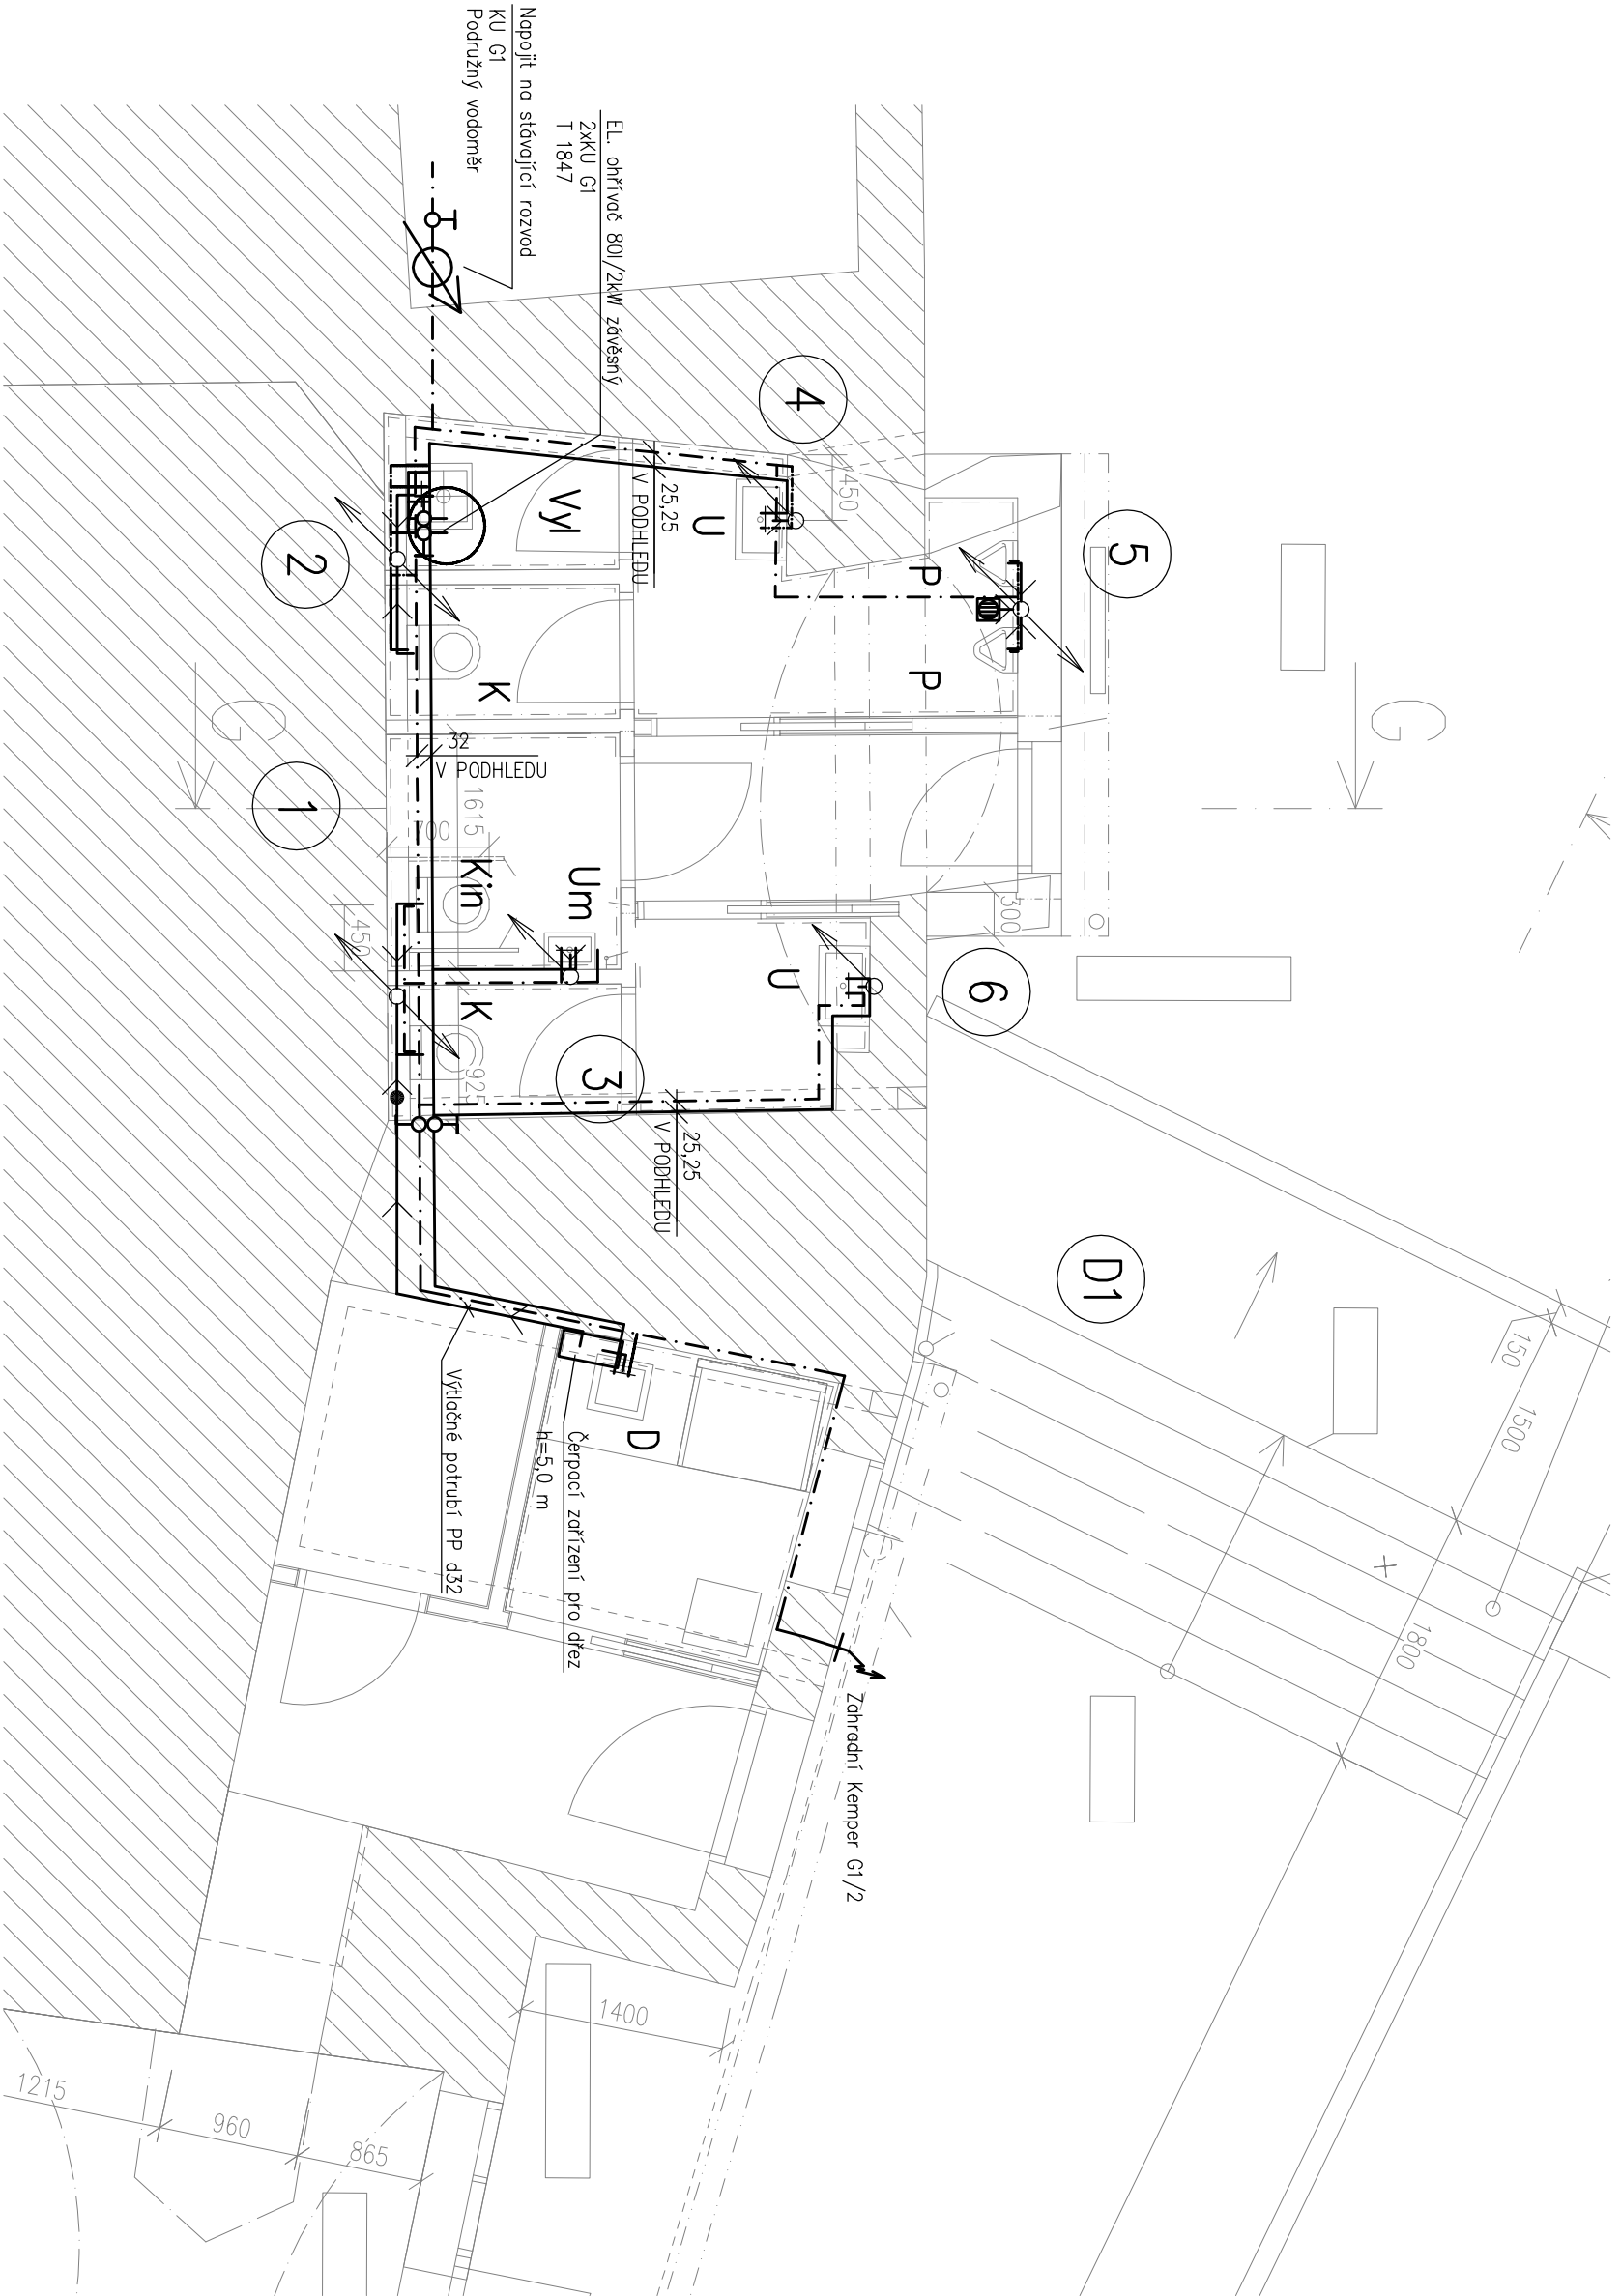


LEGENDA MÍSTNOSTÍ

Č.M.	NÁZEV MÍSTNOSTI	PL.(M2)
101	PŘEDSÍŇ	2,88
102	ÚKLIDOVÁ KOMORA	1,60
103	WC MUŽI PŘEDSÍŇ	3,65
103a	WC MUŽI	1,50
104	WC INVALIDÉ	2,58
105	WC ŽENY PŘEDSÍŇ	2,10
105a	WC ŽENY	1,50
106	BABY POINT	3,74
107	ŽÁZEMÍ VÝSTAV. PROSTORU	2,94
108	VÝSTAVNÍ PROSTOR	18,33
109	VÝSTAVNÍ PROSTOR	10,67
110	VÝSTAVNÍ PROSTOR	14,00
111	PŘEDPROSTOR	5,14
112	ZAVĚTRÍ	7,22

POZNÁMKA:

Popis armatur a dimenze potrubí viz. výkresy axonometrií a sloupčůček kanalizace.
Nástěnký pro napojení výškových armatur a baterií budou kovové (bronzoové nebo mosazné) i

LEGENDA

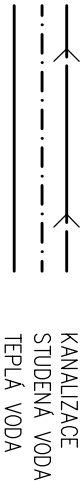

LEGENDA ZAŘÍZOVACÍCH PŘEDMĚTŮ

- U UMÝVADLO NEREZOVÉ, ZAPACHOVÁ UZÁVĚRKA DN40
- U BATERIE STOJÁNKOVÁ SAMOZAVÍRACÍ
- Um UMÝVÁTKO NEREZOVÉ, ZAPACHOVÁ UZÁVĚRKA DN40
- Um BATERIE STOJÁNKOVÁ SAMOZAVÍRACÍ
- K KLOZET ZAVĚSNÝ NEREZOVÝ ANTIVANDAL,
- K SPLACHOVACÍ NÁDRŽKA VE ZDI
- Kin KLOZET ZAVĚSNÝ NEREZOVÝ INVALIDNÍ ANTIVANDAL,
- Kin SPLACHOVACÍ NÁDRŽKA VE ZDI
- D DŘEZ VE SKŘÍŇCE (OOD. STAVBA), ZAPACHOVÁ UZÁVĚRKA DN50
- D BATERIE PAKOVÁ STOJÁNKOVÁ
- P PISOAR NEREZOVÝ ANTIVANDAL,
- P SPLACHOVÁNÍ AUTOMATICKÉ ZABUDOVANÉ
- Vy VÝLETKA DITURVITOVÁ, BATERIE NASTĚNNÁ DŘEZOVÁ
- Vy SPLACHOVACÍ NÁDRŽKA

	HLAVNÍ PROJEKTANT	ZODPOV. PROJEKTANT	VYPRACOVAL
	ING. ARCH. M. MIKŠIK	L. ŠVARZBERGER	L. ŠMITKOVÁ
OBJEDMATEL: BISKUPSTVÍ BRNĚNSKÉ			
MÁZEV STAVBY:			
REVITALIZACE ZAHRAD NKP PETROV			
ZDRAVOTNÍ TECHNIKA			
VÝKRES: VÝSTAVNÍ PROSTOR A SOCIÁLNÍ ZAŘÍZENÍ PŮDORYS	DATUM	INAO, spol. s r.o. Rybkov 4 602 00 Brno tel./fax: 541244589 e-mail: info@inao.cz	
	FORMAT	PROSINEC 2016	
	STUPEŇ	DSP/DPS	
	MĚŘÍTKO	1 : 50	
ZAK. Č.		16007	
ČÍSLO PARÉ:		ČÍSLO VÝKRESU:	
D.1.4.04		D.1.4.04	