
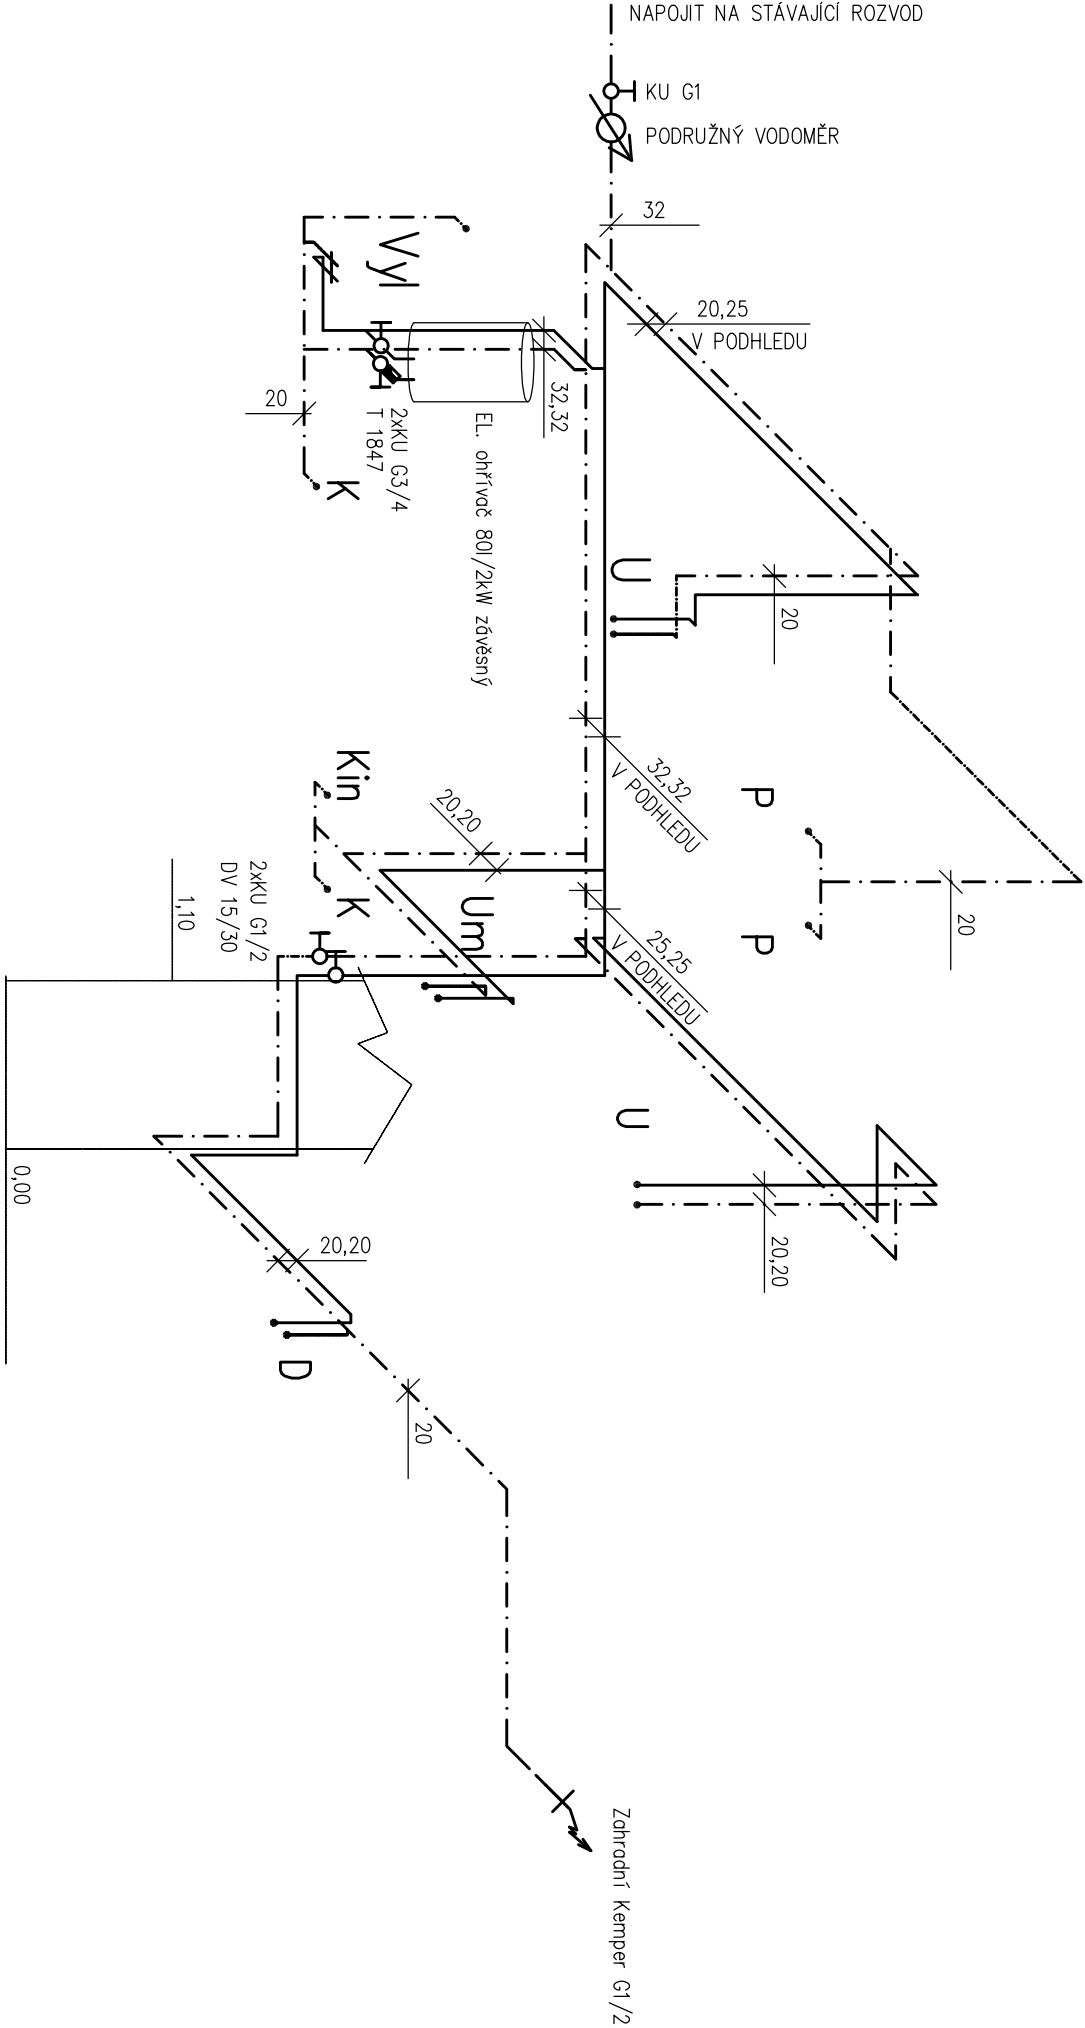


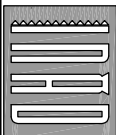

LEGENDA ZAŘÍZOVACÍCH PŘEDMĚTŮ

- U UMÝVADLO NEREZOVÉ, ZAPACHOVÁ UZÁVĚRKA DN40
BATERIE STOJÁNKOVÁ SAMOZAVÍRAČÍ
- Um UMÝVÁTKO NEREZOVÉ, ZAPACHOVÁ UZÁVĚRKA DN40
BATERIE STOJÁNKOVÁ SAMOZAVÍRAČÍ
- K KLOZET ZÁVĚSNÝ NEREZOVÝ ANTIVANDAL,
SPĚLACHOVACÍ NÁDRŽKA VE ZDI
- Kin KLOZET ZÁVĚSNÝ NEREZOVÝ INVALIDNÍ ANTIVANDAL,
SPĚLACHOVACÍ NÁDRŽKA VE ZDI
- D DŘEZ VE SKŘÍŇCE (DOD. STAVBA), ZAPACHOVÁ UZÁVĚRKA DN50
BATERIE PÁKOVÁ STOJÁNKOVÁ
- P PISOAR NEREZOVÝ ANTIVANDAL,
SPĚLACHOVÁNÍ AUTOMATICKÉ ZABUDOVANÉ
- Vy VÝLETKA DITURVITOVÁ, BATERIE NÁSTĚNNÁ DŘEZOVÁ
SPĚLACHOVACÍ NÁDRŽKA

	HLAVNÍ PROJEKTANT	ZODPOV. PROJEKTANT	VYPRACOVAL	IMOD, spol. s r.o. Rybkov 4 602 00 Brno tel./fax: 541244589 e-mail: info@imod.cz	
	ING. ARCH. M. MIKŠÍK	L. ŠVARZBERGER	L. ŠMITKOVÁ		
OBJEDNATEL: BISKUPSTVÍ BRNĚNSKÉ				DATUM	PROSINEC 2016
NÁZEV STAVBY:				FORMÁT	
REVITALIZACE ZAHRAD NKP PETROV				STUPEŇ	DSP/DPS
				MĚŘÍTKO	1 : 50
ZDRAVOTNÍ TECHNIKA				ZAK. Č.	16007
VKRES:				ČÍSLO PARÉ:	ČÍSLO VKRESU:
VÝSTAVNÍ PROSTOR A SOCIÁLNÍ ZAŘÍZENÍ				AXONOMETRIE VODY	D.1.4.05