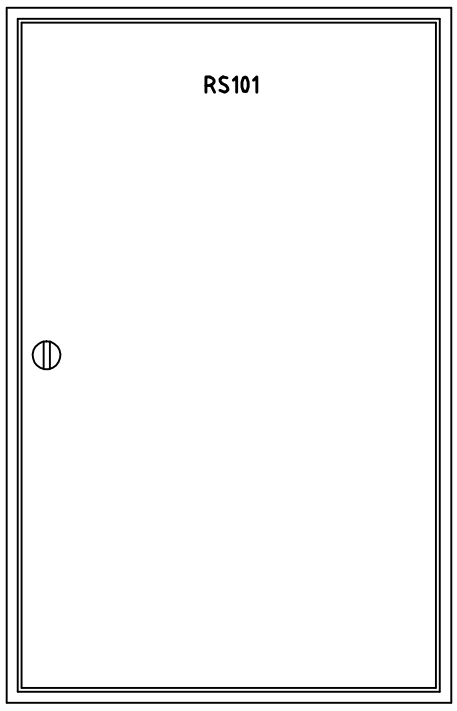

POZNÁMKA :

ROZVODNÁ SOUSTAVA :	3 PEN AC 50Hz, 400/230V, TN-C-S
OCHRANA :	ČSN 332000-4-41 ed.2 AUTOMATICKÝM ODPOJENÍM OD ZDROJE, PROUDOVÝM CHRÁNIČEM, HLAVNÍM A DOPLŇUJÍCÍM POSPOJOVÁNÍM
PROVEDENÍ ROZVODNICE :	ZAPUŠTĚNÁ ROZVODNICE S PLNÝMI DVEŘMI, PLECHOVÉ PANELY
TYP ROZVODNICE :	5 ŘAD, 5x24 MODULŮ
KRYTÍ :	KRYTÍ IP 30, TŘÍDA IZOLACE I
BARVA ROZVODNICE :	RAL 9016 BÍLÁ
ROZMĚRY ROZVODNICE :	Š.588, V.920, H.136 mm, OSAZOVACÍ ROZMĚR Š.580, V.890, H.140 mm

HL. PROJ.	ING.ARCH. MIKŠÍK	INVESTOR:	**NEMO ELEKTRO**	PROJEKT:	NÁZEV:	LIST: 1	VÝKRES:	PARÉ:
ZODP. PROJ.	Z.NĚMEČEK	BRNĚNSKÉ BISKUPSTVÍ	ČÁPKOVA 6, BRNO - T.604226107	**REVITALIZACE ZAHRAD NKP PETROV**	**ROZVODNICE RS 101**	LISTŮ: 4	D.1.8-06	
VYPRACOVAL	Z.NĚMEČEK	PETROV 8, 601 43 BRNO	E-MAIL: NEMOELEKTRO@VOLNY.CZ	**SILNOPROUDÉ ROZVODY**	**HLAVNÍ OBVODY**			
DATUM	1.2.2017	ZAKÁZKA: 1707-1555						

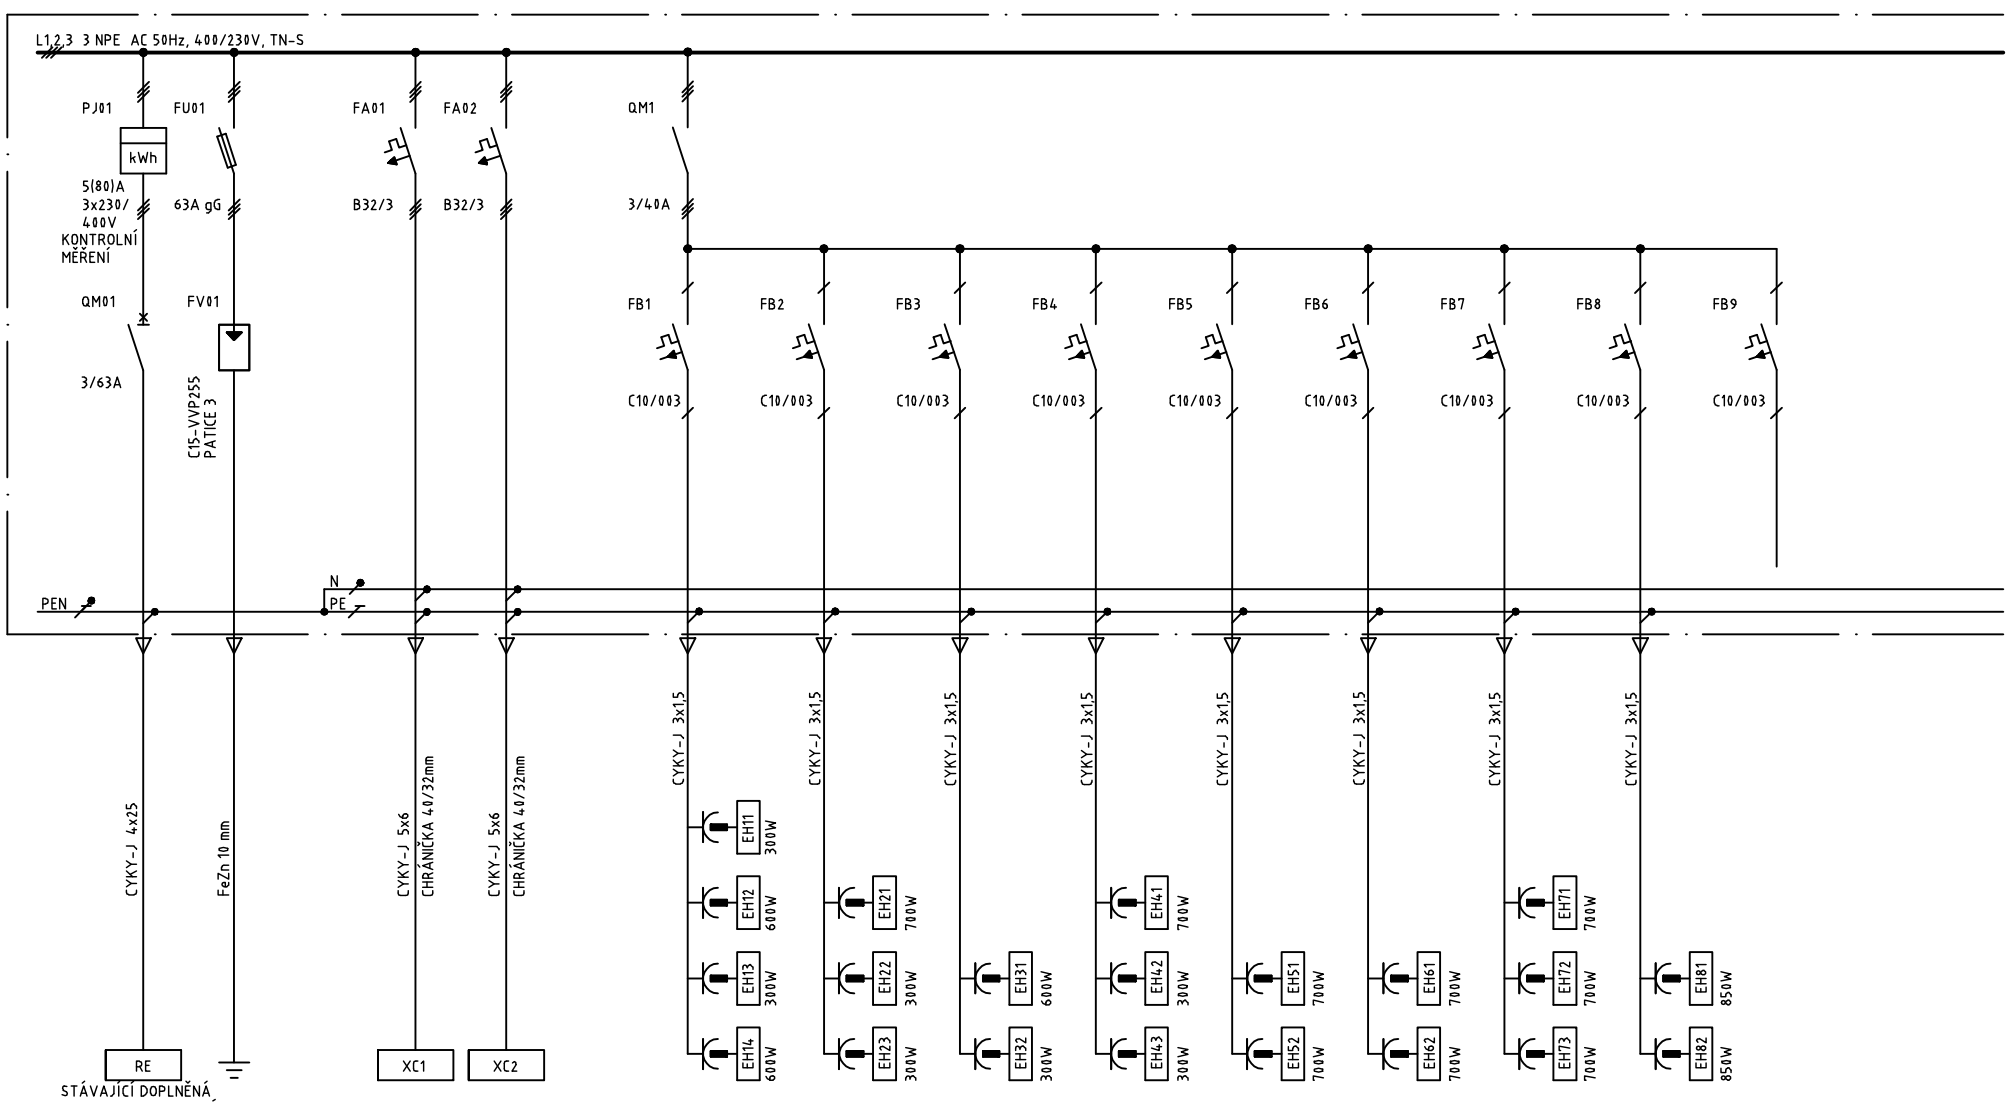

KABEL				01	02		1	2	3	4	5	6	7	8	9	
PŘÍKON	73/27 kW			20/10 kW	20/10 kW		1800 W	1300 W	900 W	1300 W	1400 W	1400 W	2100 W	1700 W		
ZAŘÍZENÍ	HL.PŘÍVOD	PŘEPĚTÍ		ZÁSUVKOVÉ SKŘÍNĚ			TOPNÉ PANELY	TOPNÉ PANELY	TOPNÉ PANELY	TOPNÉ PANELY	TOPNÉ PANELY	TOPNÉ PANELY	TOPNÉ PANELY	TOPNÉ PANELY	REZERVA	
MÍSTNOST	D.MUZEUM						101,104,105,105a	102,103,103a	106	107,107a	108	108	109	110		

HL. PROJ.	ING.ARCH. MIKŠÍK	INVESTOR:	**NEMO ELEKTRO**	PROJEKT:	NÁZEV:	LIST: 2	VÝKRES:	PARÉ:
ZODP. PROJ.	Z.NĚMEČEK	BRNĚNSKÉ BISKUPSTVÍ	ČÁPKOVA 6, BRNO - T.604226107	**REVITALIZACE ZAHRAD NKP PETROV**	**ROZVODNICE RS 101**	LISTŮ: 4	D.1.8-06	
VYPRACOVAL	Z.NĚMEČEK	PETROV 8, 601 43 BRNO	E-MAIL: NEMOELEKTRO@VOLNY.CZ	**SILNOPROUDÉ ROZVODY**	**HLAVNÍ OBVODY**			
DATUM	1.2.2017	ZAKÁZKA: 1707-1555						