


POZNÁMKA :

ROZVODNÁ SOUSTAVA : 3 NPE AC 50Hz, 400/230V, TN-S
OCHRANA : ČSN 332000-4-41 ed.2 AUTOMATICKÝM ODPOJENÍM OD ZDROJE, PROUDOVÝM CHRÁNIČEM
PROVEDENÍ ROZVODNICE : NÁSTĚNNÁ POLYESTEROVÁ SKŘÍŇ S NEPRŮHLEDNÝM VÍKEM
KRYTÍ : IP 66
BARVA ROZVODNICE : RAL 7030
ROZMĚRY ROZVODNICE : Š.360, V.540, H.201 mm

HL. PROJ.	ING.ARCH. MIKŠÍK	INVESTOR:	NEMO ELEKTRO ČÁPKOVA 6, BRNO - T.604226107 E-MAIL: NEMOELEKTRO@VOLNY.CZ	PROJEKT:	NÁZEV:	LIST:	VÝKRES:	PARÉ:
ZODP. PROJ.	Z.NĚMEČEK	BRNĚNSKÉ BISKUPSTVÍ		REVITALIZACE ZAHRAD NKP PETROV	ROZVODNICE RM101 - VODNÍ PRVEK	1	D.1.8-09	
VYPRACOVAL	Z.NĚMEČEK	PETROV 8, 601 43 BRNO		D.1.8 - SILNOPROUDÉ ROZVODY	HLAVNÍ A POMOCNÉ OBVODY	LISTŮ:		
DATUM	28.2.2017	ZAKÁZKA: 1707-1555				2		

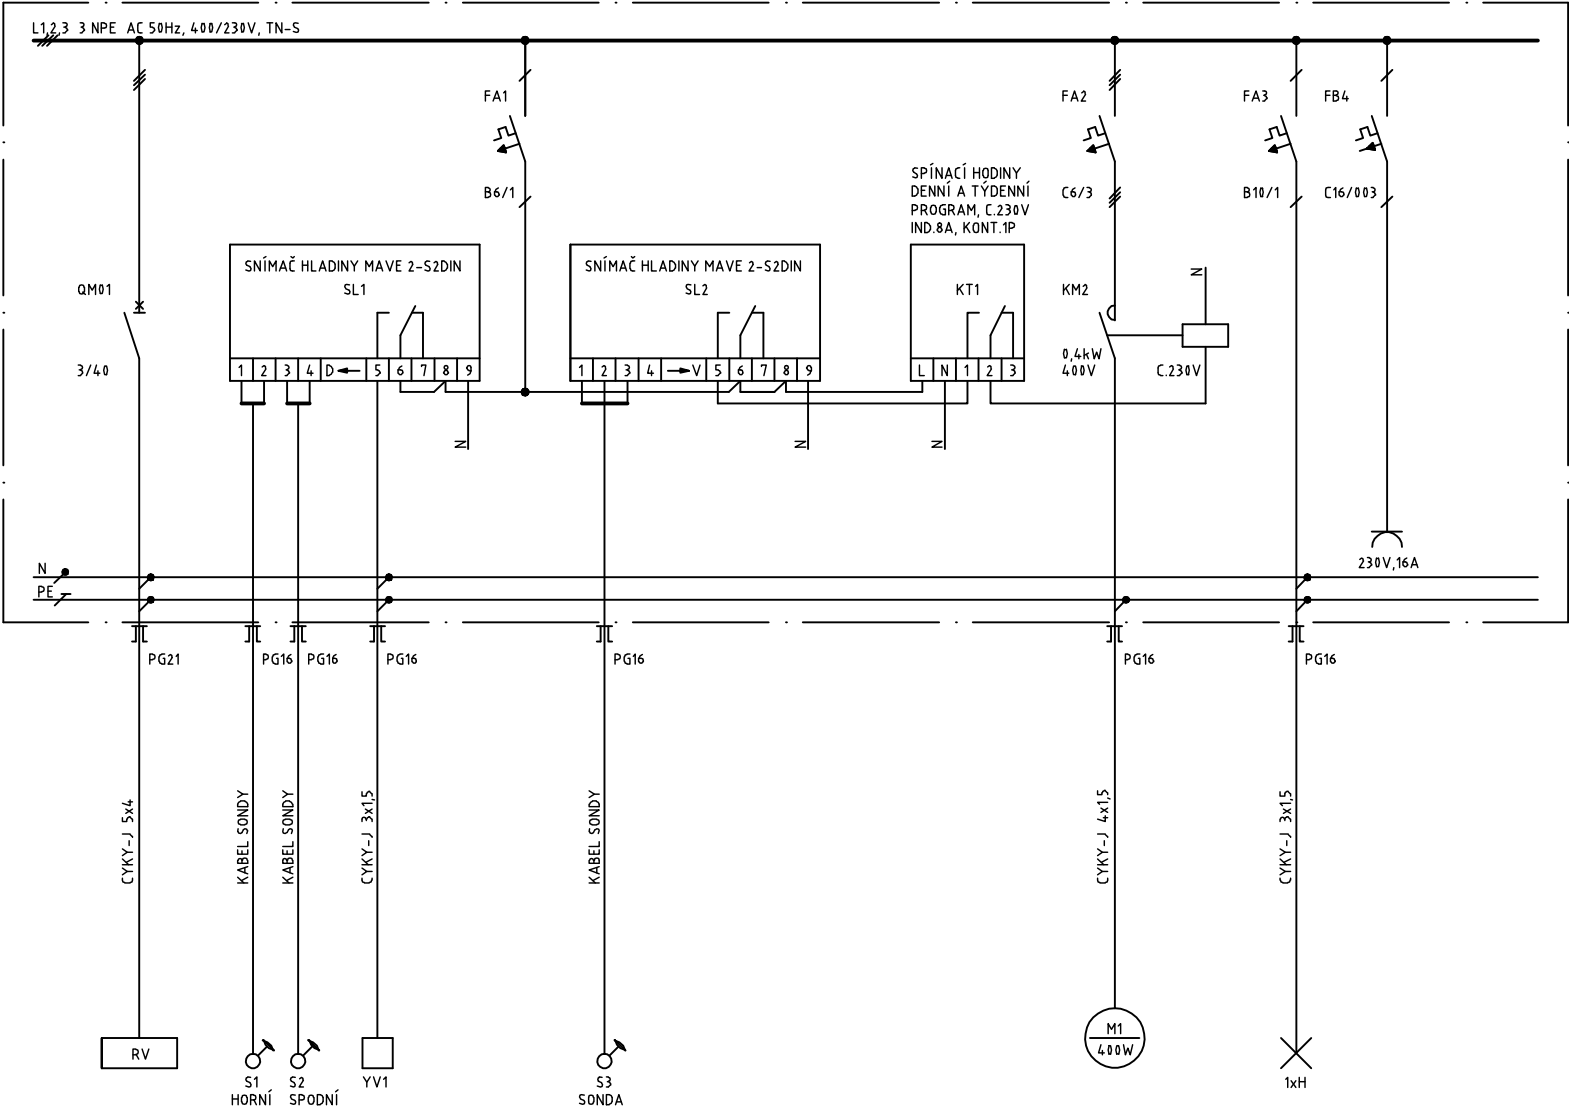

KABEL	S4	S1	S2	YV1		S3		M1		3	4	
PŘÍKON	500W,16A							400 W		28 W	230V,16A	
ZAŘÍZENÍ	HL.PŘÍVOD	PONORNÉ SONDY PS2	ELMAGNET			PS3		ČERPADLO		OSVĚTLENÍ	ZÁSUVKA	
MÍSTNOST			VENTIL					STROJOVNA		STROJOVNA		

HL. PROJ.	ING.ARCH. MIKŠÍK	INVESTOR:	NEMO ELEKTRO ČÁPKOVA 6, BRNO - T.604226107 E-MAIL: NEMOELEKTRO@VOLNY.CZ	PROJEKT:	NÁZEV:	LIST:	VÝKRES:	PARÉ:
ZODP. PROJ.	Z.NĚMEČEK	BRNĚNSKÉ BISKUPSTVÍ		REVITALIZACE ZAHRAD NKP PETROV	ROZVODNICE RM101 - VODNÍ PRVEK	2	D.1.8-09	
VYPRACOVAL	Z.NĚMEČEK	PETROV 8, 601 43 BRNO		D.1.8 - SILNOPROUDÉ ROZVODY	HLAVNÍ A POMOCNÉ OVBODY	LISTŮ:		
DATUM	28.2.2017	ZAKÁZKA:		1707-1555			2	