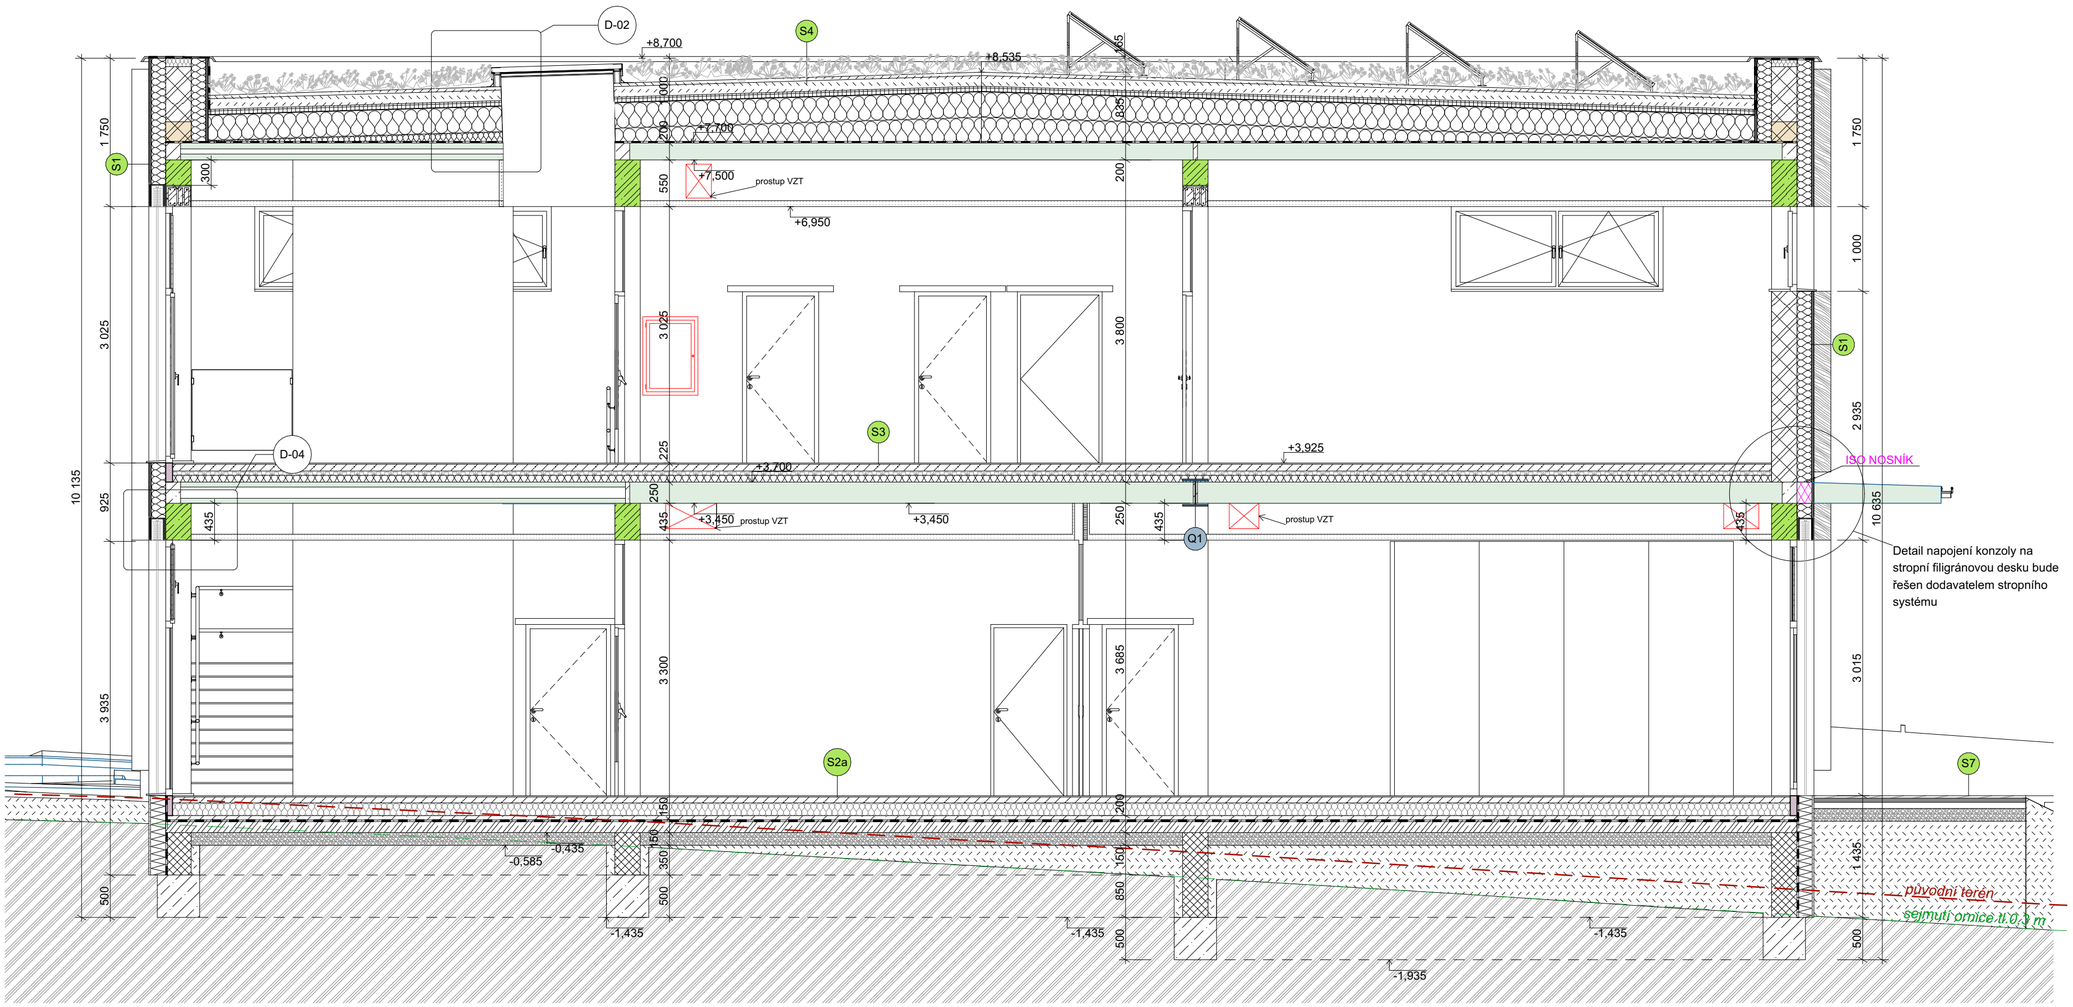

LEGENDA:

- Broušený cihelný blok na maltu pro tenké spáry, **tl. 300 mm**, 300/249/247 mm (š/v/d), třída pevnosti v tlaku 15 MPa, vzd. neprůzvučnost 48 dB
- Impregnovaný cihelný broušený blok s minerální izolací pro sokl na zakládací maltu, **tl. 300 mm**, 300/249/248 mm (š/v/d), třída pevnosti v tlaku 8 MPa, vzd. neprůzvučnost 45 dB
- Broušený cihelný blok s minerální izolací na maltu pro tenké spáry, **tl. 300 mm**, 300/249/248 mm (š/v/d), třída pevnosti v tlaku 8 MPa, vzd. neprůzvučnost 46 dB
- Broušený cihelný blok na maltu pro tenké spáry **tl. 140 mm**, 140/249/497 mm (š/v/d), třída pevnosti v tlaku 10 Mpa, vzd. neprůzvučnost 43 dB,
- Broušený akustický cihelný blok P+D na maltu pro tenké spáry **tl. 115 mm**, 115/249/497 mm (š/v/d), třída pevnosti v tlaku 15 Mpa, vzd. neprůzvučnost 46 dB,
- Broušený cihelný blok P+D na maltu pro tenké spáry **tl. 80 mm**, 80/249/497 mm (š/v/d), třída pevnosti v tlaku 12 Mpa, vzd. neprůzvučnost 38 dB,
- Železobetonová konstrukce ze ztraceného bednění
- Sádrokartonová konstrukce - podhled
- Konstrukce z prostého betonu
- Konstrukce ze železobetonu
- Prefabrikovaná železobetonová konstrukce (SPIROLL, SCHODIŠTĚ)
- Ocelové konstrukce
- KONSTRUKCE DŘEVĚNÉ
- KZS se sendvičově uspořádanou tepelně izolační deskou (izolačním jádro z grafitové izolace EPS šedý a krycí vrstvou z MW tvořenou izolační deskou konstantní tloušťky 30 mm)
- Tepelná izolace z minerální vlny
- Tepelná izolace z XPS

- Tepelná izolace z polyisokyanurátová izolační desky
- Tepelná izolace z EPS šedý
- ŠTĚRKOVÉ PODLOŽÍ
- ZEMINA NASYPANÁ A ZHUTNĚNÁ
- ZEMINA PŮVODNÍ
- PHP 21A — NOVÝ POMOCNÝ HASICÍ PŘÍSTROJ práškový s hasicí schopností dle popisu
- S1 — SKLADBA, viz. Skladby konstrukcí D.1.1.c_01

ZÁVAZNÉ POUČENÍ:

- Informace z tohoto dokumentu mohou být použity jenom v souvislosti s tímto projektem.

- Informace na tomto dokumentu nemohou být v žádném případě svévolně pozměněny, doplňovány nebo odstraňovány.

- Tato dokumentace je výsledkem duševní činnosti, která je chráněna ve smyslu Zák. č. 35/1965 Sb. v platném znění (autorský zákon). Její použití, využití a jakékoliv úpravy jsou vázány písemným souhlasem autora na základě licenčních smluv.

- Nezvětšujte tento výkres. Neodměřujte z výkresu.

POZNÁMKY:

- Veškeré rozměry budou přeměřeny a ověřeny IN SITU.
- Na stavbě musí být vždy dodržovány veškeré pracovní, technologické a technické postup, včetně doporučení výrobců jednotlivých stavebních systémů dle ČSN a souvisejících předpisů.
- V této dokumentaci byly projektantem zvoleny materiály, výrobky a systémy, které vykazují požadované technické parametry, tyto mohou být nahrazeny jinými za předpokladu zachování požadovaných technických a estetických parametrů těchto zvolených a doporučených materiálů. Výše uvedený postup musí být vždy konzultován s projektantem a investorem.
- Před aplikací fasádních, povrchových úprav a barevných nátěrů musí dodavatel těchto prací provést zkušební vzorky, které schválí investor a projektant.
- Prostupy, drážky, niky pro instalace TZB budou provedeny dle jednotlivých projektů vnitřních instalací, případně dle požadavků dodavatelů technologie a zařizovacích předmětů
- **Tato dokumentace nenahrazuje výrobní a dílenskou projektovou dokumentaci.**

AKCE :
NOVOSTAVBA OBJEKTU OBČANSKÉ VYBAVENOSTI BORY
parc.č.94, 95 a 96/1 v k.ú. Dolní Bory

MÍSTO : parc.č. 94,95, 96/1 v k.ú Dolní Bory

OBJEKT : 2.2.0.4.01 - Novostavba občanské vybavenosti

ČÁST : D.1.1. - ARCHITEKTONICKO - STAVEBNÍ ŘEŠENÍ (AS)

INVESTOR :
Obec Bory
Bory 232
594 61 Bory
www.bory.cz

ZÁSTUPCE INVESTORA :
Ing. Lucie Dostálová
Bory 232 Bory 594 61
M: +420 724 187 004
e-mail: obec@bory.cz

GENERÁLNÍ PROJEKTANT:
D+Architekti s.r.o.
Polanka 214/10, 674 01 Třebíč
M: +420 605 561 649
e-mail: drbalek@darchitekti.cz
web: www.darchitekti.cz

ZPRACOVATEL ČÁSTI:
D+Architekti s.r.o.
Polanka 214/10, 674 01 Třebíč
M: +420 605 561 649
e-mail: drbalek@darchitekti.cz
web: www.darchitekti.cz

ZODPOVĚDNÝ PROJEKTANT :
Ing. arch. Milan Drbálek
autorizovaný architekt ČKA 04327

HLAVNÍ INŽENÝR PROJEKTU :
Ing. arch. Milan Drbálek

VYPRACOVAL :
Ing. Jana Žahourková

NÁZEV VÝKRESU :
ŘEZ A-A

MĚŘÍTKO : 1:50

STUPEŇ : **DPS**

DATUM : 01/2025

PROJEKT : Z24_13

PARÉ :

STAVEBNÍ OBJEKT - ČÍSLO VÝKRESU :
D.1.1.3.10