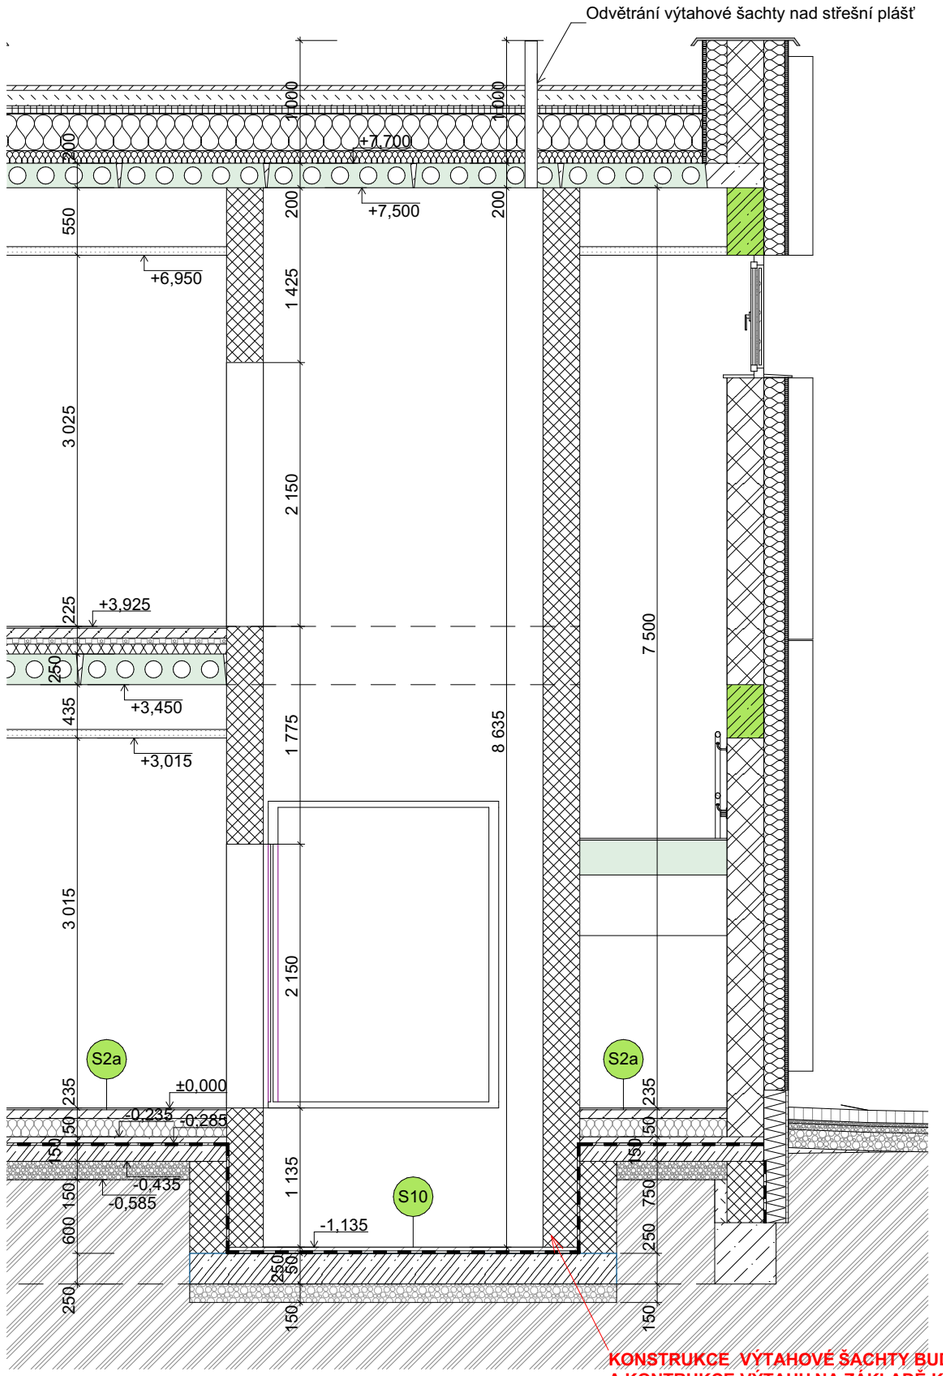

KONSTRUKCE VÝTAHOVÉ ŠACHTY BUDE UPRAVENA DLE ZVOLENÉ TECHNOLOGIE A KONTRUKCE VÝTAHU NA ZÁKLADĚ KONKRÉTNÍCH PODKLADŮ OD GENERÁLNÍHO DODAVATELE STAVBY!!!

VYBAVENÍ VÝTAHOVÉ KLECE:

- vodorovné madlo alespoň na jedné stěně výtahové klece, přičemž výška nad podlahou musí být 900 mm
- sklápěcí sedátko široké minimálně 400 - 500 mm a hluboké minimálně 300 - 400 mm, přičemž výška sedátka je 500 mm nad podlahou; sedátko ve sklopené poloze nesmí omezovat použití výtahu; sedátko musí být umístěno tak, aby osoba sedící na sedátku dosáhla na ovládací panel
- musí být instalováno zrcadlo či obdobné zařízení, kterým by se daly sledovat překážky při výstupu z kabiny nebo směr pohybu vozíku v kleci
- panel s ovladači pro volbu stanic, ovladači otevírání dveří a ovladačem nouzové signalizace musí být umístěn tak, aby osa ovladače nouzové signalizace a ovladačů otevírání dveří byla ve výšce minimálně 900 mm nad podlahou
- ovladače pro volbu stanic při vodorovném uspořádání musí být seřazeny v jedné řadě odleva doprava
- ovladače pro volbu stanic při svislém uspořádání musí být seřazeny odspoda nahoru a při více řadách odleva doprava a pak odspoda nahoru
- ovladač pro přivolání výtahu musí být umístěn v rozmezí od 800 mm do 1200 mm nad podlahou.

BAREVNÉ ŘEŠENÍ:

- barva kabiny - bílá RAL 9001
- barva dveří - žlutá RAL 1034
- podlaha - bude vyvzorkováno

ZÁVAZNÉ POUČENÍ:

- Informace z tohoto dokumentu mohou být použity jenom v souvislosti s tímto projektem.

- Informace na tomto dokumentu nemohou být v žádném případě svévolně pozměněny, doplňovány nebo odstraňovány.

- Tato dokumentace je výsledkem duševní činnosti, která je chráněna ve smyslu Zák. č. 121/2000 Sb. v platném znění (autorský zákon). Její použití, využití a jakékoliv úpravy jsou vázány písemným souhlasem autora na základě licenčních smluv.

- Nezvětšujte tento výkres. Neodměřujte z výkresu.

POZNÁMKY:

- Veškeré rozměry budou přeměřeny a ověřeny IN SITU.
- Na stavbě musí být vždy dodržovány veškeré pracovní, technologické a technické postup, včetně doporučení výrobců jednotlivých stavebních systémů dle ČSN a souvisejících předpisů.
- V této dokumentaci byly projektantem zvoleny materiály, výrobky a systémy, které vykazují požadované technické parametry, tyto mohou být nahrazeny jinými za předpokladu zachování požadovaných technických a estetických parametrů těchto zvolených a doporučených materiálů. Výše uvedený postup musí být vždy konzultován s projektantem a investorem.
- **Tato dokumentace nenahrazuje výrobní a dílenskou projektovou dokumentaci.**

0,000 = 519,760 m.n.m.B.p.v.

AKCE :
NOVOSTAVBA OBJEKTU OBČANSKÉ VYBAVENOSTI BORY
parc.č.94, 95 a 96/1 v k.ú. Dolní Bory

MÍSTO : parc.č. 94,95, 96/1 v k.ú Dolní Bory

OBJEKT :
2.2.0.4.01 - Novostavba občanské vybavenosti

ČÁST :
D.1.1. - ARCHITEKTONICKO - STAVEBNÍ ŘEŠENÍ (AS)

INVESTOR :
Obec Bory
Bory 232
594 61 Bory
www.bory.cz

ZÁSTUPCE INVESTORA :
Ing. Lucie Dostálová
Bory 232 Bory 594 61
M: +420 724 187 004
e-mail: obec@bory.cz

GENERÁLNÍ PROJEKTANT:
D+Architekti s.r.o.
Polanka 214/10, 674 01 Třebíč
M: +420 605 561 649
e-mail: drbalek@darchitekti.cz
web: www.darchitekti.cz

ZPRACOVATEL ČÁSTI:
D+Architekti s.r.o.
Polanka 214/10, 674 01 Třebíč
M: +420 605 561 649
e-mail: drbalek@darchitekti.cz
web: www.darchitekti.cz

ZODPOVĚDNÝ PROJEKTANT :
Ing. arch. Milan Drbálek
autorizovaný architekt ČKA 04327

HLAVNÍ INŽENÝR PROJEKTU :
Ing. arch. Milan Drbálek

VYPRACOVAL :
Ing. Jana Žahourková

NÁZEV VÝKRESU :
ŘEZ VÝTAHOVOU ŠACHTOU

MĚŘÍTKO : 1:50

STUPEŇ : **DPS**

DATUM : 01/2025

PROJEKT : Z24_13

PARÉ :

STAVEBNÍ OBJEKT - ČÍSLO VÝKRESU :
D.1.1.3.20