0,000 = 519,760 m.n.m.B.p.v.

AKCE :

NOVOSTAVBA OBJEKTU OBČANSKÉ VYBAVENOSTI BORY
parc.č.94, 95 a 96/1 v k.ú. Dolní Bory

MÍSTO : parc.č. 94,95, 96/1 v k.ú Dolní Bory

OBJEKT :

ČÁST :

D.1.1. - ARCHITEKTONICKO - STAVEBNÍ ŘEŠENÍ (AS)

INVESTOR :

Obec Bory
Bory 232
594 61 Bory
www.bory.cz

ZÁSTUPCE INVESTORA :

Ing. Lucie Dostálová
Bory 232 Bory 594 61
M: +420 724 187 004
e-mail: obec@bory.cz

GENERÁLNÍ PROJEKTANT:

D+Architekti s.r.o.
Polanka 214/10, 674 01 Třebíč
M: +420 605 561 649
e-mail: drbalek@darchitekti.cz
web: www.darchitekti.cz

D+ARCHITEKTI s.r.o.

ZPRACOVATEL ČÁSTI:

D+Architekti s.r.o.
Polanka 214/10, 674 01 Třebíč
M: +420 605 561 649
e-mail: drbalek@darchitekti.cz
web: www.darchitekti.cz

D+ARCHITEKTI s.r.o.

ZODPOVĚDNÝ PROJEKTANT :

Ing. arch. Milan Drbálek
autorizovaný architekt ČKA 04327

HLAVNÍ INŽENÝR PROJEKTU :

Ing. arch. Milan Drbálek

VYPRACOVAL :

Ing. Jana Žahourková

NÁZEV VÝKRESU :

TABULKA ZÁMEČNICKÝCH KONSTRUKCÍ

MĚŘÍTKO :

STUPEŇ :

DPS

DATUM :

01/2025

PROJEKT :

Z24_13

PARÉ :

STAVEBNÍ OBJEKT - ČÍSLO VÝKRESU :

D.1.1.3.25

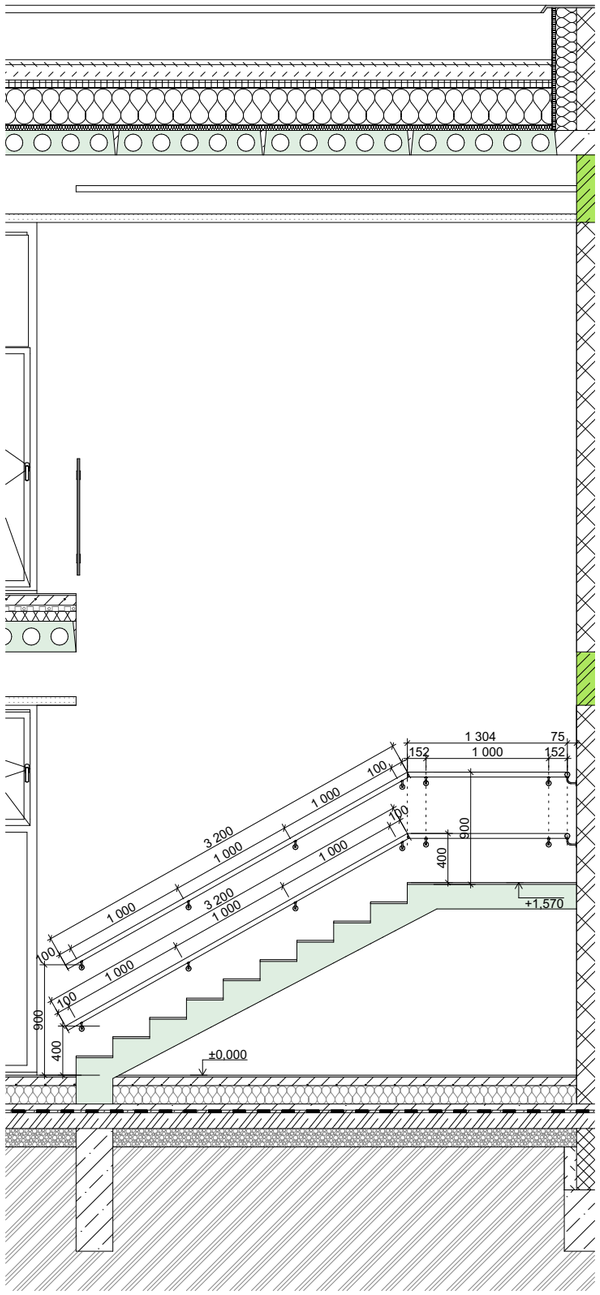

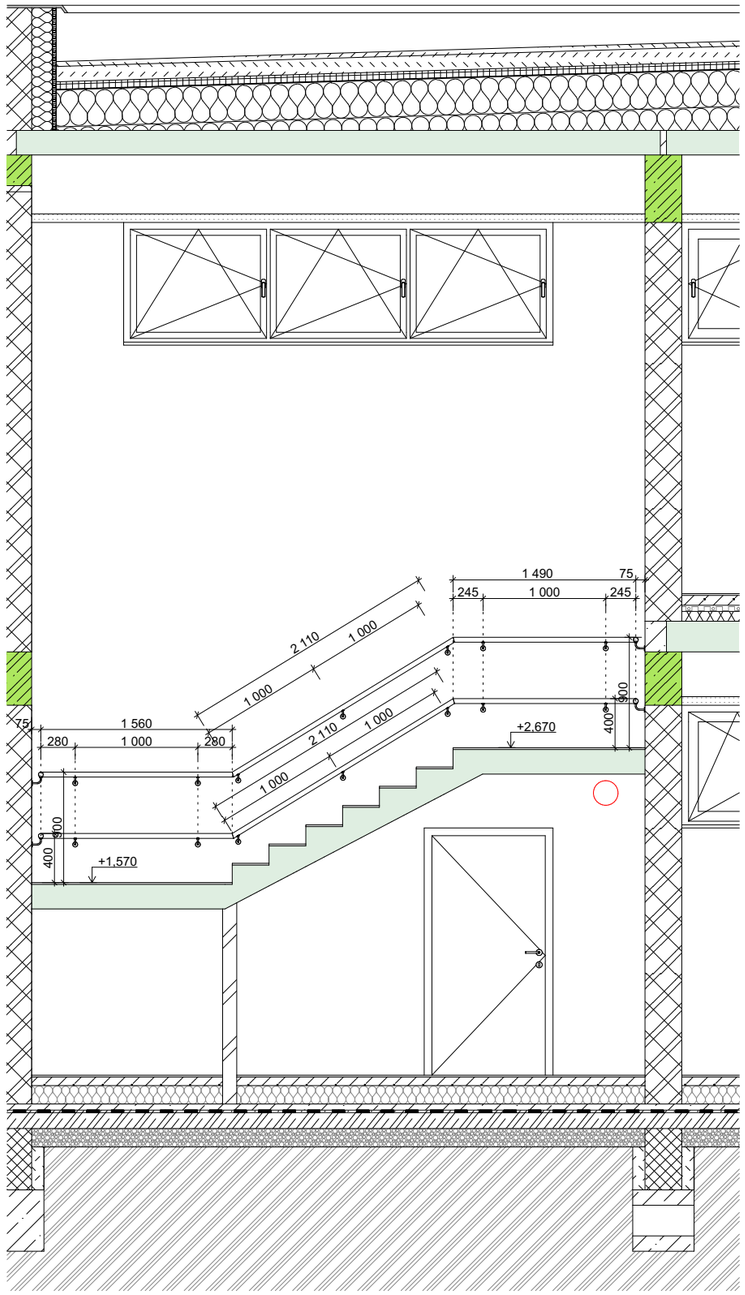

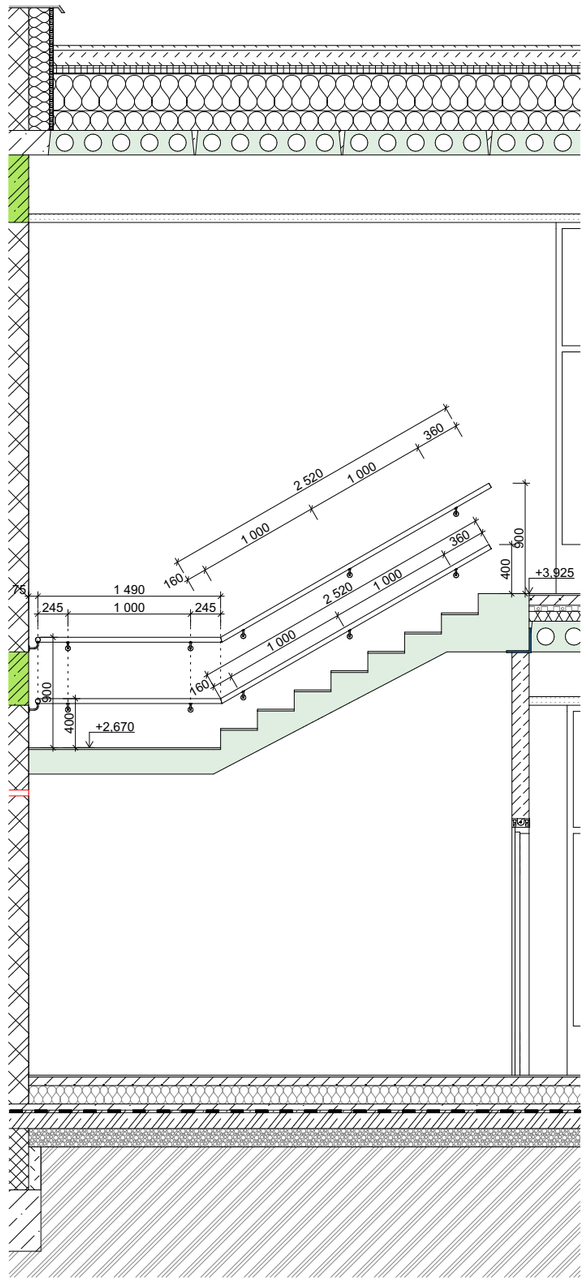

OZNAČENÍ Z1

MÍSTNOST	1.01 a 2.09
MĚŘÍTKO	**1:50**
POČET	2

POPIS

MADLO NA STĚNĚ SCHODIŠTĚ

ROZMĚR:
-délka jednotlivých prvků viz. grafická část
- celková délka 6,84 m

MADLO:
- dřevěné s drážkou 45x40mm,
- BUK, transparentní lak

DRŽÁK MADLA:
- barva bílá matná RAL 9001
- kotvení na stěnu
- vzdálenost úchytek max. 1 m

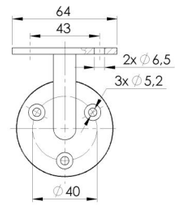

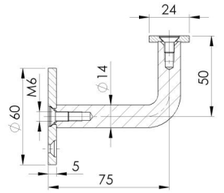

Horní hrana madla umístěna ve výšce 0,9 m a 0,4 m nad podlahou

POZN.: TYTO TABULKY NEJSOU VÝROBNÍ DOKUMENTACÍ. PRVEK BUDE ZHOTOVEN PODLE VÝROBNÍ DOKUMENTACE, KTEROU ZPRACUJE VYBRANÝ DODAVATELA PŘEDLOŽÍ K ODSOUHLASENÍ ARCHITEKTOVI, TDI, ZI.
POTŘEBNÉ ROZMĚRY SI OVĚŘUJE SÁM DODAVATEL STAVBY, V PŘÍPADĚ HRUBŠÍCH ODCHYLEK BUDE DODAVATEL ZPRACOVATELE PD NEPRODLENĚ INFORMOVAT. DODAVATEL JE POVINEN OVĚŘIT SI VÝROBNÍ ROZMĚRY
POUŽITÝCH SKEL A OVĚŘIT SI ZPŮSOB A MOŽNOST VLASTNÍHO TRANSPORTU JEDNOTLIVÝCH SKLENĚNÝCH TABULÍ DO MÍSTA ZABUDOVÁNÍ.

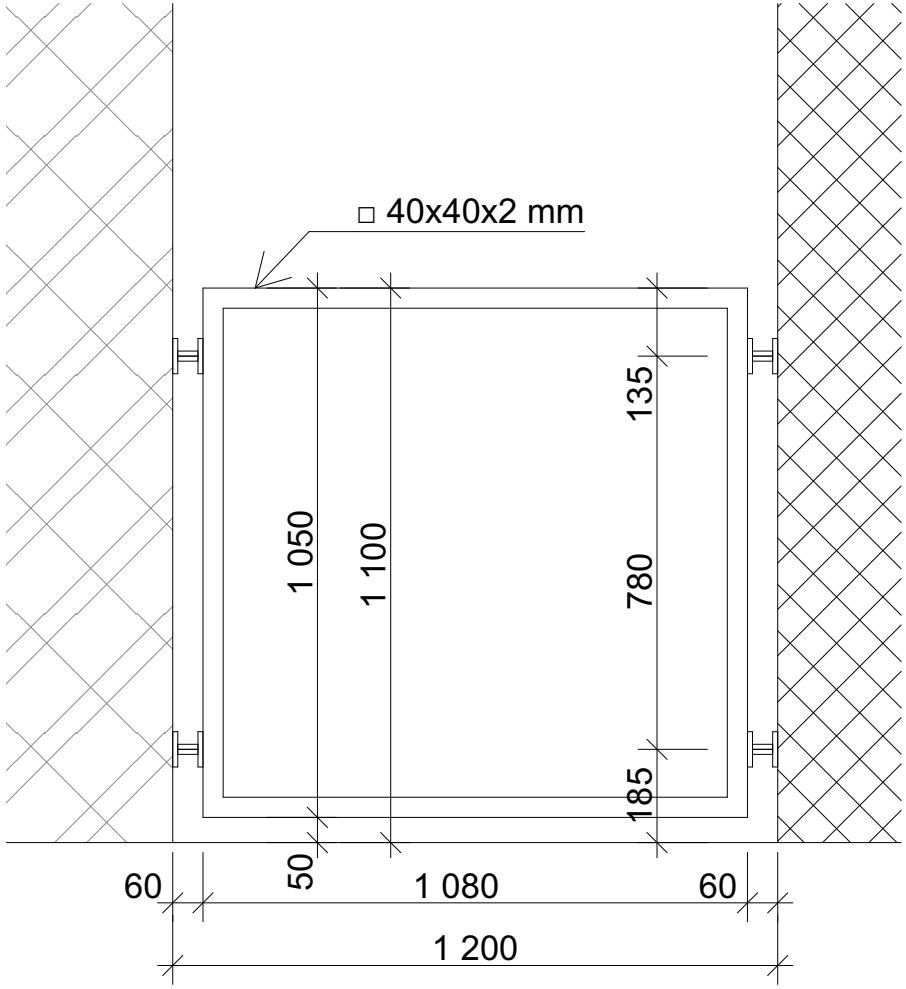

OZNAČENÍ Z2

MÍSTNOST	2.09
MĚŘÍTKO	**1:15**
POČET	1

POPIS

ZÁBRADLÍ NA VOLNÉM OKRAJI VE 2.NP

MATERIÁL:
- rám JAKL 40x40x2 mm
- výplň TAHOKOV
- barva - červená RAL 2013

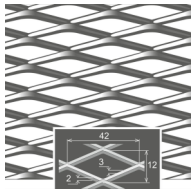

KOTVENÍ:
- držáky se šrouby (kotveno ke stěnám)
- barva - červená RAL 2013

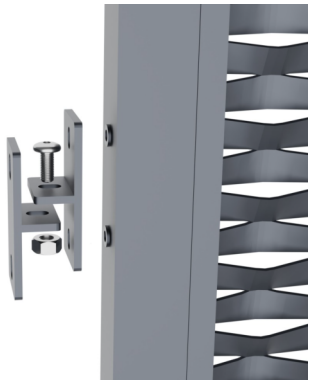

POZN.: ROZMĚRY PRVKŮ JE NUTNÉ OVĚŘIT A ZKOORDINOVAT S INSTALACEMI NA STAVBĚ. OBJEDNÁVKA PRVKŮ VČETNĚ STANOVENÍ BAREVNOSTI, TYPŮ POVRCHŮ A VÝROBNÍ DOKUMENTACE, MUSÍ BÝT PROVEDENA S DOSTATEČNOU ČASOVOU REZERVOU S PŘIHLÉDNUTÍM K DODACÍM LHŮTÁM A MUSÍ BÝT PÍSEMNĚ ODSOUHLASENÁ ZÁSTUPCEM INVESTORA, TECHNICKÝM DOZOREM A ARCHITEKTEM STAVBY.

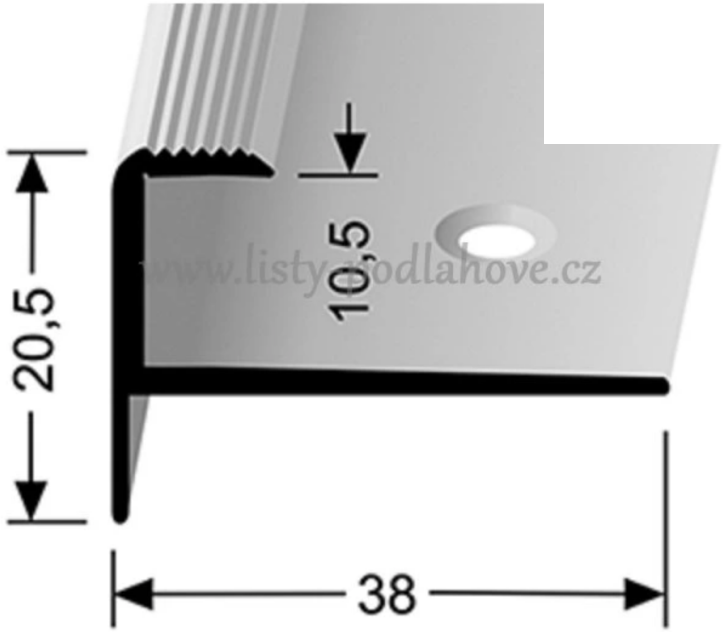

OZNAČENÍ	Z3
MÍSTNOST	1.01 a 2.09
MĚŘÍTKO	
POČET	25

POPIS

SCHODIŠŤOVÁ HRANA

- schodový profil vhodný pro zasunutí podlahových krytin o tloušťce do 10,5 mm

- na nášlapné straně je opatřen protiskluzovými drážkami

- délka lišty 1,2 m

- instalace po opatření podstupnice betonovu stěrkou

- barva - imitace nerez

POZN.: ROZMĚRY PRVKŮ JE NUTNÉ OVĚŘIT A ZKOORDINOVAT S INSTALACEMI NA STAVBĚ. OBJEDNÁVKA PRVKŮ VČETNĚ STANOVENÍ BAREVNOSTI, TYPŮ POVRCHŮ A VÝROBNÍ DOKUMENTACE, MUSÍ BÝT PROVEDENA S DOSTATEČNOU ČASOVOU REZERVOU S PŘIHLÉDNUTÍM K DODACÍM LHŮTÁM A MUSÍ BÝT PÍSEMNĚ ODSOUHLASENÁ ZÁSTUPCEM INVESTORA, TECHNICKÝM DOZOREM A ARCHITEKTEM STAVBY.

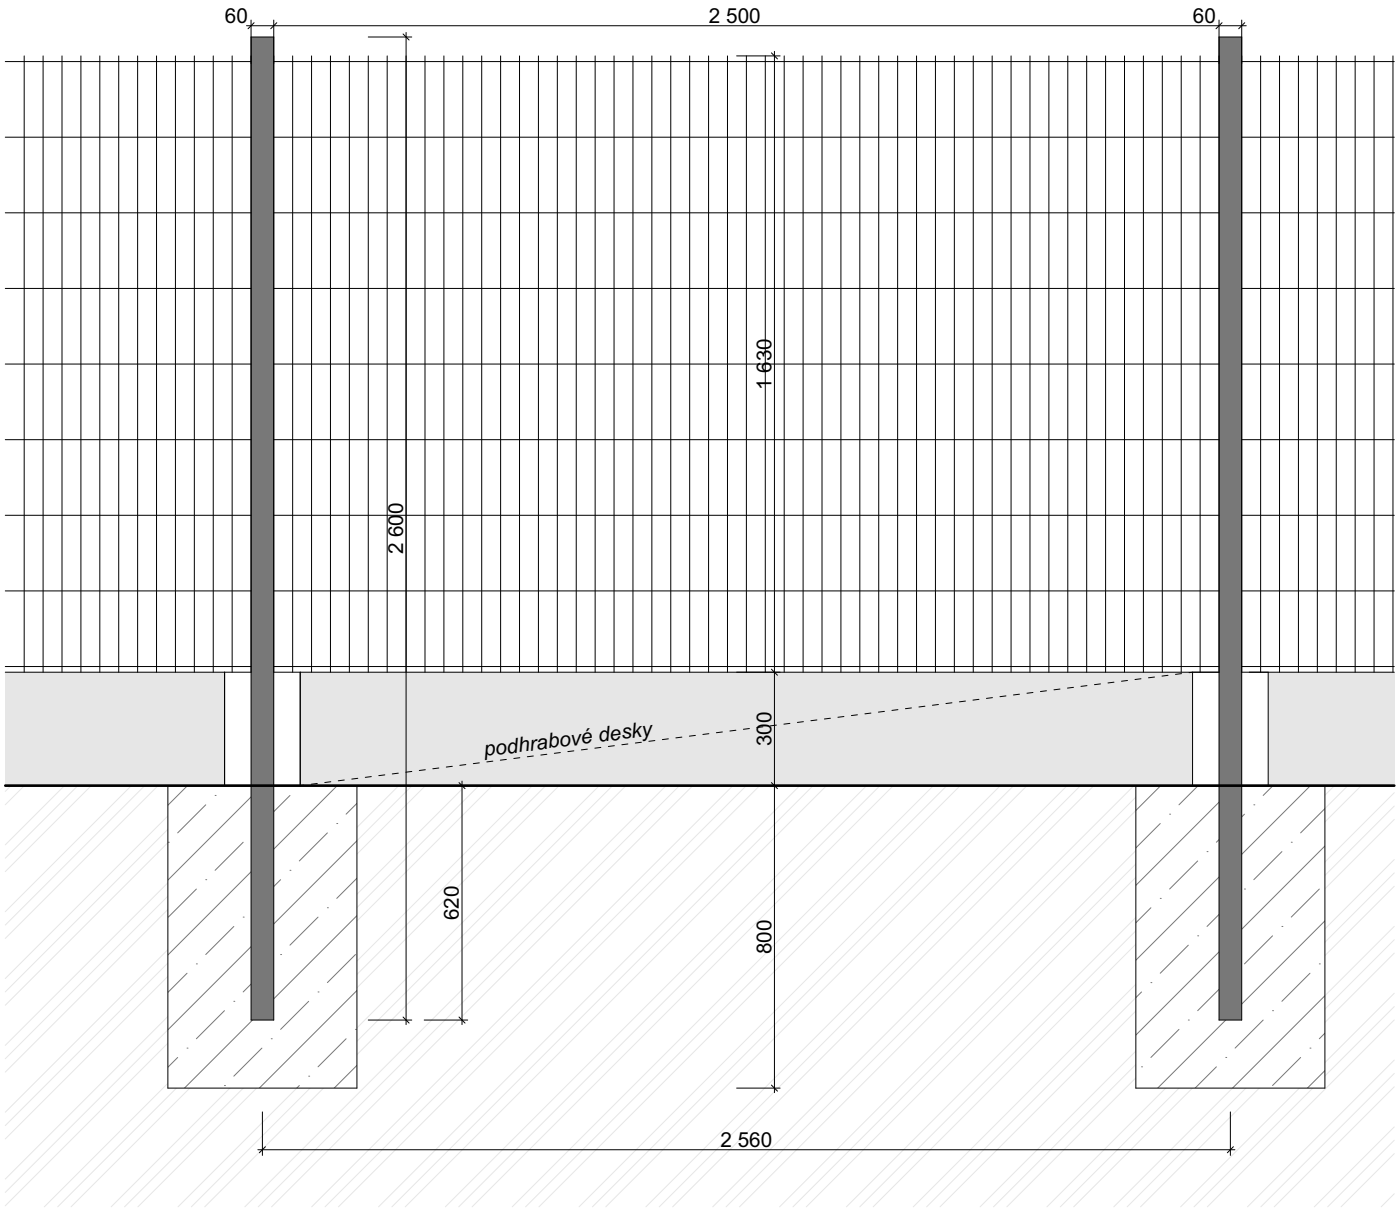

OZNAČENÍ Z4

MÍSTNOST zahrada

MĚŘÍTKO 1:20

POČET

POPIS

OPLOCENÍ
- celková délka 110 m

Svařovaný plotový panel 2D:
- materiál: poplastovaný pozink
- barva: antracitová šedá RAL 7016
- oko 50 × 200 mm
- drát 2 × 6,0 mm / 5,0 mm
- výška: 1630 mm

Sloupek:
- materiál: poplastovaný pozink
- barva: antracitová šedá RAL 7016
- průřez: čtvercový 60 x 60mm
- výška: 2600 mm
- příslušenství: PVC příchytka 2D (5 ks/sloupek)

Podhrabové desky:
- výška: 300 mm
- materiál: beton

POZN.: ROZMĚRY PRVKŮ JE NUTNÉ OVĚŘIT A ZKOORDINOVAT S INSTALACEMI NA STAVBĚ. OBJEDNÁVKA PRVKŮ VČETNĚ STANOVENÍ BAREVNOSTI, TYPŮ POVRCHŮ A VÝROBNÍ DOKUMENTACE, MUSÍ BÝT PROVEDENA S DOSTATEČNOU ČASOVOU REZERVOU S PŘIHLÉDNUTÍM K DODACÍM LHŮTÁM A MUSÍ BÝT PÍSEMNĚ ODSOUHLASENÁ ZÁSTUPCEM INVESTORA, TECHNICKÝM DOZOREM A ARCHITEKTEM STAVBY.

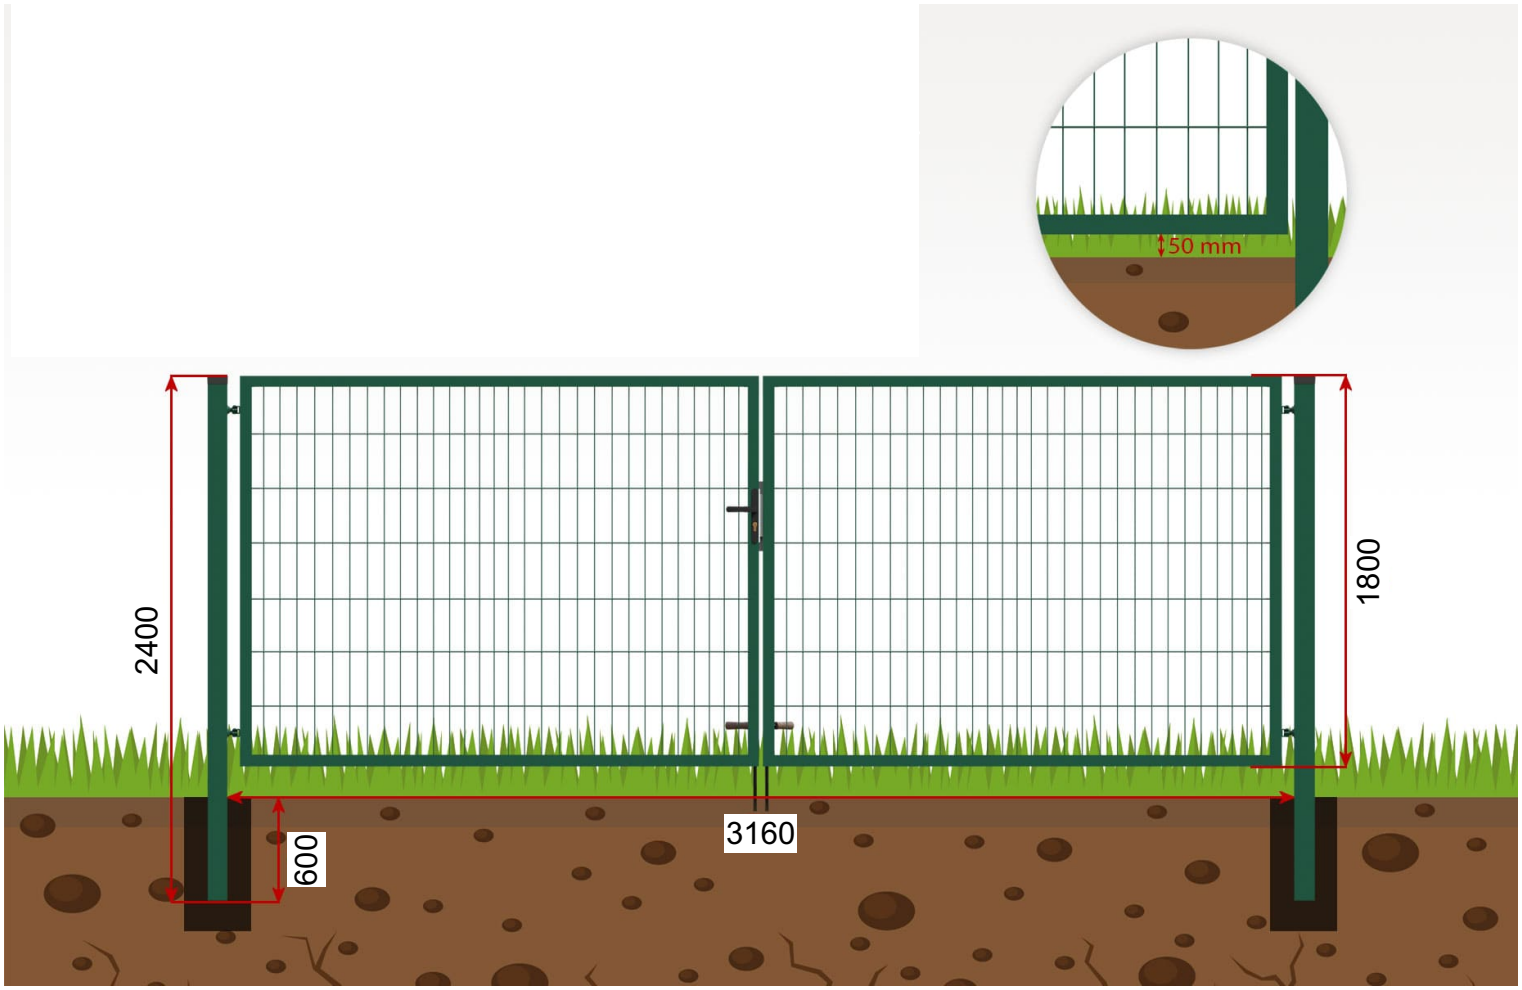

OZNAČENÍ Z5

MÍSTNOST zahrada

MĚŘÍTKO

POČET

POPIS

DVOUKŘÍDLÁ BRÁNA

- 3000 x 1800 mm
- materiál: poplastovaný pozink
- barva: antracitová šedá RAL 7016
- oko 50 × 200 mm
- drát 2 × 6,0 mm / 5,0 mm
- kování: klika / klika, zámek FAB

POZN.: ROZMĚRY PRVKŮ JE NUTNÉ OVĚŘIT A ZKOORDINOVAT S INSTALACEMI NA STAVBĚ. OBJEDNÁVKA PRVKŮ VČETNĚ STANOVENÍ BAREVNOSTI, TYPŮ POVRCHŮ A VÝROBNÍ DOKUMENTACE, MUSÍ BÝT PROVEDENA S DOSTATEČNOU ČASOVOU REZERVOU S PŘIHLÉDNUTÍM K DODACÍM LHŮTÁM A MUSÍ BÝT PÍSEMNĚ ODSOUHLASENÁ ZÁSTUPCEM INVESTORA, TECHNICKÝM DOZOREM A ARCHITEKTEM STAVBY.