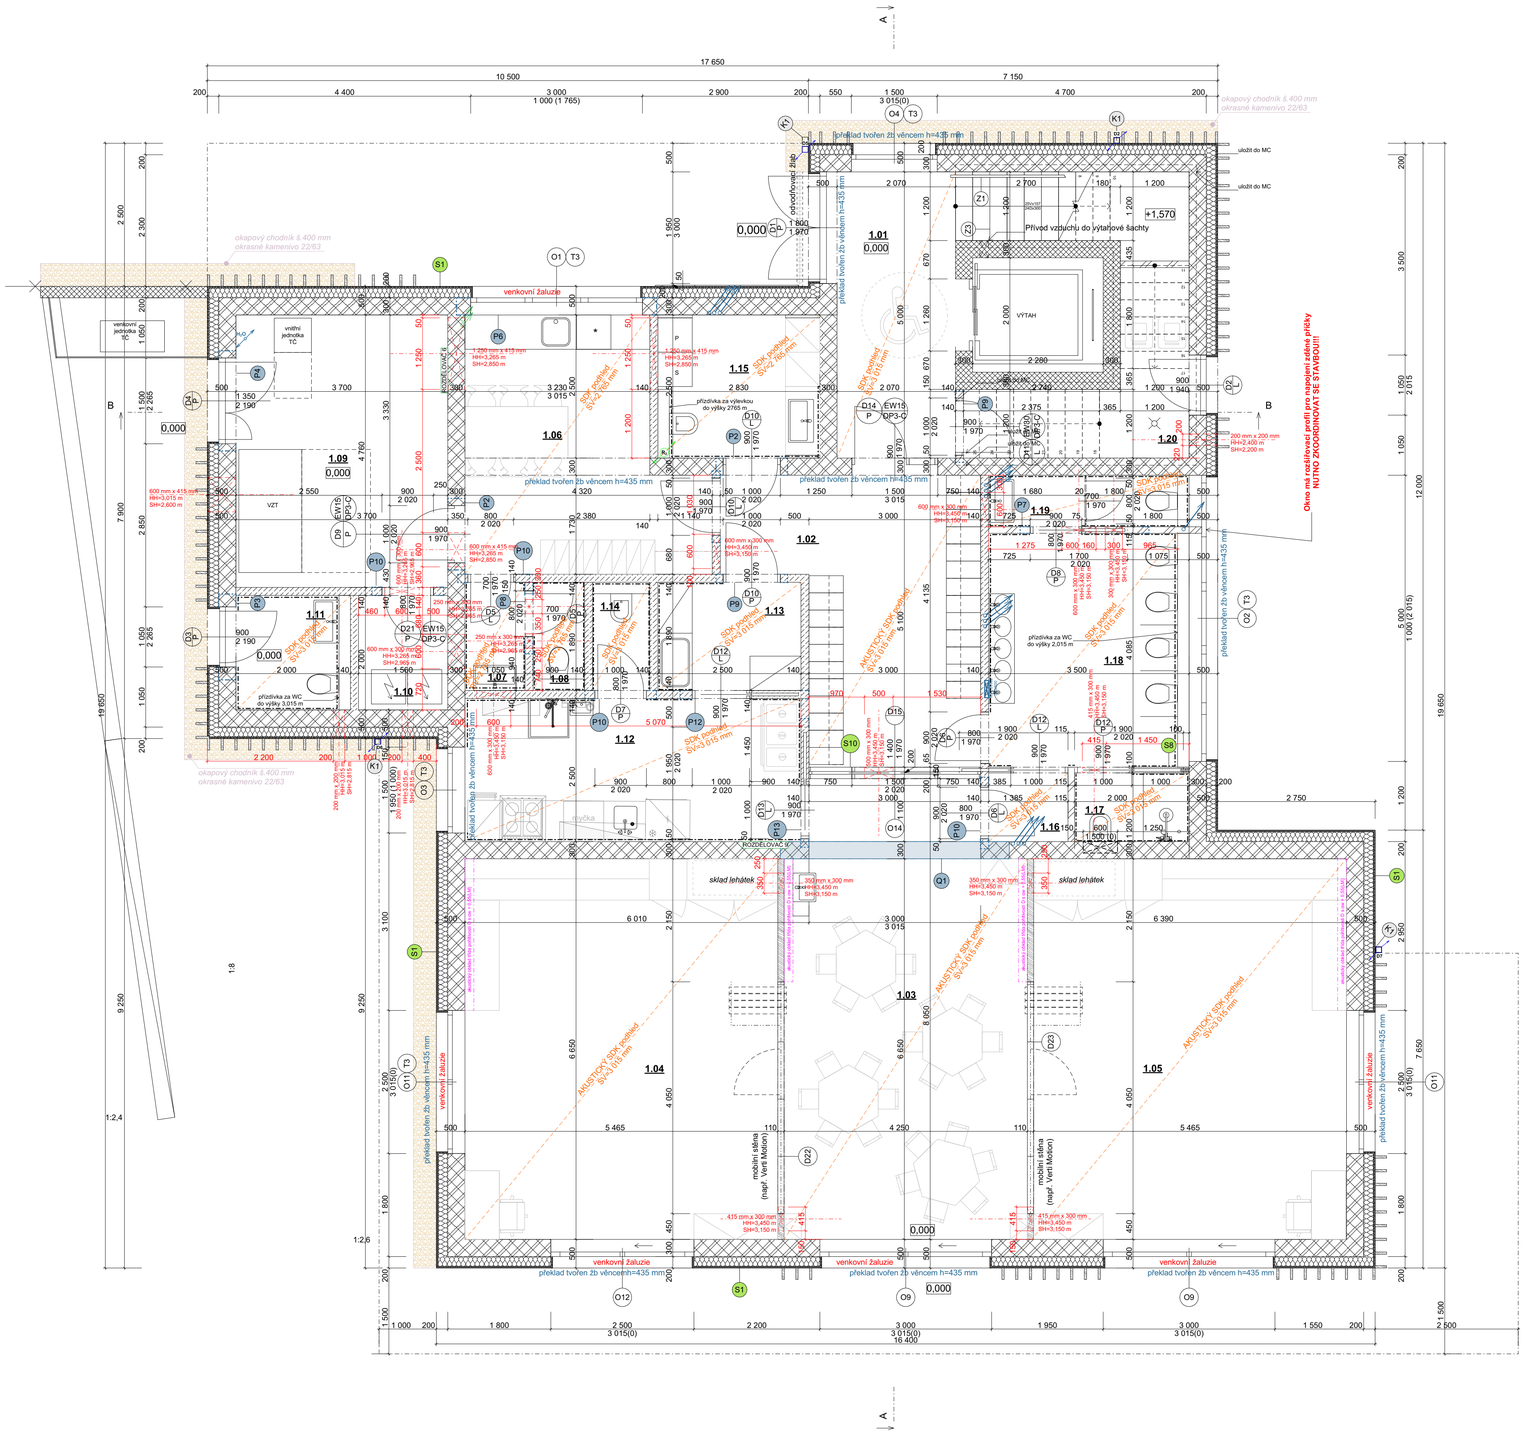

TABULKA MÍSTNOSTÍ 1.NP						
OZN.	**ÚČEL MÍSTNOSTI**	**PLOCHA (m2)**	**Nášlapná vrstva**	**POZNÁMKA (podlahy)**	**Povrchová úprava zdí**	**Povrchová úprava stropu**	**POZNÁMKA (stěny / strop)**
1.01	HALA/ SCHODIŠTĚ / VÝTAH	30,75	Čistící zóna	Duropolymerové lišty	Omítka; Polymercementová stěrka v.1,2 m	SDK podhled	Penetrace + omyvatelná vymalba (barva bílá matná)
1.02	ŠATNA	17,98	Keramická dlažba	Duropolymerové lišty	Omítka	Akustický SDK podhled	Penetrace + omyvatelná vymalba (barva bílá matná)
1.03	JÍDELNA	32,46	Keramická dlažba	Duropolymerové lišty	Omítka; Akustický obklad	Akustický SDK podhled	Penetrace + omyvatelná vymalba (barva bílá matná)
1.04	DENNÍ MÍSTNOST A	36,34	Koberec	Duropolymerové lišty	Omítka; Akustický obklad	Akustický SDK podhled	Penetrace + omyvatelná vymalba (barva bílá matná)
1.05	DENNÍ MÍSTNOST B	36,34	Koberec	Duropolymerové lišty	Omítka; Akustický obklad	Akustický SDK podhled	Penetrace + omyvatelná vymalba (barva bílá matná)
1.06	DENNÍ MÍSTNOST ZAMĚSTNANCI	16,52	Keramická dlažba	Duropolymerové lišty	Omítka	SDK podhled	Penetrace + omyvatelná vymalba (barva bílá matná)
1.07	WC PŘEDSÍŇ ZAMĚSTNANCI	1,98	Keramická dlažba	-	Omítka; Keramický obklad v.1,2m	SDK podhled	Penetrace + omyvatelná vymalba (barva bílá matná)
1.08	WC ZAMĚSTNANCI	1,70	Keramická dlažba	-	Omítka; Keramický obklad v.1,2m	SDK podhled	Penetrace + omyvatelná vymalba (barva bílá matná)
1.09	TECHNICKÁ MÍTNOST	17,59	Epoxidový nátěr RAL 7035	-	Omítka; Omyvatelný nátěr v.2,0m	Omítka	Penetrace + výmalba (barva bílá matná)
1.10	TECHNICKÁ MÍSTNOST FVE	3,12	Epoxidový nátěr RAL 7035	-	Omítka; Omyvatelný nátěr v.2,0m	Omítka	Penetrace + výmalba (barva bílá matná)
1.11	VENKOVNÍ WC	4,03	Keramická dlažba	-	Omítka; Keramický obklad v.2,0m	SDK podhled	Penetrace + omyvatelná vymalba (barva bílá matná)
1.12	PŘÍPRAVNA	14,67	Vinyl	-	Omítka; Keramický obklad v.2,4m	SDK podhled	Penetrace + omyvatelná vymalba (barva bílá matná)
1.13	TERMOPORTY - MYTÍ	4,73	Vinyl	-	Omítka; Keramický obklad v.2,4m	SDK podhled	Penetrace + omyvatelná vymalba (barva bílá matná)
1.14	ÚKLID	1,89	Vinyl	-	Omítka; Keramický obklad v.1,6m	SDK podhled	Penetrace + omyvatelná vymalba (barva bílá matná)
1.15	ÚKLID / PRÁDLO	7,08	Keramická dlažba	Duropolymerové lišty	Omítka; Keramický obklad v.2,765m	SDK podhled	Penetrace + omyvatelná vymalba (barva bílá matná)
1.16	PŘEDSÍŇKA	1,66	Keramická dlažba	Duropolymerové lišty	Omítka	SDK podhled	Penetrace + omyvatelná vymalba (barva bílá matná)
1.17	MYTÍ NOČNÍKŮ/ SPRCHA	2,40	Keramická dlažba	-	Omítka; Keramický obklad v.2,4m	SDK podhled	Penetrace + omyvatelná vymalba (barva bílá matná)
1.18	KOUPELNA	14,30	Keramická dlažba	-	Omítka; Keramický obklad v.1,2m; Keramicky obklad v.3,015m	SDK podhled	Penetrace + omyvatelná vymalba (barva bílá matná)
1.19	WC ZAMĚSTNANCI	3,15	Keramická dlažba	-	Omítka; Keramický obklad v.1,2m	SDK podhled	Penetrace + omyvatelná vymalba (barva bílá matná)
1.20	ODPADKY	7,33	Epoxidový nátěr RAL 7035	-	Omítka; Omyvatelný nátěr v.2,0m	SDK podhled	Penetrace + omyvatelná vymalba (barva bílá matná)
		256,02 m²					

Systémové překlady 1.NP					
Ozn.	**Název**	**Počet**	**Délka (mm)**	**Šířka (mm)**	**Náhled**
P2	Keramobetonový nosný překlad 70x238x1250 mm	2	1 000	300	
P3	Keramobetonový nosný překlad 70x238x1500 mm	1	1 050	300	
P4	Keramobetonový nosný překlad 70x238x1750 mm	1	1 500	300	
P6	Keramobetonový nosný překlad 70x238x3500 mm	1	3 000	300	
P7	Keramobetonový plochý překlad 115x71x2250 mm	1	1 900	115	
P8	Keramobetonový plochý překlad 145x71x1250 mm	1	800	145	
P9	Keramobetonový plochý překlad 145x71x1250 mm	3	1 000	145	
P10	Keramobetonový plochý překlad 145x71x1250 mm	4	900	145	
P12	Keramobetonový plochý překlad 145x71x2250 mm	1	1 900	145	
P13	Keramobetonový plochý překlad 145x71x2250 mm	1	1 950	145	

Ocelové prvky 1.NP						
Ozn.	**Název**	**Množství**	**Délka (m)**	**Hmotnost na metr (kg/m)**	**Hmotnost jeden prvek (kg)**	**Hmotnost celkem (kg)**
Q1	HEB 320	1	4,000	127,00	508,000	508,000

ZÁVAZNÉ POUČENÍ:

- Informace z tohoto dokumentu mohou být použity jenom v souvislosti s tímto projektem.

- Informace na tomto dokumentu nemohou být v žádném případě svévolně pozměněny, doplňovány nebo odstraňovány.

- Tato dokumentace je výsledkem duševní činnosti, která je chráněna ve smyslu Zák. č. 35/1965 Sb. v platném znění (autorský zákon). Její použití, využití a jakékoliv úpravy jsou vázány písemným souhlasem autora na základě licenčních smluv.

- Nezvětšujte tento výkres. Neodměřujte z výkresu.

LEGENDA:

- Broušený cihelný blok na maltu pro tenké spáry, **tl. 300 mm**, 300/249/247 mm (š/v/d), třída pevnosti v tlaku 15 MPa, vzd. neprůzvučnot 48 dB
- Impregnovaný cihelný broušený blok s minerální izolací pro sokl na základací maltu, **tl. 300 mm**, 300/249/248 mm (š/v/d), třída pevnosti v tlaku 8 MPa, vzd. neprůzvučnot 45 dB
- Broušený cihelný blok s minerální izolací na maltu pro tenké spáry, **tl. 300 mm**, 300/249/248 mm (š/v/d), třída pevnosti v tlaku 8 MPa, vzd. neprůzvučnot 46 dB
- Broušený cihelný blok na maltu pro tenké spáry **tl. 140 mm**, 140/249/497 mm (š/v/d), třída pevnosti v tlaku 10 Mpa, vzd. neprůzvučnost 43 dB,
- Broušený akustický cihelný blok P+D na maltu pro tenké spáry **tl. 115 mm**, 115/249/497 mm (š/v/d), třída pevnosti v tlaku 15 Mpa, vzd. neprůzvučnost 46 dB,
- Broušený cihelný blok P+D na maltu pro tenké spáry **tl. 80 mm**, 80/249/497 mm (š/v/d), třída pevnosti v tlaku 12 Mpa, vzd. neprůzvučnost 38 dB,
- Železobetonová konstrukce ze ztraceného bednění
- Sádrokartonová konstrukce - podhled
- Konstrukce z prostého betonu
- Konstrukce ze železobetonu
- Prefabrikovaná železobetonová konstrukce (SPIROLL, SCHODIŠTĚ)
- Ocelové konstrukce
- KONSTRUKCE DŘEVĚNÉ
- KZS se sendvičové uspořádanou tepelně izolační deskou (izolačním jádro z grafitové izolace EPS šedý a krycí vrstvou z MW tvrdenou izolační desku konstantní tloušťky 30 mm)
- Tepelná izolace z minerální vlny
- Tepelná izolace z XPS
- Tepelná izolace z polyisokyanurátová izolační desky
- Tepelná izolace z EPS šedý
- ŠTĚRKOVÉ PODLOŽÍ
- ZEMINA NASYPANÁ A ZHUTNĚNÁ
- ZEMINA PŮVODNÍ
- NOVÝ POMOCNÝ HASICÍ PŘÍSTROJ práškový s hasicí schopnosti dle popisu
- S1 — SKLADBA, viz. Skladby konstrukcí D.1.1.c_01
- PODOMÍTKOVÝ ROZDĚLOVAČ VĚTVÍ PODLAHOVÉHO VYTÁPĚNÍ
- DŠ — DĚŠŤOVÝ SVOD DN150
- S — STOUPAČKA KANALIZACE DN110
- VZT — ODTAH VZT
- HUO — STOUPAČKA VNITŘNÍHO VODOVODU
- RL — SVISLÉ ODVĚTRÁNÍ RADONU NAD STŘECHU DN150

POZNÁMKY:

- Veškeré rozměry budou přeměřeny a ověřeny IN SITU.
- Na stavbě musí být vždy dodržovány veškeré pracovní, technologické a technické postup, včetně doporučení výrobců jednotlivých stavebních systémů dle ČSN a souvisejících předpisů.
- V této dokumentaci byly projektantem zvoleny materiály, výrobky a systémy, které vykazují požadované technické parametry, toto mohou být nahrazeny jinými za předpokladu zachování požadovaných technických a estetických parametrů těchto zvolených a doporučených materiálů. Výše uvedený postup musí být vždy konzultován s projektantem a investorem.
- Před aplikací fasádních, povrchových úprav a barevných nátěrů musí dodavatel těchto prací provést zkušební vzorky, které schválí investor a projektant.
- Prostupy, drážky, niky pro instalace TZB budou provedeny dle jednotlivých projektů vnitřních instalací, případně dle požadavků dodavatelů technologie a zařizovacích předmětů
- **Výšky keramických obkladů v jednotlivých místnostech, spárořez atd. řešeno v části 2.2.8.4.02 Návrh interiéru**
- **Tato dokumentace nenahrazuje výrobní a dílenskou projektovou dokumentaci.**

0,000 = 519,760 m.n.m.B.p.v.

STAVBA:
NOVOSTAVBA OBJEKTU OBČANSKÉ VYBAVENOSTI BORY
parc.č.94, 95 a 96/1 v k.ú. Dolní Bory

MÍSTO: parc.č. 94,95, 96/1 v k.ú Dolní Bory

OBJEKT: 2.2.0.4.01 - Novostavba občanské vybavenosti

ČÁST: D.1.1. - ARCHITEKTONICKO - STAVEBNÍ ŘEŠENÍ (AS)

INVESTOR:
Obec Bory
Bory 252
594 61 Bory
www.bory.cz

ZASTUPCE INVESTORA:
Ing. Lucie Dostálová
Bory 232 Bory 594 61
M: +420 724 187 004
e-mail: obec@bory.cz

GENERÁLNÍ PROJEKTANT:
D+Architekti s.r.o.
Polanka 214/10, 674 01 Třebíč
M: +420 605 561 649
e-mail: drbalek@darchitekti.cz
web: www.darchitekti.cz

ZPRACOVATEL ČÁSTI:
D+Architekti s.r.o.
Polanka 214/10, 674 01 Třebíč
M: +420 605 561 649
e-mail: drbalek@darchitekti.cz
web: www.darchitekti.cz

ZODPOVĚDNÝ PROJEKTANT:
Ing. arch. Milan Drbálek
autorizovaný architekt ČKA 04327

HLAVNÍ INŽENÝR PROJEKTU:
Ing. arch. Milan Drbálek

VYPRACOVAL:
Ing. Jana Žahourková

NÁZEV VÝKRESU:
PŮDORYS 1.NP

MĚŘÍTKO:	STUPEŇ:
1:50	**DPS**
DATUM: 01/2025	PROJEKT: Z24_13
PARÉ:	

STAVEBNÍ OBJEKT - ČÍSLO VÝKRESU:
D.1.1.3.3