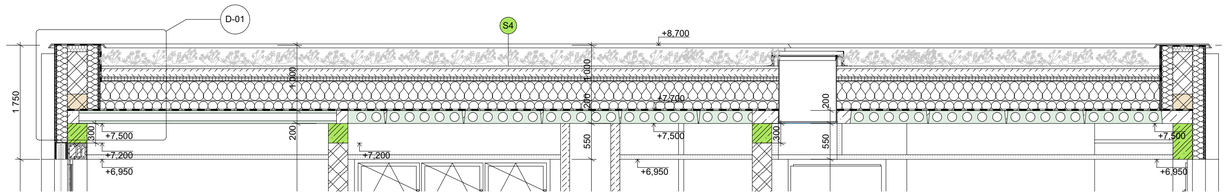


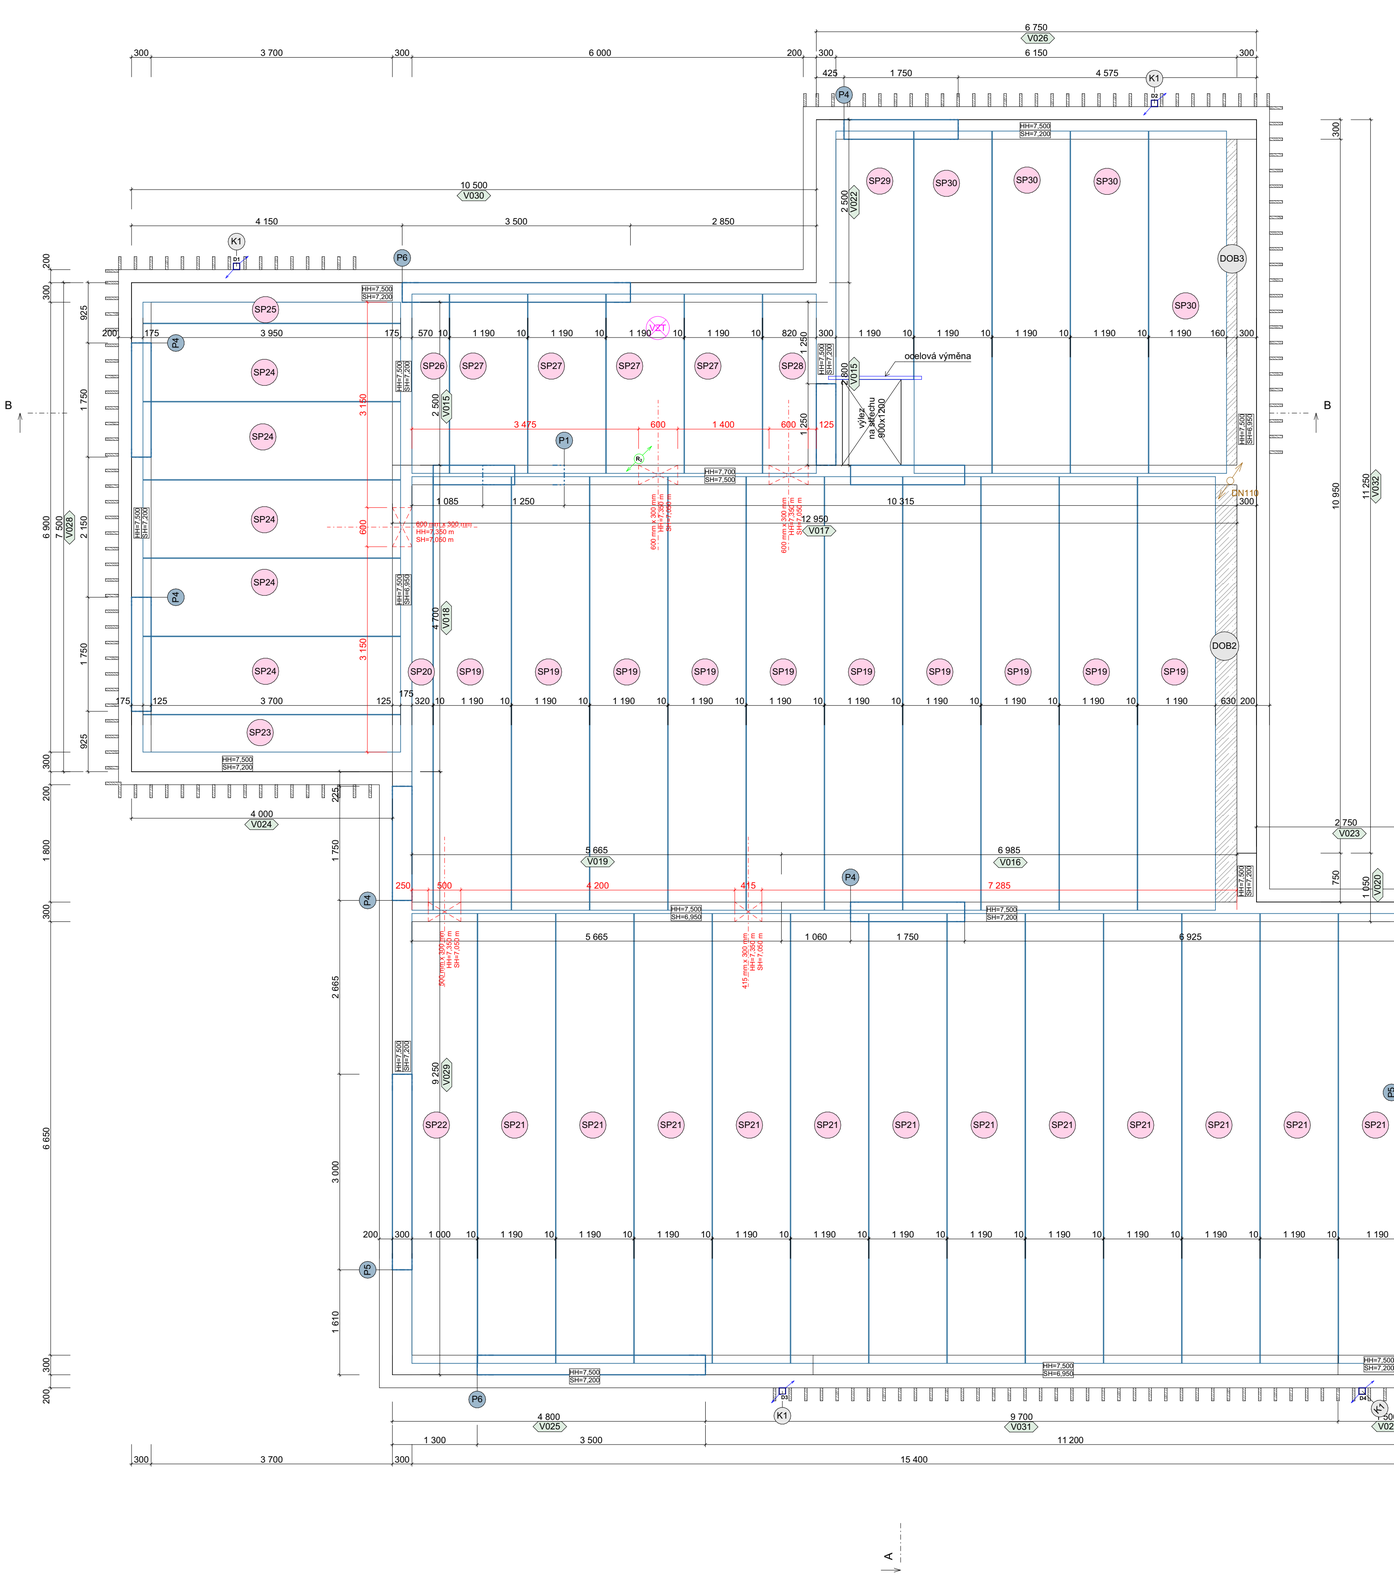


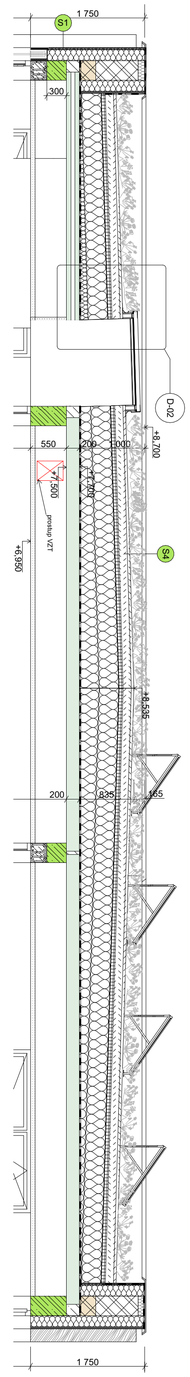


## LEGENDA:

- Broušený cihelný blok na maltu pro tenké spáry, **tl. 300 mm**, 300/249/247 mm (š/v/d), třída pevnosti v tlaku 15 MPa, vzd. neprůzvučnost 48 dB
- Impregnovaný cihelný broušený blok s minerální izolací pro soki na zakládací maltu, **tl. 300 mm**, 300/249/248 mm (š/v/d), třída pevnosti v tlaku 8 MPa, vzd. neprůzvučnost 45 dB
- Broušený cihelný blok s minerální izolací na maltu pro tenké spáry, **tl. 300 mm**, 300/249/248 mm (š/v/d), třída pevnosti v tlaku 8 MPa, vzd. neprůzvučnost 46 dB
- Broušený cihelný blok na maltu pro tenké spáry **tl. 140 mm**, 140/249/497 mm (š/v/d), třída pevnosti v tlaku 10 Mpa, vzd. neprůzvučnost 43 dB,
- Broušený akustický cihelný blok P+D na maltu pro tenké spáry **tl. 115 mm**, 115/249/497 mm (š/v/d), třída pevnosti v tlaku 15 Mpa, vzd. neprůzvučnost 46 dB,
- Broušený cihelný blok P+D na maltu pro tenké spáry **tl. 80 mm**, 80/249/497 mm (š/v/d), třída pevnosti v tlaku 12 Mpa, vzd. neprůzvučnost 38 dB,
- Železobetonová konstrukce ze ztraceného bednění
- Sádrokartonová konstrukce - podhled
- Konstrukce z prostého betonu
- Konstrukce ze železobetonu
- Prefabrikovaná železobetonová konstrukce (SPIROLL, SCHODIŠTĚ)
- Ocelové konstrukce
- KONSTRUKCE DŘEVĚNÉ
- KZS se sendvičově uspořádanou tepelně izolační deskou (izolačním jádro z grafitové izolace EPS šedý a krycí vrstvou z MW tvořenou izolační desku konstantní tloušťky 30 mm)
- Tepelná izolace z minerální vlny
- Tepelná izolace z XPS
- Tepelná izolace z polyisokyanurátová izolační desky
- Tepelná izolace z EPS šedý
- ŠTĚRKOVÉ PODLOŽÍ
- ZEMINA NASYPANÁ A ZHUTNĚNÁ
- ZEMINA PŮVODNÍ
- P+P 21A — NOVÝ POMOCNÝ HASICÍ PŘÍSTROJ práškový s hasicí schopností dle popisu
- S1 — SKLADBA, viz. Skladby konstrukcí D.1.1.c_01
- ROZDĚLOVAČ 6 — PODOMÍTKOVÝ ROZDĚLOVAČ VĚTVÍ PODLAHOVÉHO VYTÁPĚNÍ
- D1 — DĚŠŤOVÝ SVOD DN150
- S — STOUPAČKA KANALIZACE DN110
- VZT — ODTAH VZT
- $H_2O$ — STOUPAČKA VNITŘNÍHO VODOVODU
- $R_n$ — SVISLÉ ODVĚTRÁNÍ RADONU NAD STŘECHU DN150

## ZÁVAZNÉ POUČENÍ:

- Informace z tohoto dokumentu mohou být použity jenom v souvislosti s tímto projektem.

- Informace na tomto dokumentu nemohou být v žádném případě svévolně pozměněny, doplňovány nebo odstraňovány.

- Tato dokumentace je výsledkem duševní činnosti, která je chráněna ve smyslu Zák. č. 35/1965 Sb. v platném znění (autorský zákon). Její použití, využití a jakékoliv úpravy jsou vázány písemným souhlasem autora na základě licenčních smluv.

- Nezvětšujte tento výkres. Neodměřujte z výkresu.

## POZNÁMKY:

- Veškeré rozměry budou přeměřeny a ověřeny IN SITU.
- Na stavbě musí být vždy dodržovány veškeré pracovní, technologické a technické postup, včetně doporučení výrobců jednotlivých stavebních systémů dle ČSN a souvisejících předpisů.
- V této dokumentaci byly projektantem zvoleny materiály, výrobky a systémy, které vykazují požadované technické parametry, tyto mohou být nahrazeny jinými za předpokladu zachování požadovaných technických a estetických parametrů těchto zvolených a doporučených materiálů. Výše uvedený postup musí být vždy konzultován s projektantem a investorem.
- Před aplikací fasádních, povrchových úprav a barevných nátěrů musí dodavatel těchto prací provést zkušební vzorky, které schválí investor a projektant.
- Prostupy, drážky, niky pro instalace TZB budou provedeny dle jednotlivých projektů vnitřních instalací, případně dle požadavků dodavatelů technologie a zařizovacích předmětů
- **Tato dokumentace nenahrazuje výrobní a dílenskou projektovou dokumentaci.**

**VÝPIS DOBETONÁVEK - strop nad 2.NP**

| Ozn. | Počet (ks) | Plocha (m2) | Výška (mm) |
|---|---|---|---|
| DOB2 | 1 | 2,11 | 200 |
| DOB3 | 1 | 0,80 | 200 |

**Systémové překlady 2.NP**

| Ozn. | Název produktu pro veřejné zakázky | Počet | Délka (mm) | Šířka (mm) | Náhled |
|---|---|---|---|---|---|
| P1 | Keramobetonový nosný překlad 70x238x1250 mm | 2 | 900 | 300 | |
| P4 | Keramobetonový nosný překlad 70x238x1750 mm | 5 | 1 500 | 300 | |
| P5 | Keramobetonový nosný překlad 70x238x3000 mm | 2 | 2 500 | 300 | |
| P6 | Keramobetonový nosný překlad 70x238x3500 mm | 2 | 3 000 | 300 | |

**Výpis stropních panelů Spiroll 2.NP**

| Označení | Vlastní text 1 | Výška (mm) | Šířka (mm) | Délka (mm) | Počet |
|---|---|---|---|---|---|
| SP19 | STROPNÍ PANEL SPIROLL | 200 | 1 190 | 6,650 | 10 |
| SP20 | STROPNÍ PANEL SPIROLL | 200 | 320 | 6,650 | 1 |
| SP21 | STROPNÍ PANEL SPIROLL | 200 | 1 190 | 6,900 | 12 |
| SP22 | STROPNÍ PANEL SPIROLL | 200 | 1 000 | 6,900 | 1 |
| SP23 | STROPNÍ PANEL SPIROLL | 200 | 570 | 3,950 | 1 |
| SP24 | STROPNÍ PANEL SPIROLL | 200 | 1 190 | 3,950 | 5 |
| SP25 | STROPNÍ PANEL SPIROLL | 200 | 320 | 3,950 | 1 |
| SP26 | STROPNÍ PANEL SPIROLL | 200 | 570 | 2,750 | 1 |
| SP27 | STROPNÍ PANEL SPIROLL | 200 | 1 190 | 2,750 | 4 |
| SP28 | STROPNÍ PANEL SPIROLL | 200 | 820 | 2,750 | 1 |
| SP29 | STROPNÍ PANEL SPIROLL | 200 | 1 190 | 3,810 | 1 |
| SP30 | STROPNÍ PANEL SPIROLL | 200 | 1 190 | 5,250 | 4 |

**VÝPIS ŽELEZOBETONOVÝCH VĚNCŮ - strop nad 2.NP**

| Ozn. | Název | Šířka (mm) | Výška (mm) | Délka (m) | Počet (ks) |
|---|---|---|---|---|---|
| V015 | Věnec | 300 | 300 | 2,500 | 2 |
| V016 | Věnec | 300 | 300 | 7,285 | 1 |
| V017 | Věnec | 300 | 550 | 12,950 | 1 |
| V018 | Věnec | 300 | 550 | 4,700 | 1 |
| V019 | Věnec | 300 | 550 | 5,965 | 1 |
| V020 | Věnec | 300 | 300 | 0,750 | 1 |
| V021 | Věnec | 300 | 300 | 1,200 | 1 |
| V022 | Věnec | 300 | 300 | 2,200 | 1 |
| V023 | Věnec | 300 | 300 | 2,750 | 1 |
| V024 | Věnec | 300 | 300 | 4,000 | 1 |
| V025 | Věnec | 300 | 300 | 6,150 | 1 |
| V026 | Věnec | 300 | 300 | 6,750 | 1 |
| V027 | Věnec | 300 | 300 | 6,950 | 1 |
| V028 | Věnec | 300 | 300 | 7,200 | 1 |
| V029 | Věnec | 300 | 300 | 9,550 | 1 |
| V030 | Věnec | 300 | 300 | 10,500 | 1 |
| V031 | Věnec | 300 | 550 | 8,050 | 1 |
| V032 | Věnec | 300 | 550 | 11,250 | 1 |

0,000 = 519,760 m.n.m.B.p.v.

AKCE :

# NOVOSTAVBA OBJEKTU OBČANSKÉ VYBAVENOSTI BORY
## parc.č.94, 95 a 96/1 v k.ú. Dolní Bory

MÍSTO : parc.č. 94,95, 96/1 v k.ú Dolní Bory

OBJEKT : 2.2.0.4.01 - Novostavba občanské vybavenosti

ČÁST : D.1.1. - ARCHITEKTONICKO - STAVEBNÍ ŘEŠENÍ (AS)

INVESTOR :
Obec Bory
Bory 232
594 61 Bory
www.bory.cz

ZÁSTUPCE INVESTORA :
Ing. Lucie Dostálová
Bory 232 Bory 594 61
M: +420 724 187 004
e-mail: obec@bory.cz

GENERÁLNÍ PROJEKTANT:
**D+Architekti s.r.o.**
Polanka 214/10, 674 01 Třebíč
M: +420 605 561 649
e-mail: drbalek@darchitekti.cz
web: www.darchitekti.cz

ZPRACOVATEL ČÁSTI:
**D+Architekti s.r.o.**
Polanka 214/10, 674 01 Třebíč
M: +420 605 561 649
e-mail: drbalek@darchitekti.cz
web: www.darchitekti.cz

ZODPOVĚDNÝ PROJEKTANT :
Ing. arch. Milan Drbálek
autorizovaný architekt ČKA 04327

HLAVNÍ INŽENÝR PROJEKTU :
Ing. arch. Milan Drbálek

VYPRACOVAL :
Ing. Jana Žahourková

NÁZEV VÝKRESU :
**STROP NAD 2.NP**

MĚŘÍTKO : 1:50

STUPEŇ : **DPS**

DATUM : 01/2025

PROJEKT : Z24_13

PARÉ :

STAVEBNÍ OBJEKT - ČÍSLO VÝKRESU :
**D.1.1.3.7**