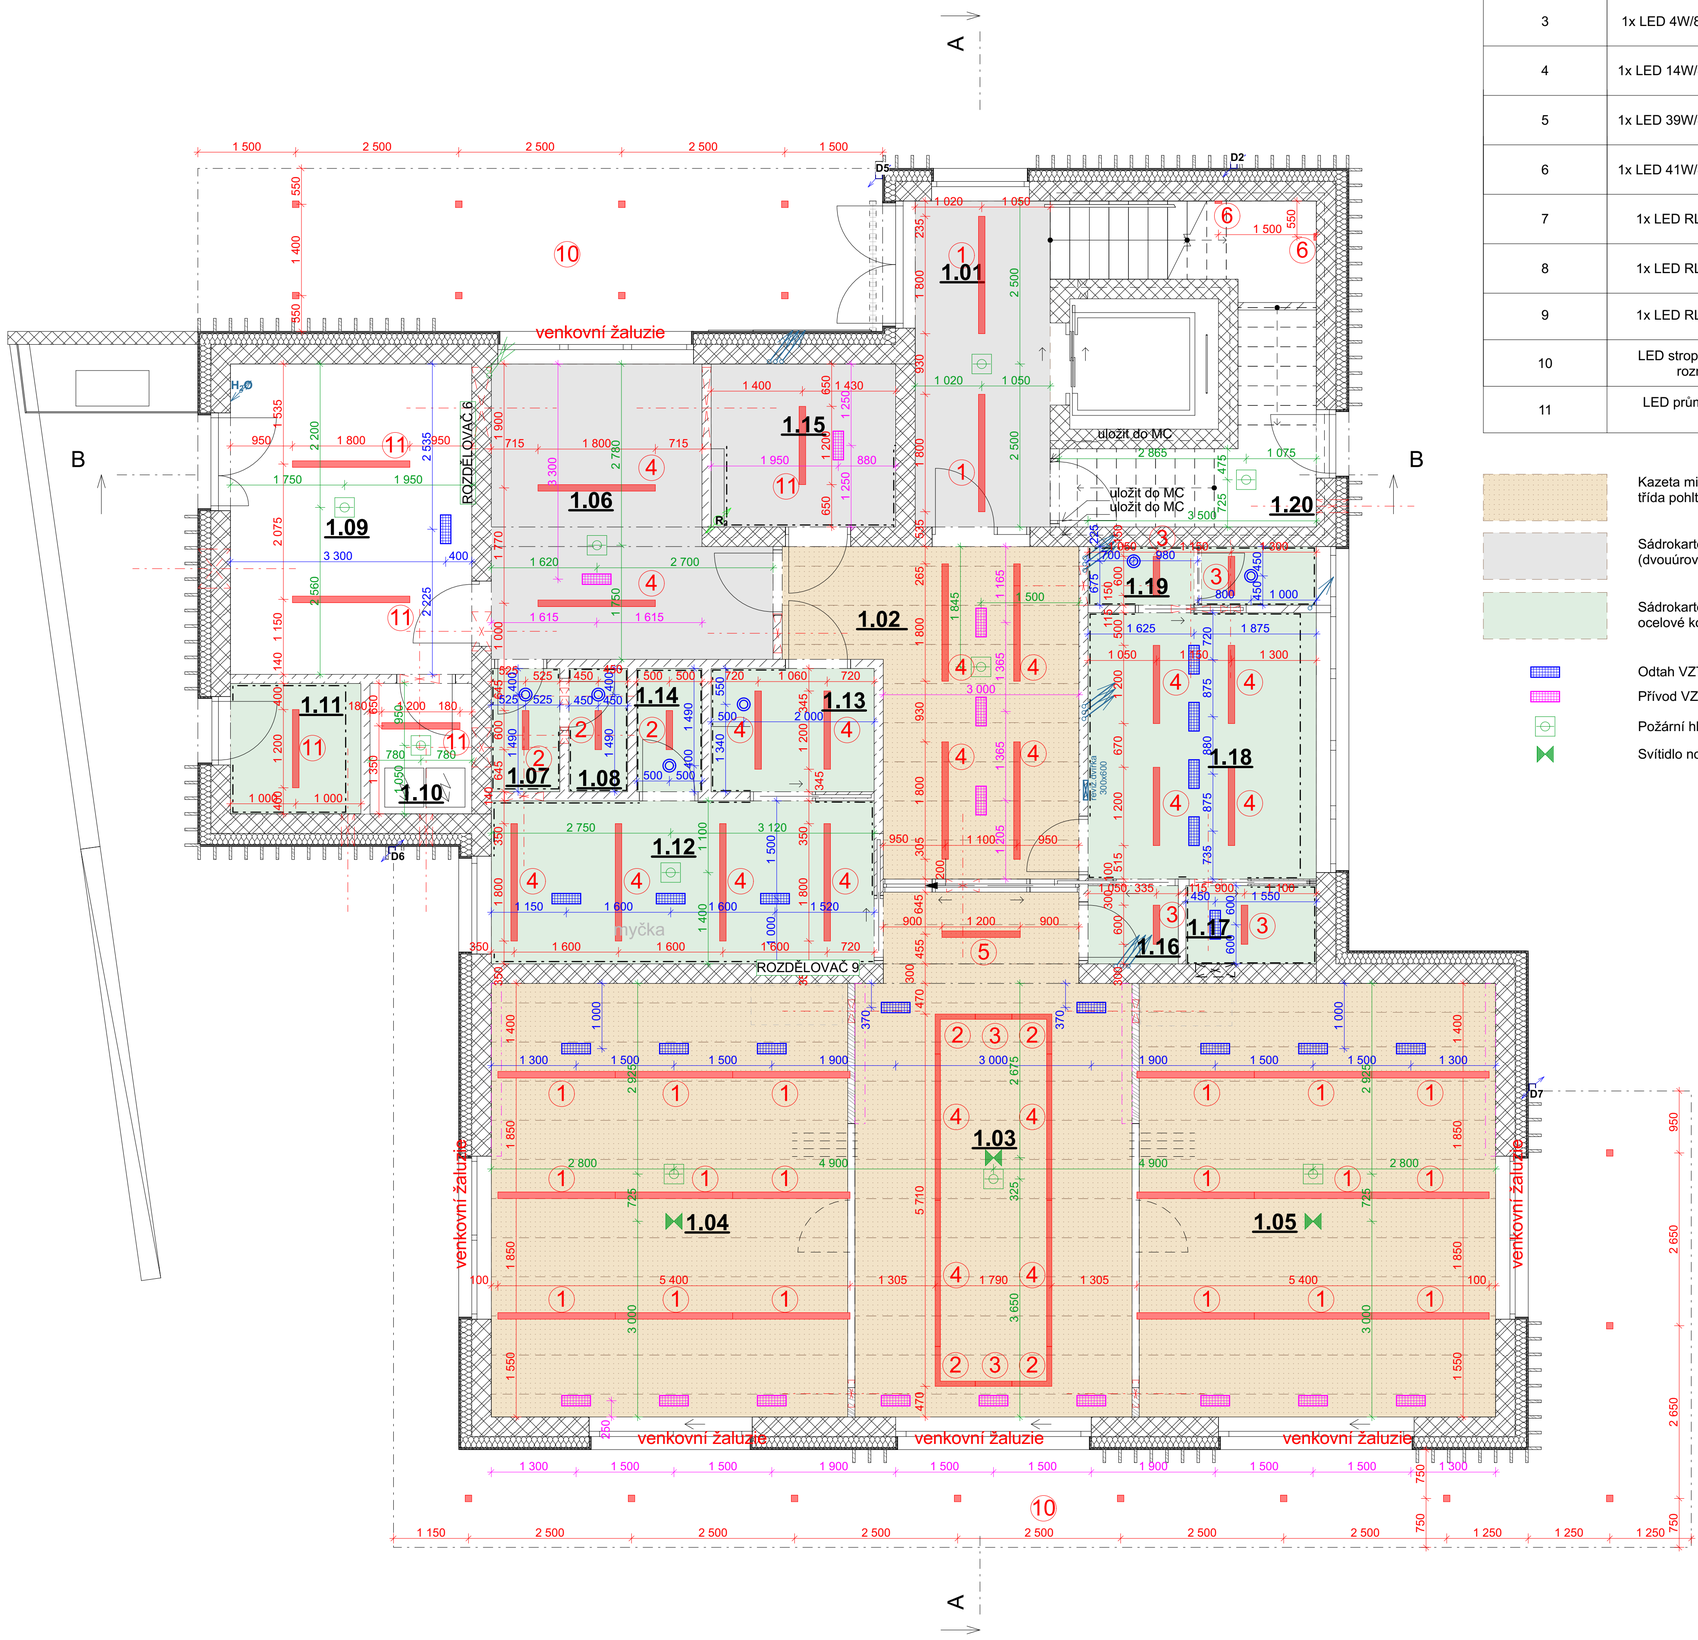

Index	Osazení	Světelný tok	Činitel údržby	Instalovaný příkon
1	1x LED 33W/840	4090 lm	0.80	37.2 W
2	1x LED 7W/840	940 lm	0.80	7.8 W
3	1x LED 4W/840	470 lm	0.80	3.9 W
4	1x LED 14W/840	1890 lm	0.80	15.6 W
5	1x LED 39W/840	4490 lm	0.80	43.8 W
6	1x LED 41W/840	5930 lm	0.80	48.3 W
7	1x LED RL	3450 lm	0.80	26.5 W
8	1x LED RL	5520 lm	0.80	41.1 W
9	1x LED RL	2760 lm	0.80	21.8 W
10	LED stropní světlo pro exteriér, přisazené IP65, světelný tok 1030 lm rozměr 100x100x100, barva tmavě šedá, materiál hliník			
11	LED průmyslové svítidlo, základna z PC, difuzor translucentní PC, 1x LEDLine, 38W, 5570lm, Ra80, 4000K, IP66			

Kazeta minerální akustická 6 600×600×15 mm
třída pohltivosti B s αw = 0,85 (podrobněji viz.akustická studie)

Sádrokartonový podhled desky bílé tl.12,5 na ocelové konstrukci (dvouúrovňový rošt R-CD) bez minerální izolace

Sádrokartonový podhled desky zelené (vlhkuodolné) tl.12,5 na ocelové konstrukci (dvouúrovňový rošt R-CD) bez minerální izolace

Odtah VZT - v podhledu

Přívod VZT - v podhledu

Požární hlásič - specifikace viz. část D.1.2.5 ESI

Svítidlo nouzové LED přisazené - specifikace viz. část D.1.2.5 ESI

ZÁVAZNÉ POUČENÍ:

- Informace z tohoto dokumentu mohou být použity jenom v souvislosti s tímto projektem.

- Informace na tomto dokumentu nemohou být v žádném případě svévolně pozměněny, doplňovány nebo odstraňovány.

- Tato dokumentace je výsledkem duševní činnosti, která je chráněna ve smyslu Zák. č. 35/1965 Sb. v platném znění (autorský zákon). Její použití, využití a jakékoliv úpravy jsou vázány písemným souhlasem autora na základě licenčních smluv.

- Nezvětšujte tento výkres. Neodměřujte z výkresu.

TABULKA MÍSTNOSTÍ 1.NP

OZN.	ÚČEL MÍSTNOSTI	PLOCHA (m2)
1.01	HALA/ SCHODIŠTĚ / VÝTAH	30,75
1.02	ŠATNA	17,98
1.03	JÍDELNA	32,46
1.04	DENNÍ MÍSTNOST A	36,34
1.05	DENNÍ MÍSTNOST B	36,34
1.06	DENNÍ MÍSTNOST ZAMĚSTNANCI	16,52
1.07	WC PŘEDSÍŇ ZAMĚSTNANCI	1,98
1.08	WC ZAMĚSTNANCI	1,70
1.09	TECHNICKÁ MÍTNOST	17,59
1.10	TECHNICKÁ MÍSTNOST FVE	3,12
1.11	VENKOVNÍ WC	4,03
1.12	PŘÍPRAVNA	14,67
1.13	TERMOPORTY - MYTÍ	4,73
1.14	ÚKLID	1,89
1.15	ÚKLID / PRÁDLO	7,08
1.16	PŘEDSÍŇKA	1,66
1.17	MYTÍ NOČNÍKŮ/ SPRCHA	2,40
1.18	KOUPELNA	14,30
1.19	WC ZAMĚSTNANCI	3,15
1.20	ODPADKY	7,33
		256,02 m²

POZNÁMKY:

- Veškeré rozměry budou přeměřeny a ověřeny IN SITU.
- Na stavbě musí být vždy dodržovány veškeré pracovní, technologické a technické postup, včetně doporučení výrobců jednotlivých stavebních systémů dle ČSN a souvisejících předpisů.
- V této dokumentaci byly projektantem zvoleny materiály, výrobky a systémy, které vykazují požadované technické parametry, tyto mohou být nahrazeny jinými za předpokladu zachování požadovaných technických a estetických parametrů těchto zvolených a doporučených materiálů. Výše uvedený postup musí být vždy konzultován s projektantem a investorem.
- Před aplikací fasádních, povrchových úprav a barevných nátěrů musí dodavatel těchto prací provést zkušební vzorky, které schválí investor a projektant.
- Prostupy, drážky, niky pro instalace TZB budou provedeny dle jednotlivých projektů vnitřních instalací, případně dle požadavků dodavatelů technologie a zařizovacích předmětů

0,000 = 519,760 m.n.m.B.p.v.

AKCE:
NOVOSTAVBA OBJEKTU OBČANSKÉ VYBAVENOSTI BORY
parc.č.94, 95 a 96/1 v k.ú. Dolní Bory

MÍSTO: parc.č. 94,95, 96/1 v k.ú Dolní Bory

OBJEKT: 2.2.0.4.01 - Novostavba občanské vybavenosti

ČÁST: D.1.1. - ARCHITEKTONICKO - STAVEBNÍ ŘEŠENÍ (AS)

INVESTOR:
Obec Bory
Bory 232
594 61 Bory
www.bory.cz

ZÁSTUPCE INVESTORA:
Ing. Lucie Dostálová
Bory 232 Bory 594 61
M: +420 724 187 004
e-mail: obec@bory.cz

GENERÁLNÍ PROJEKTANT:
D+Architekti s.r.o.
Prolanka 214/10, 674 01 Třebíč
M: +420 605 561 649
e-mail: drbalek@darchitekti.cz
web: www.darchitekti.cz

ZPRACOVATEL ČÁSTI:
D+Architekti s.r.o.
Prolanka 214/10, 674 01 Třebíč
M: +420 605 561 649
e-mail: drbalek@darchitekti.cz
web: www.darchitekti.cz

ZODPOVĚDNÝ PROJEKTANT:
Ing. arch. Milan Drbálek
autorizovaný architekt ČKA 04327

HLAVNÍ INŽENÝR PROJEKTU:
Ing. arch. Milan Drbálek

VYPRACOVAL:
Ing. Jana Žahourková

NÁZEV VÝKRESU:
PODHLEDY 1.NP

MĚŘÍTKO:	STUPEŇ:	PARÉ:
1:50	**DPS**	
DATUM: 01/2025	PROJEKT: Z24_13	
STAVEBNÍ OBJEKT - ČÍSLO VÝKRESU: **D.1.1.3.8**		