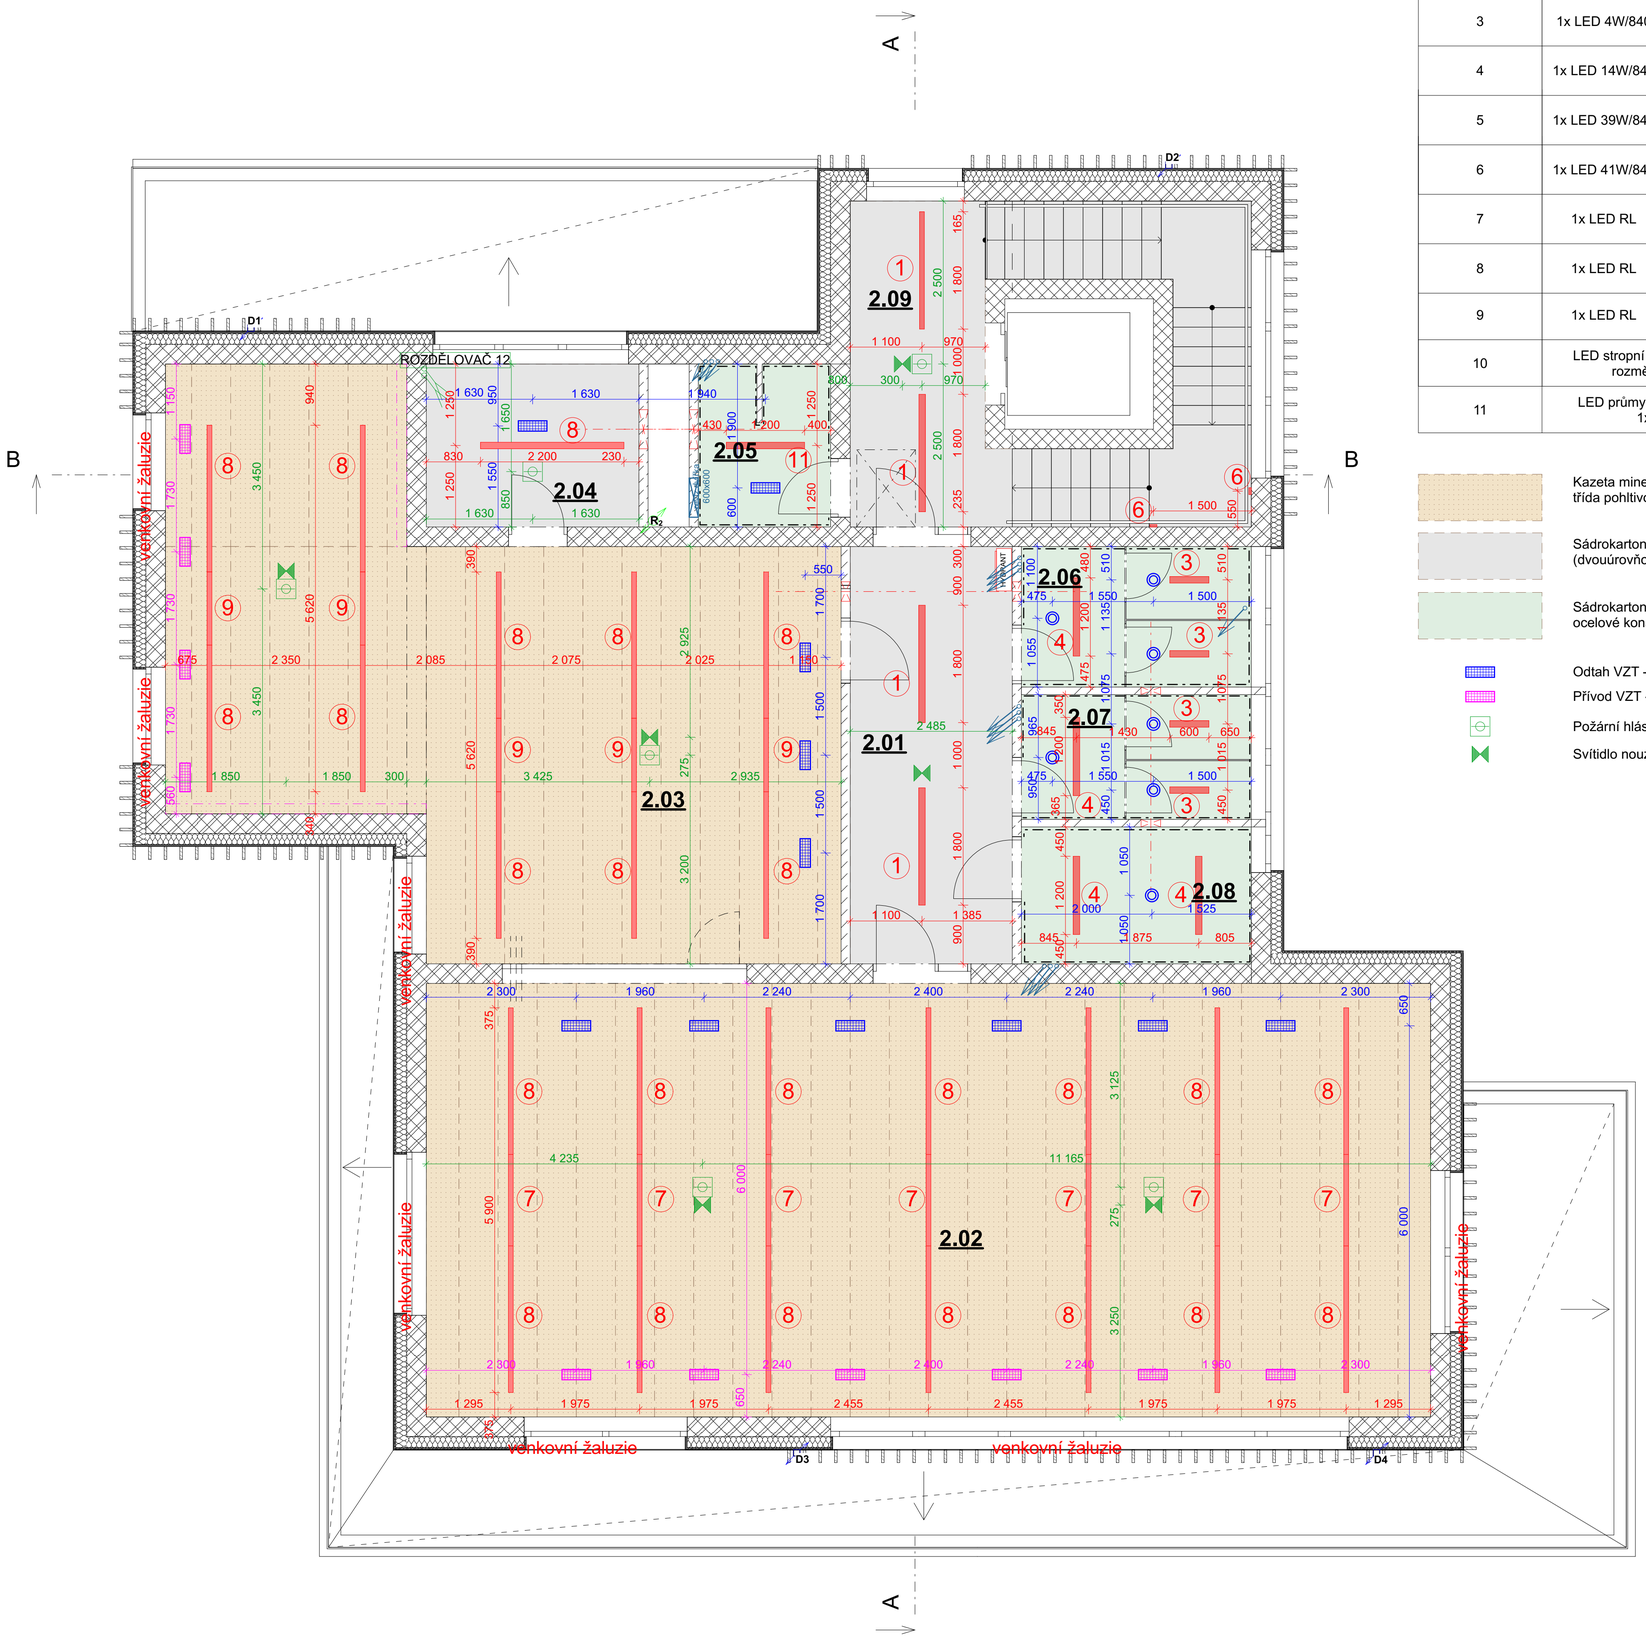

Index	Osazení	Světelný tok	Činitel údržby	Instalovaný příkon
1	1x LED 33W/840	4090 lm	0.80	37.2 W
2	1x LED 7W/840	940 lm	0.80	7.8 W
3	1x LED 4W/840	470 lm	0.80	3.9 W
4	1x LED 14W/840	1890 lm	0.80	15.6 W
5	1x LED 39W/840	4490 lm	0.80	43.8 W
6	1x LED 41W/840	5930 lm	0.80	48.3 W
7	1x LED RL	3450 lm	0.80	26.5 W
8	1x LED RL	5520 lm	0.80	41.1 W
9	1x LED RL	2760 lm	0.80	21.8 W
10	LED stropní světlo pro exteriér, přisazené IP65, světelný tok 1030 lm rozměr 100x100x100, barva tmavě šedá, materiál hliník			
11	LED průmyslové svítidlo, základna z PC, difuzor translucentní PC, 1x LEDLine, 38W, 5570lm, Ra80, 4000K, IP66			

Kazeta minerální akustická 6 600×600×15 mm
třída pohltivosti B s αw = 0,85 (podrobněji viz.akustická studie)

Sádrokartonový podhled desky bílé tl.12,5 na ocelové konstrukci (dvouúrovňový rošt R-CD) bez minerální izolace

Sádrokartonový podhled desky zelené (vlhkuodolné) tl.12,5 na ocelové konstrukci (dvouúrovňový rošt R-CD) bez minerální izolace

Odtah VZT - v podhledu

Přívod VZT - v podhledu

Požární hlásič - specifikace viz. část D.1.2.5 ESI

Svítidlo nouzové LED přisazené - specifikace viz. část D.1.2.5 ESI

ZÁVAZNÉ POUČENÍ:

- Informace z tohoto dokumentu mohou být použity jenom v souvislosti s tímto projektem.

- Informace na tomto dokumentu nemohou být v žádném případě svévolně pozměněny, doplňovány nebo odstraňovány.

- Tato dokumentace je výsledkem duševní činnosti, která je chráněna ve smyslu Zák. č. 35/1965 Sb. v platném znění (autorský zákon). Její použití, využití a jakékoliv úpravy jsou vázány písemným souhlasem autora na základě licenčních smluv.

- Nezvětšujte tento výkres. Neodměřujte z výkresu.

TABULKA MÍSTNOSTÍ 2.NP		
OZN.	**ÚČEL MÍSTNOSTI**	**PLOCHA (m2)**
2.01	CHODBA	15,90
2.02	KNIHOVNA	102,41
2.03	MÍSTNOST PRO POHYBOVÉ AKTIVITY	67,47
2.04	SKLAD/ KUCHYŇKA	8,15
2.05	ÚKLID	5,08
2.06	WC ŽENY	7,60
2.07	WC MUŽI	6,75
2.08	WC INVALIDÉ/PŘEBALOVACÍ PULT	7,40
2.09	SCHODIŠTĚ / VÝTAH	30,75
		251,50 m²

POZNÁMKY:

- Veškeré rozměry budou přeměřeny a ověřeny IN SITU.
- Na stavbě musí být vždy dodržovány veškeré pracovní, technologické a technické postup, včetně doporučení výrobců jednotlivých stavebních systémů dle ČSN a souvisejících předpisů.
- V této dokumentaci byly projektantem zvoleny materiály, výrobky a systémy, které vykazují požadované technické parametry, tyto mohou být nahrazeny jinými za předpokladu zachování požadovaných technických a estetických parametrů těchto zvolených a doporučených materiálů. Výše uvedený postup musí být vždy konzultován s projektantem a investorem.
- Před aplikací fasádních, povrchových úprav a barevných nátěrů musí dodavatel těchto prací provést zkušební vzorky, které schválí investor a projektant.
- Prostupy, drážky, niky pro instalace TZB budou provedeny dle jednotlivých projektů vnitřních instalací, případně dle požadavků dodavatelů technologie a zařizovacích předmětů

0,000 = 519,760 m.n.m.B.p.v.

AKCE :

NOVOSTAVBA OBJEKTU OBČANSKÉ VYBAVENOSTI BORY
parc.č.94, 95 a 96/1 v k.ú. Dolní Bory

MÍSTO : parc.č. 94,95, 96/1 v k.ú Dolní Bory

OBJEKT : 2.2.0.4.01 - Novostavba občanské vybavenosti

ČÁST : D.1.1. - ARCHITEKTONICKO - STAVEBNÍ ŘEŠENÍ (AS)

INVESTOR :
Obec Bory
Bory 232
594 61 Bory
www.bory.cz

ZÁSTUPCE INVESTORA :
Ing. Lucie Dostálová
Bory 232 Bory 594 61
M: +420 724 187 004
e-mail: obec@bory.cz

GENERÁLNÍ PROJEKTANT:
D+Architekti s.r.o.
Polanka 214/10, 674 01 Třebíč
M: +420 605 561 649
e-mail: drbalek@darchitekti.cz
web: www.darchitekti.cz

ZPRACOVATEL ČÁSTI:
D+Architekti s.r.o.
Polanka 214/10, 674 01 Třebíč
M: +420 605 561 649
e-mail: drbalek@darchitekti.cz
web: www.darchitekti.cz

ZODPOVĚDNÝ PROJEKTANT :
Ing. arch. Milan Drbálek
autorizovaný architekt ČKA 04327

HLAVNÍ INŽENÝR PROJEKTU :
Ing. arch. Milan Drbálek

VYPRACOVAL :
Ing. Jana Žahourková

NÁZEV VÝKRESU :
PODHLEDY 2.NP

MĚŘÍTKO : 1:50

STUPEŇ : **DPS**

DATUM : 01/2025

PROJEKT : Z24_13

PARÉ :

STAVEBNÍ OBJEKT - ČÍSLO VÝKRESU :
D.1.1.3.9