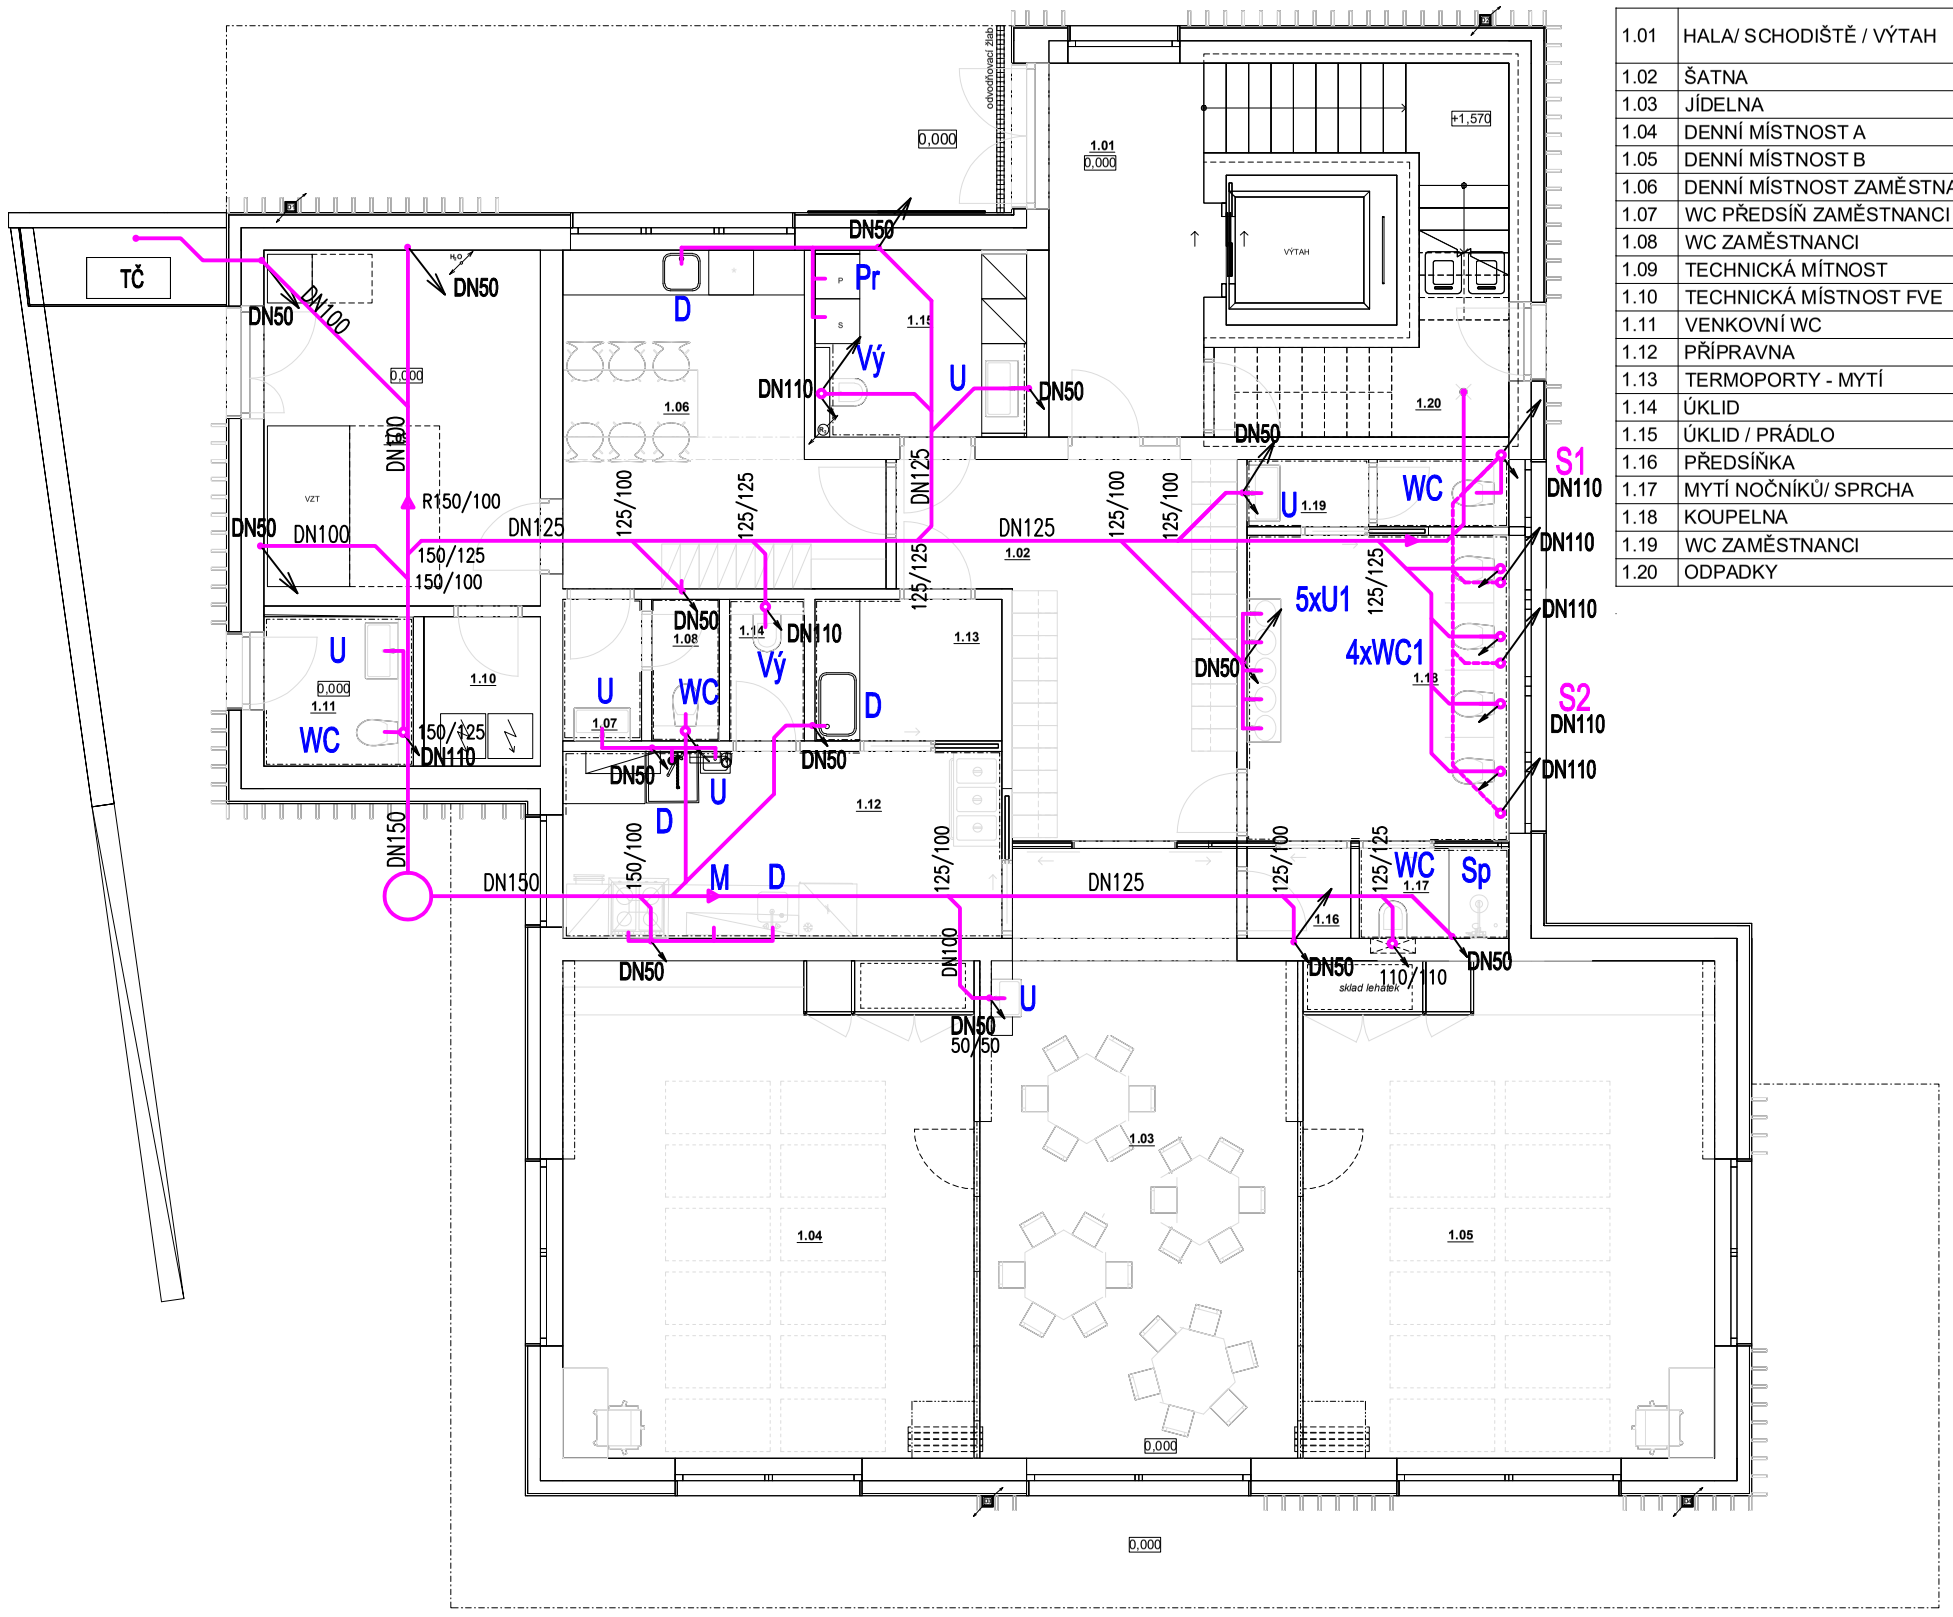

TABULKA MÍSTNOSTÍ 1.NP

OZN.	ÚČEL MÍSTNOSTI	PLOCHA (m2)
1.01	HALA/ SCHODIŠTĚ / VÝTAH	30,75
1.02	ŠATNA	17,98
1.03	JÍDELNA	32,76
1.04	DENNÍ MÍSTNOST A	36,58
1.05	DENNÍ MÍSTNOST B	36,58
1.06	DENNÍ MÍSTNOST ZAMĚSTNANCI	16,52
1.07	WC PŘEDSÍŇ ZAMĚSTNANCI	1,98
1.08	WC ZAMĚSTNANCI	1,70
1.09	TECHNICKÁ MÍTNOST	17,59
1.10	TECHNICKÁ MÍSTNOST FVE	3,12
1.11	VENKOVNÍ WC	4,03
1.12	PŘÍPRAVNA	14,67
1.13	TERMOPORTY - MYTÍ	4,73
1.14	ÚKLID	1,89
1.15	ÚKLID / PRÁDLO	7,08
1.16	PŘEDSÍŇKA	1,66
1.17	MYTÍ NOČNÍKŮ/ SPRCHA	2,40
1.18	KOUPELNA	14,30
1.19	WC ZAMĚSTNANCI	3,15
1.20	ODPADKY	7,33
		256,78 m²

MATERIÁL KANALIZACE -ODHLUČNĚNÉ KANALIZAČNÍ POTRUBÍ Z PP
MATERIÁL LEŽATÉ KANALIZACE - KG POTRUBÍ SN8
WC1 KID KLOZET ZÁVĚSNÝ, MONT.PRVEK, HORNÍ HRANA 390MM, PŘÍPOJENÍ 110
SPLACHOVACÍ OBJEM VODY ÚPLNÝ MAX. 6L, MAX. PRŮMĚRNÝ 3,5L
WC ZÁVĚSNÝ KLOZET, MONT.PRVEK, HORNÍ HRANA 410MM, PŘÍPOJENÍ 110
SPLACHOVACÍ OBJEM VODY ÚPLNÝ MAX. 6L, MAX. PRŮMĚRNÝ 3,5L
U1 UMYVADLO DĚTSKÉ KERAMICKÉ, S POLOSPOUPEM, HORNÍ HRANA 600MM, max.6l/min.
U UMYVADLO KERAMICKÉ, HORNÍ HRANA 850MM, ZÁPACH.UZÁV. DN40, max.6l/min
Pi PISOÁROVÉ STÁNÍ S BEZDOTYKOVÝM OVLÁDÁNÍM
MAX. 2L/mísa/hod, MAX. ÚPLNÝ OBJEM OPLACH VODY 1L
SP SPRCHOVÝ ODTOKOVÁ ŽLAB DL.80, SPRCHOVÁ TYČ, ZÁSTĚNA, max. 8l/min.
D KUCH. DŘEZ, ZÁPACH.UZ. DN50-VÝŠKA 550MM. max. 6l/min
Výv VÝLEVKA ZÁVĚSNÁ VČ. MONT. PRVKU, PŘIPOJENÍ DN100
WCi ZÁVĚSNÝ KLOZET INVALIDNÍ, MONT.PRVEK, HORNÍ HRANA 460MM, PŘÍPOJENÍ 110
SPLACHOVACÍ OBJEM VODY ÚPLNÝ MAX. 6L, MAX. PRŮMĚRNÝ 3,5L
Ui UMYVADLO INVALIDNÍ KERAMICKÉ, HORNÍ HRANA 800MM, ZÁPACH.UZÁV. DN40, max. 6l/min

0,000 = 519,760 m.n.m.B.p.v.

AKCE :

NOVOSTAVBA OBJEKTU OBČANSKÉ VYBAVENOSTI BORY
parc.č.94, 95 a 96/1 v k.ú. Dolní Bory

MÍSTO : parc.č. 94,95, 96/1 v k.ú Dolní Bory

OBJEKT : parc.č. 94,95, 96/1 v k.ú Dolní Bory

ČÁST : D.1.2.2.1 - Řešení požadavků na rozvody a zařízení ZTI

INVESTOR :
Obec Bory
Bory 232
594 61 Bory
www.bory.cz

ZÁSTUPCE INVESTORA :
Ing. Lucie Dostálová
Bory 232 Bory 594 61
M: +420 724 187 004
e-mail: obec@bory.cz

GENERÁLNÍ PROJEKTANT:
D+Architekti s.r.o.
Polanka 214/10, 674 01 Třebíč
M: +420 605 561 649
e-mail: drbalek@darchitekti.cz
web: www.darchitekti.cz

ZPRACOVATEL ČÁSTI:
ing. Kateřina Krechlerová
Sokolí 24, 674 01 Třebíč
M: +420 737 464 510
e-mail: k.krechlerova@volny.cz

ZODPOVĚDNÝ PROJEKTANT :
Ing. Kateřina Krechlerová
aut. technik pro techniku prostředí staveb, specializace vytápění a vzduchotechnika a zdrav.technika
ČKAIT, č. 1003426

HLAVNÍ INŽENÝR PROJEKTU :
Ing. arch. Milan Drbálek

VYPRACOVAL :
Ing. Kateřina Krechlerová

NÁZEV VÝKRESU :
Půdorys 1NP - kanalizace

MĚŘÍTKO :	STUPEŇ :	
1:100	**DPPS**	
DATUM : 01/2025	PROJEKT : Z24_13	PARÉ :

STAVEBNÍ OBJEKT - ČÍSLO VÝKRESU :
2.2.0.4.01 - D.1.2.2.2_01