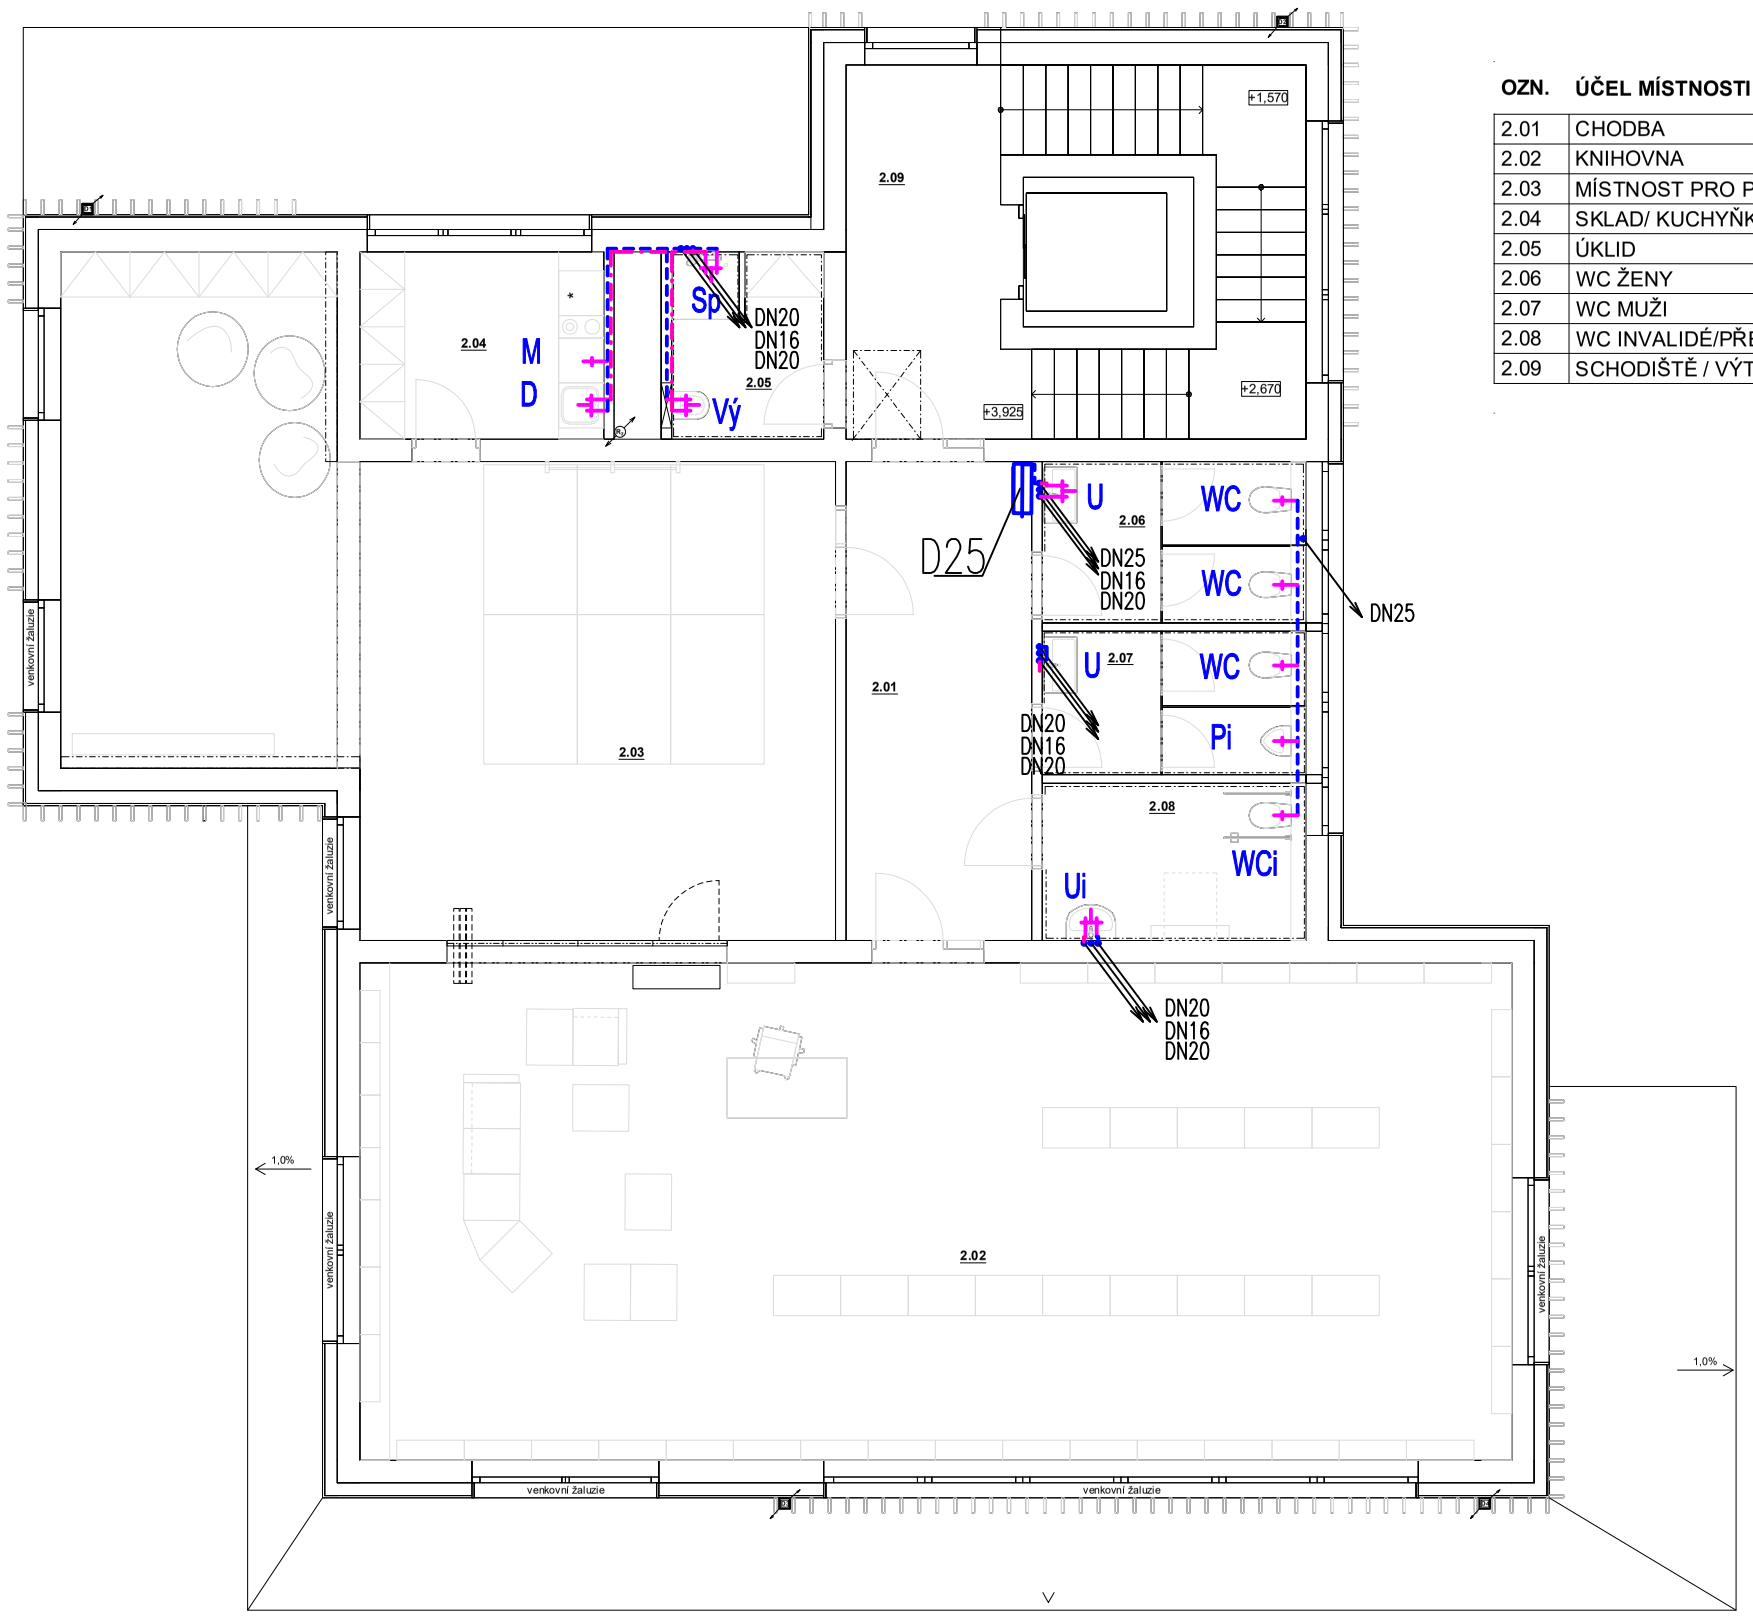

OZN.	ÚČEL MÍSTNOSTI	PLOCHA (m2)
2.01	CHODBA	15,90
2.02	KNIHOVNA	102,41
2.03	MÍSTNOST PRO POHYBOVÉ AKTIVITY	67,47
2.04	SKLAD/ KUCHYŇKA	8,15
2.05	ÚKLID	5,08
2.06	WC ŽENY	7,60
2.07	WC MUŽI	7,60
2.08	WC INVALIDÉ/PŘEBALOVACÍ PULT	6,75
2.09	SCHODIŠTĚ / VÝTAH	7,40
		30,75
		251,50 m²

0,000 = 519,760 m.n.m.B.p.v.

AKCE :

NOVOSTAVBA OBJEKTU OBČANSKÉ VYBAVENOSTI BORY parc.č.94, 95 a 96/1 v k.ú. Dolní Bory

MÍSTO : parc.č. 94,95, 96/1 v k.ú Dolní Bory

OBJEKT :
parc.č. 94,95, 96/1 v k.ú Dolní Bory

ČÁST :
D.1.2.2.1 - Řešení požadavků na rozvody a zařízení ZTI

INVESTOR :
Obec Bory
Bory 232
594 61 Bory
www.bory.cz

ZÁSTUPCE INVESTORA :
Ing. Lucie Dostálová
Bory 232 Bory 594 61
M: +420 724 187 004
e-mail: obec@bory.cz

GENERÁLNÍ PROJEKTANT:
D+Architekti s.r.o.
Polanka 214/10, 674 01 Třebíč
M: +420 605 561 649
e-mail: drbalek@darchitekti.cz
web: www.darchitekti.cz

ZPRACOVATEL ČÁSTI:
ing. Kateřina Krechlerová
Sokolí 24, 674 01 Třebíč
M: +420 737 464 510
e-mail: k.krechlerova@volny.cz

ZODPOVĚDNÝ PROJEKTANT :
Ing. Kateřina Krechlerová
aut. technik pro techniku prostředí staveb, specializace vytápění a vzduchotechnika a zdrav.technika
ČKAIT, č. 1003426

HLAVNÍ INŽENÝR PROJEKTU :
Ing. arch. Milan Drbálek

VYPRACOVAL :
Ing. Kateřina Krechlerová

NÁZEV VÝKRESU :
Půdorys 2NP - vodovod

MĚŘÍTKO :	STUPEŇ :	
1:100	**DPPS**	
DATUM : 01/2025	PROJEKT : Z24_13	PARÉ :

STAVEBNÍ OBJEKT - ČÍSLO VÝKRESU :
2.2.0.4.01 - D.1.2.2.2_04