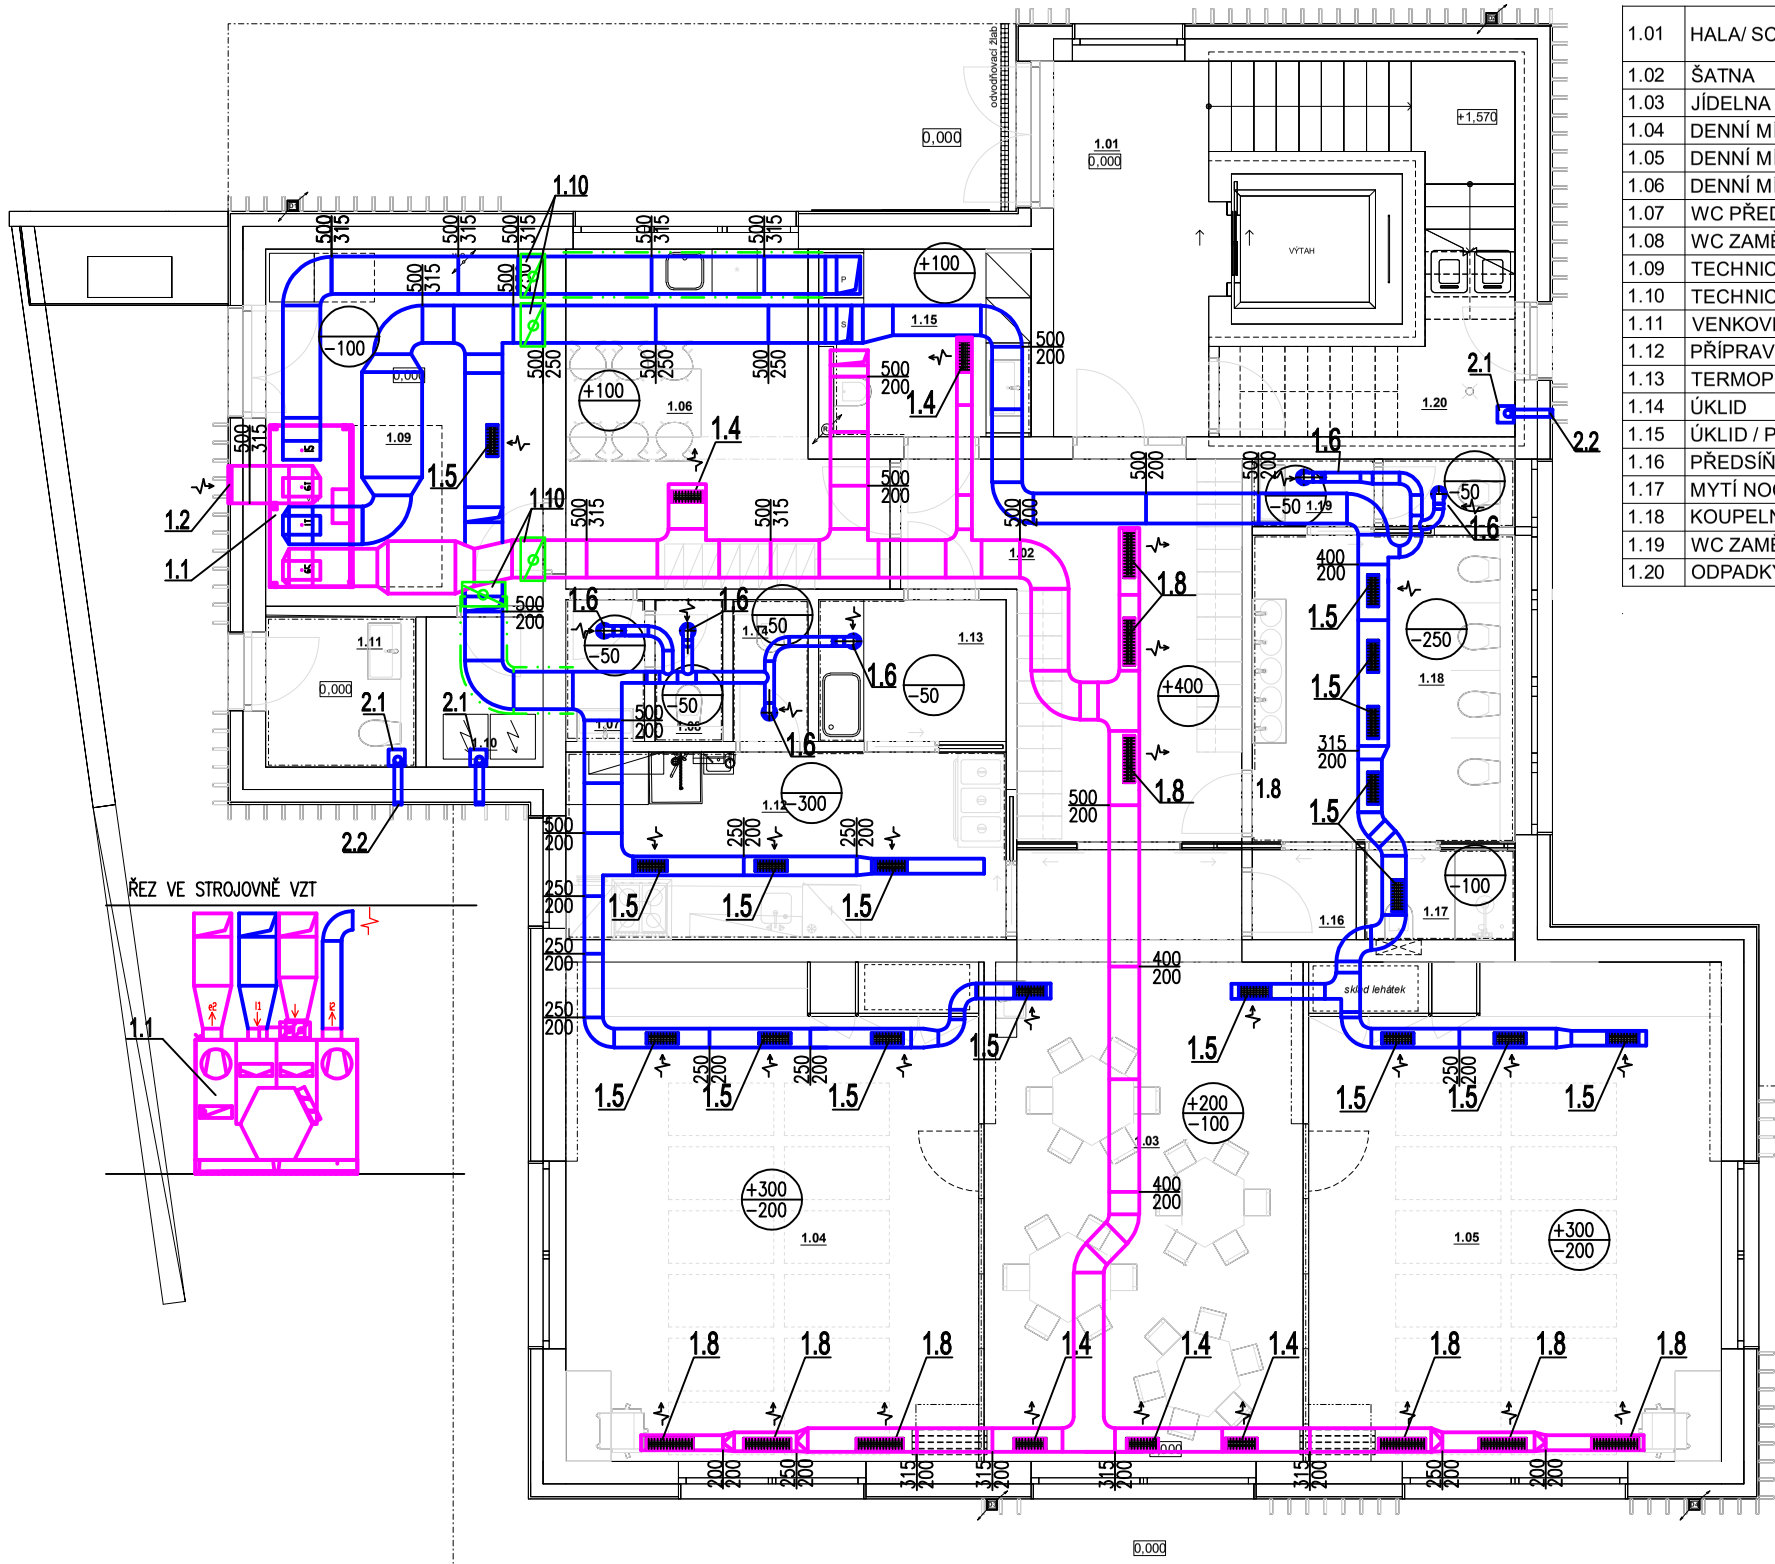

TABULKA MÍSTNOSTÍ 1.NP

OZN.	ÚČEL MÍSTNOSTI	PLOCHA (m2)
1.01	HALA/ SCHODIŠTĚ / VÝTAH	30,75
1.02	ŠATNA	17,98
1.03	JÍDELNA	32,76
1.04	DENNÍ MÍSTNOST A	36,58
1.05	DENNÍ MÍSTNOST B	36,58
1.06	DENNÍ MÍSTNOST ZAMĚSTNANCI	16,52
1.07	WC PŘEDSÍŇ ZAMĚSTNANCI	1,98
1.08	WC ZAMĚSTNANCI	1,70
1.09	TECHNICKÁ MÍTNOST	17,59
1.10	TECHNICKÁ MÍSTNOST FVE	3,12
1.11	VENKOVNÍ WC	4,03
1.12	PŘÍPRAVNA	14,67
1.13	TERMOPORTY - MYTÍ	4,73
1.14	ÚKLID	1,89
1.15	ÚKLID / PRÁDLO	7,08
1.16	PŘEDSÍŇKA	1,66
1.17	MYTÍ NOČNÍKŮ/ SPRCHA	2,40
1.18	KOUPELNA	14,30
1.19	WC ZAMĚSTNANCI	3,15
1.20	ODPADKY	7,33
		256,78 m²

1.1 REKUPERAČNÍ JEDNOTKA TYPU 2800 FLEXI-V RD5
2400m3/h, 400Pa, 2,5kW, 10A, vodní ohřev 2,4kW
včetně regulace RD5 230V-EC
1.2 protidešťová žaluzie elektrická 500x315
1.3 ochranné síto DN355
1.4 přívodní vyústka VNM2-420x140/R2
1.5 odvodní vyústka VNM2-420x140/R2
1.6 odvodní talířový ventil
1.7 odvodní vyústka VNKM2-825x75/R2
1.8 přívodní vyústka VNM2-620x140/R2
1.9 tlumič hluku
1.10 protipožádní klapka FDMQ 500x315, 500x250, 500x200.40
VZT potrubí při průchodu m.č. 1.10, 1.06-odtah bude chráněné požární izolací ORSTECH 65H tl.80mm
2.1 malý radiální ventilátor
180Pa=100m3/h, se zpětnou klapkou na výtlaku
+ hygrostat ovládání spínač, doběh
2.2 žaluziová klapka elektrická DN100

0,000 = 519,760 m.n.m.B.p.v.

AKCE :
NOVOSTAVBA OBJEKTU OBČANSKÉ VYBAVENOSTI BORY
parc.č.94, 95 a 96/1 v k.ú. Dolní Bory

MÍSTO : parc.č. 94,95, 96/1 v k.ú Dolní Bory

OBJEKT :
2.2.0.4.01 - Novostavba občanské vybavenosti

ČÁST :
D.1.2.4.1 - Řešení požadavků na rozvody a zařízení vytápění, chlazení a vzduchotechniky

INVESTOR :
Obec Bory
Bory 232
594 61 Bory
www.bory.cz

ZÁSTUPCE INVESTORA :
Ing. Lucie Dostálová
Bory 232 Bory 594 61
M: +420 724 187 004
e-mail: obec@bory.cz

GENERÁLNÍ PROJEKTANT:
D+Architekti s.r.o.
Polanka 214/10, 674 01 Třebíč
M: +420 605 561 649
e-mail: drbalek@darchitekti.cz
web: www.darchitekti.cz

ZPRACOVATEL ČÁSTI:
ing. Kateřina Krechlerová
Sokolí 24, 674 01 Třebíč
M: +420 737 464 510
e-mail: k.krechlerova@volny.cz

ZODPOVĚDNÝ PROJEKTANT :
Ing. Kateřina Krechlerová
aut. technik pro techniku prostředí staveb, specializace vytápění a vzduchotechnika a zdrav.technika
ČKAIT, č. 1003426

HLAVNÍ INŽENÝR PROJEKTU :
Ing. arch. Milan Drbálek

VYPRACOVAL :
Ing. Kateřina Krechlerová

NÁZEV VÝKRESU :
Půdorys 1NP - vzduchotechnika

MĚŘÍTKO :	STUPEŇ :	
1:100	**DPPS**	
DATUM : 01/2025	PROJEKT : Z24_13	PARÉ :

STAVEBNÍ OBJEKT - ČÍSLO VÝKRESU :
2.2.0.4.01 - D.1.2.4.2_04