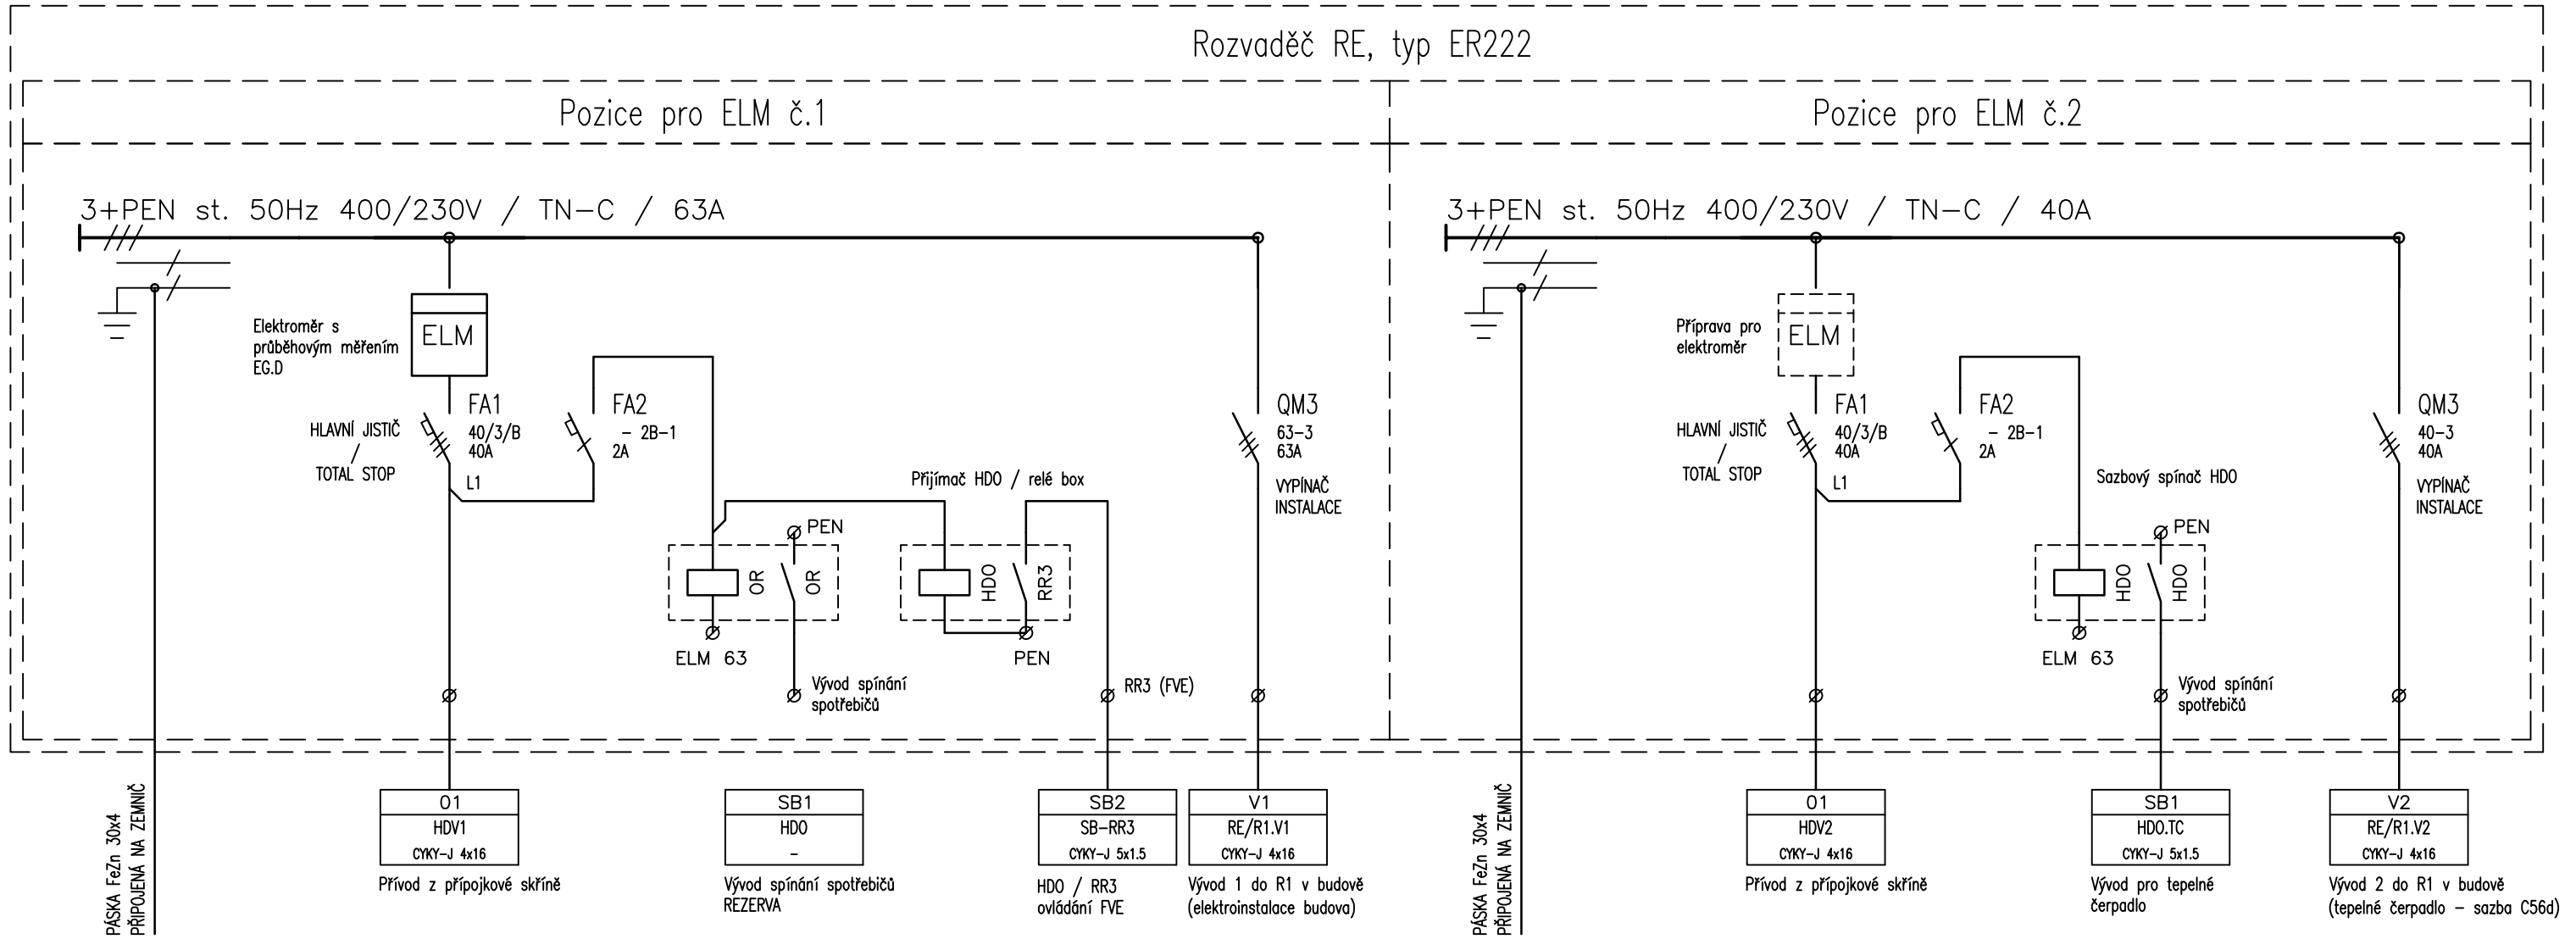

TYP PROVEDENÍ:	KOMPAKTNÍ PILÍŘ – PLAST, TYP ER222
KRYTÍ:	IP44/20
ROZMĚRY:	620x1830x250mm
DĚLENÍ:	2x pozice pro dvoutarifní 3f elektroměr + hlavní jistič a HDO
NÁTĚR:	TYPOVÝ
OBSLUHA:	PRAC. POUČENÝMI
PŘÍVOD (Y):	SPODEM
VÝVODY:	DOLŮ

POZNÁMKA: Rozvaděč elektroměrový – 2x pozice pro dvoutarifní 3f elektroměr + hlavní jistič a HDO, přímé měření, kompaktní pilíř

OSAZENÍ

POZICE PRO ELM č.1 (elektroinstalace budova):
hlavní jistič 3x40A/B, jistič OR a HDO 1x2A/B, příprava pro připojení FVE, ovládací relé, přijímač HDO, vypínač instalace 3x63A (příprava na navýšení hodnoty hlavního jističe do 63A)

POZICE PRO ELM č.2 (tepelné čerpadlo – sazba C56d):
hlavní jistič 3x40A/B, jistič HDO 1x2A/B, přijímač HDO, vypínač instalace 3x40A

Provedení elektroměrového rozvaděče musí splňovat připojovací podmínky distributora el. energie platné v době realizace!

Hlavní jistič označit tabulkou: HLAVNÍ JISTIČ / TOTAL STOP
Vypínač instalace označit tabulkou: HLAVNÍ VYPÍNAČ
Dveře rozvaděče označit kombinovanou tabulkou: POZOR – ELEKTRICKÉ ZAŘÍZENÍ, NEHAS VODOU ANI PĚNOVÝMI PŘÍSTROJI; HLAVNÍ VYPÍNAČ, VYPNI V NEBEZPEČÍ

VYPRACOVAL	ODP.PROJ.PROFESE	KONTROLOVAL	ODP.PROJ.STAVBY	ESTING s.r.o.
Miroslav Caha	Zdeněk Musil	Zdeněk Musil	Ing.arch.M.Drbálek	Tyršova 48, 675 22 Stařeč
OKRES: Žďár nad Sázavou		OBEC: Bory		
INVESTOR: Obec Bory, Bory 232, 594 61 Bory				

NOVOSTAVBA OBJEKTU OBČANSKÉ VYBAVENOSTI BORY
parc.č. 94,95, 96/1 v k.ú Dolní Bory
2.2.0.4.01 Novostavba občanské vybavenosti
D.1.2.5 TPS – Silnoproud

FORMAT	2 A4
DATUM	01/2025
STUPEN	DPPS
MERITKO	–
ZAK.CISLO:	010/2025

Rozvaděč RE

ARCHIVNI CISLO	C.VYKRESU
	D.1.2.5.2.04