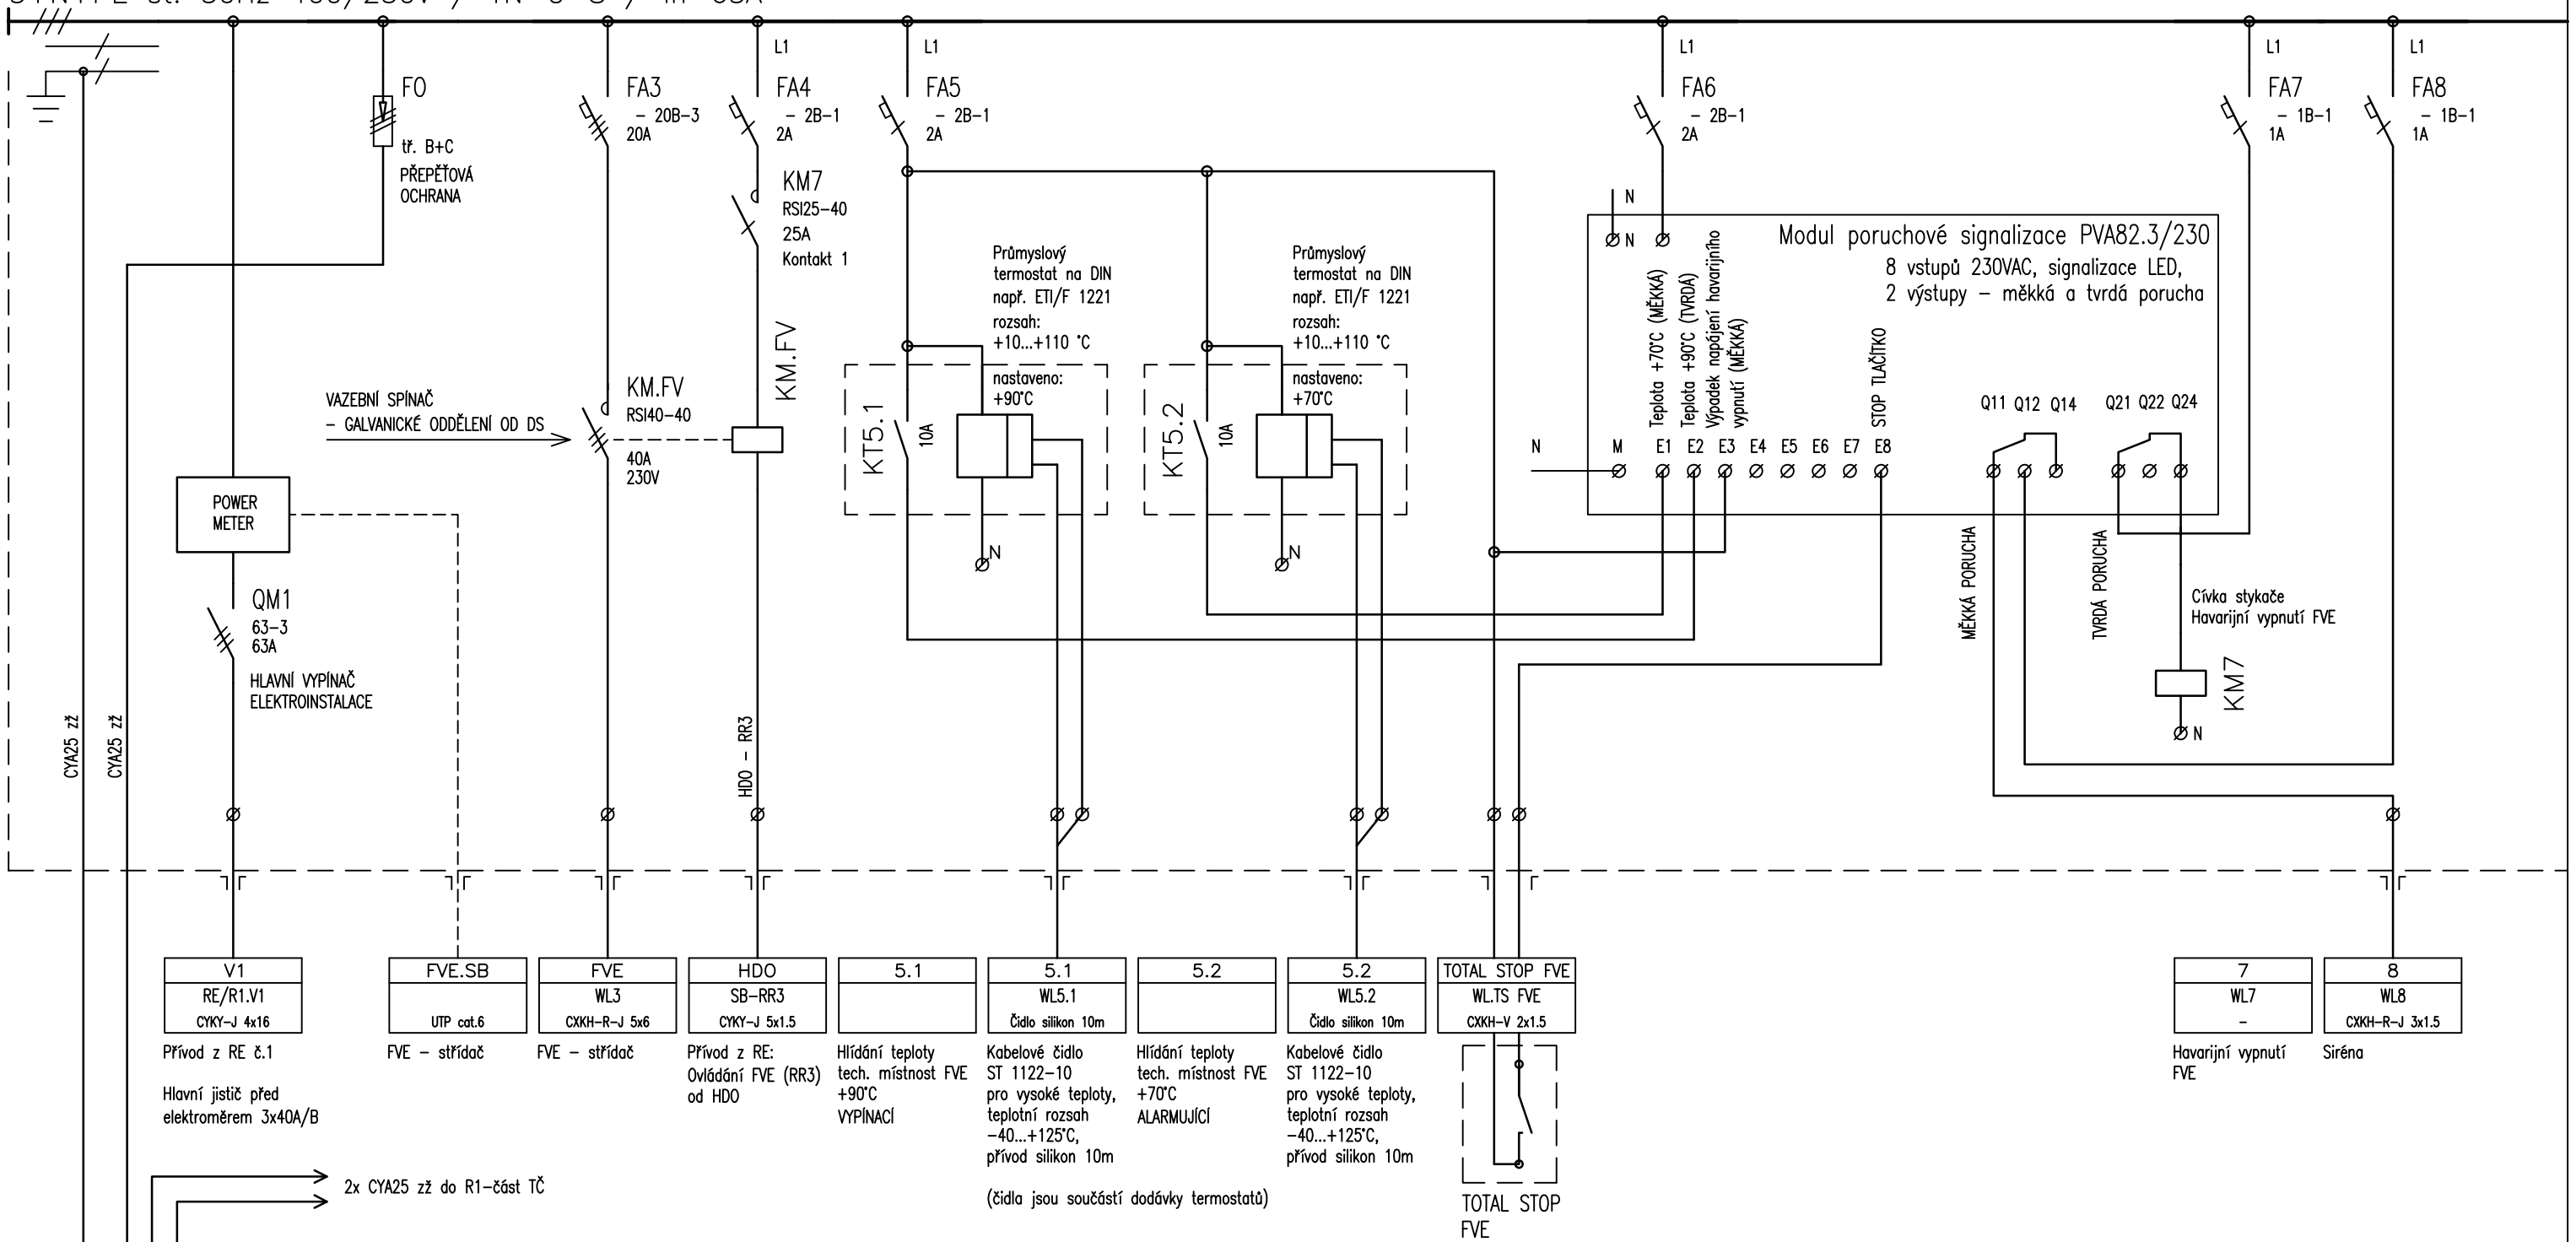

TYP PROVEDENÍ:	OCELOPLECHOVÝ SKŘÍŇOVÝ, JEDNOKŘÍDLOVÉ DVEŘE
KRYTÍ:	IP40/20
ROZMĚRY:	V x Š x H 1800 x 800 x 400mm + SOKL
DĚLENÍ:	–
NÁTĚR:	TYPOVÝ RAL
OBSLUHA:	PRAC. POUČENÝMI
PŘÍVOD (Y):	SPODEM
VÝVODY:	NAHORU

POZNÁMKA: V rozvaděči nechat prostorovou rezervu min. 30% pro případné další doplnění přístrojů, vč. přístrojových DIN lišt a zaslepených zákrytů s výřezy pro jističe. Svorkovnice budou umístěny v horní části rozvaděče.

Hlavní vypínač označit tabulkou: VYPNI V NEBEZPEČÍ, HLAVNÍ VYPÍNAČ
Dveře rozvaděče označit kombinovanou tabulkou: VYPNI V NEBEZPEČÍ, HLAVNÍ VYPÍNAČ, POZOR – ELEKTRICKÉ ZAŘÍZENÍ, NEHAS VODOU ANI PĚNOVÝMI PŘÍSTROJI.

VYPRACOVAL Miroslav Caha	ODP.PROJ.PROFESE Zdeněk Musil	KONTROLOVAL Zdeněk Musil	ODP.PROJ.STAVBY Ing.arch.M.Drbálek

ESTING s.r.o.
Tyršova 48, 675 22 Stařeč

OKRES: Žďár nad Sázavou
OBEC: Bory
INVESTOR: Obec Bory, Bory 232, 594 61 Bory

NOVOSTAVBA OBJEKTU OBČANSKÉ VYBAVENOSTI BORY
parc.č. 94,95, 96/1 v k.ú Dolní Bory
2.2.0.4.01 Novostavba občanské vybavenosti
D.1.2.5 TPS – Silnoproud

Rozvaděč R1

FORMAT	2 A4
DATUM	01/2025
STUPEN	DPPS
MERITKO	–
ZAK.CISLO:	010/2025
ARCHIVNI CISLO	C.VYKRESU D.1.2.5.2.05

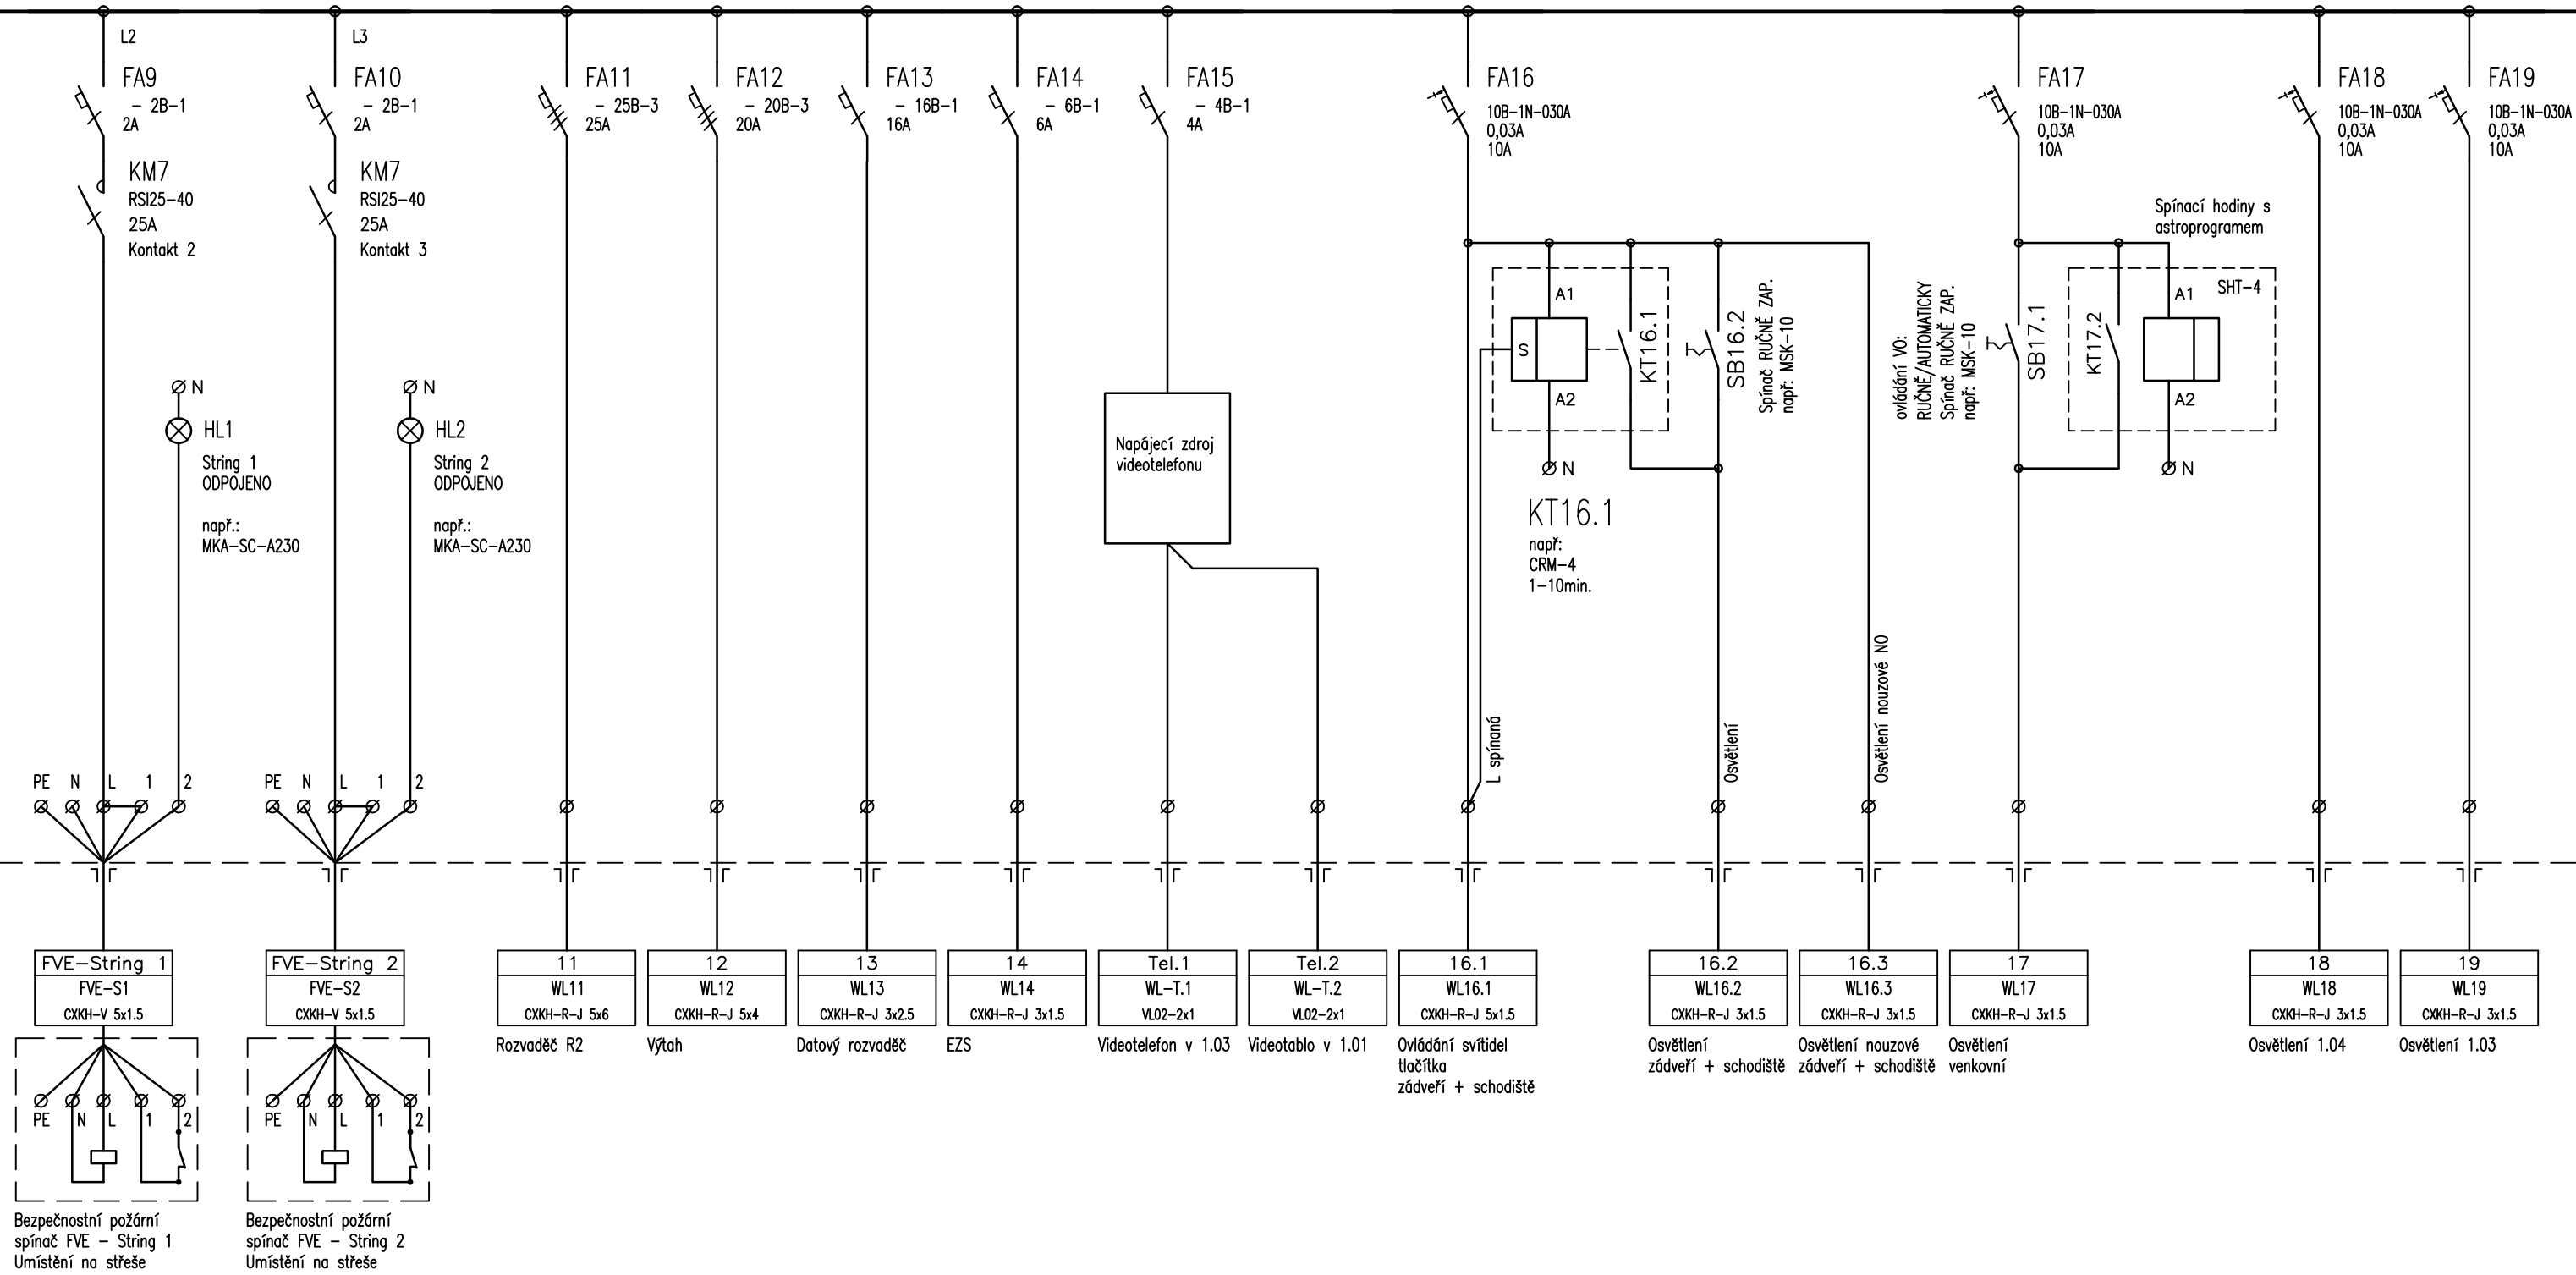

VYPRACOVAL Miroslav Caha	ODP.PROJ.PROFESE Zdeněk Musil	KONTROLOVAL Zdeněk Musil	ODP.PROJ.STAVBY Ing.arch.M.Drbálek	ESTING s.r.o. Tyršova 48, 675 22 Stařeč
OKRES: Žďár nad Sázavou		OBEC: Bory		
INVESTOR: Obec Bory, Bory 232, 594 61 Bory				
NOVOSTAVBA OBJEKTU OBČANSKÉ VYBAVENOSTI BORY parc.č. 94,95, 96/1 v k.ú Dolní Bory 2.2.0.4.01 Novostavba občanské vybavenosti D.1.2.5 TPS – Silnoproud				FORMAT: 2 A4 DATUM: 01/2025 STUPEN: DPPS MERITKO: – ZAK.CISLO: 010/2025
Rozvaděč R1				ARCHIVNI CISLO C.VYKRESU: D.1.2.5.2.05

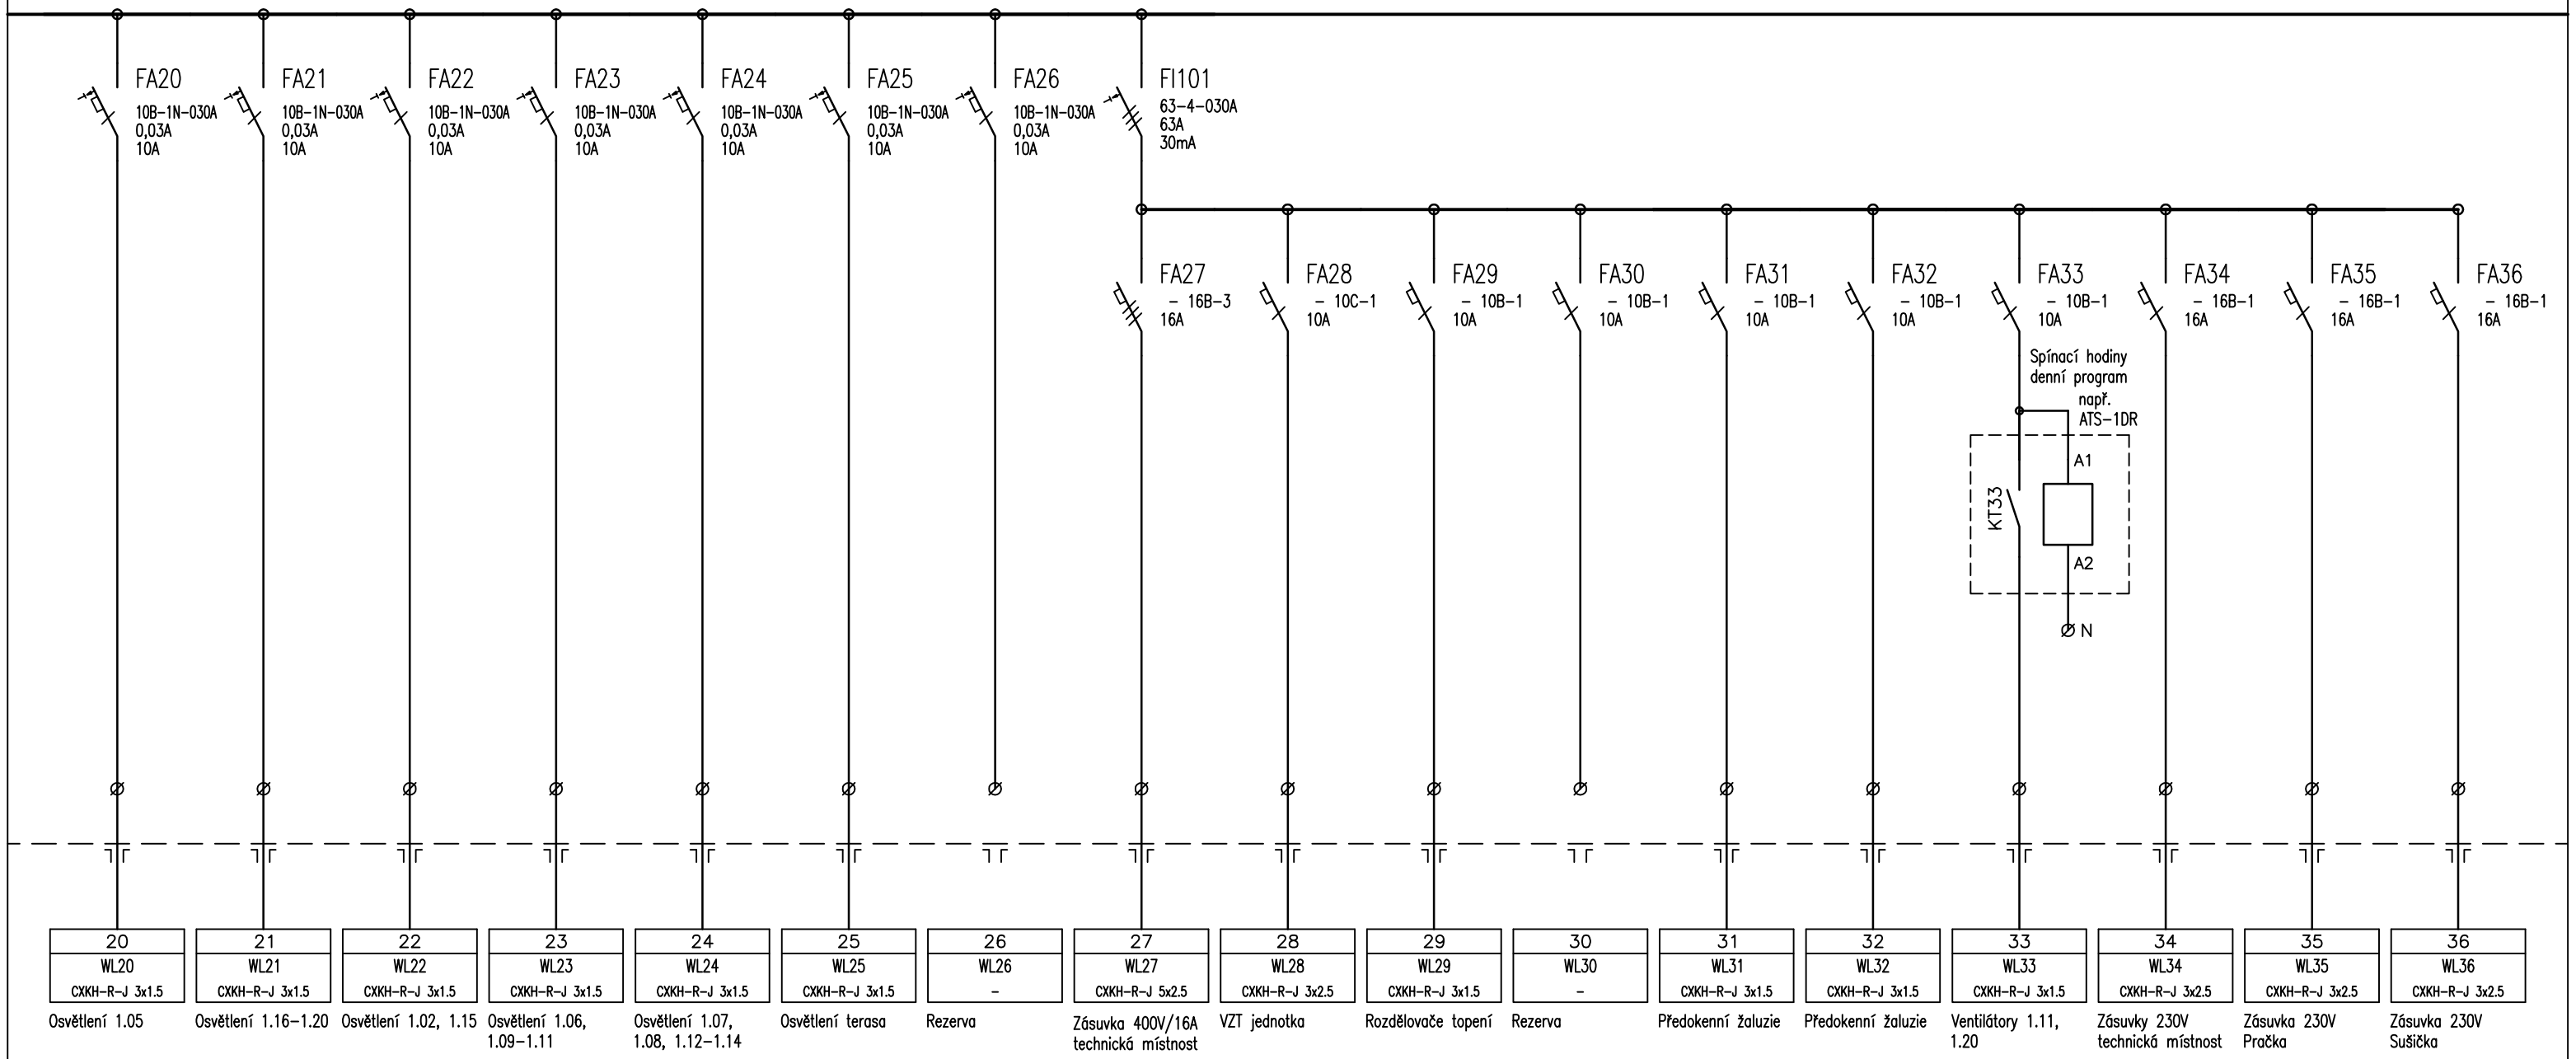

VYPRACOVAL Miroslav Caha	ODP.PROJ.PROFESE Zdeněk Musil	KONTROLOVAL Zdeněk Musil	ODP.PROJ.STAVBY Ing.arch.M.Drbálek

ESTING s.r.o.
Tyršova 48, 675 22 Stařeč

OKRES: Žďár nad Sázavou
OBEC: Bory
INVESTOR: Obec Bory, Bory 232, 594 61 Bory

NOVOSTAVBA OBJEKTU OBČANSKÉ VYBAVENOSTI BORY
parc.č. 94,95, 96/1 v k.ú Dolní Bory
2.2.0.4.01 Novostavba občanské vybavenosti
D.1.2.5 TPS – Silnoproud

Rozvaděč R1

FORMAT	2 A4
DATUM	01/2025
STUPEN	DPPS
MERITKO	–
ZAK.CISLO: 010/2025	
ARCHIVNI CISLO	C.VYKRESU D.1.2.5.2.05

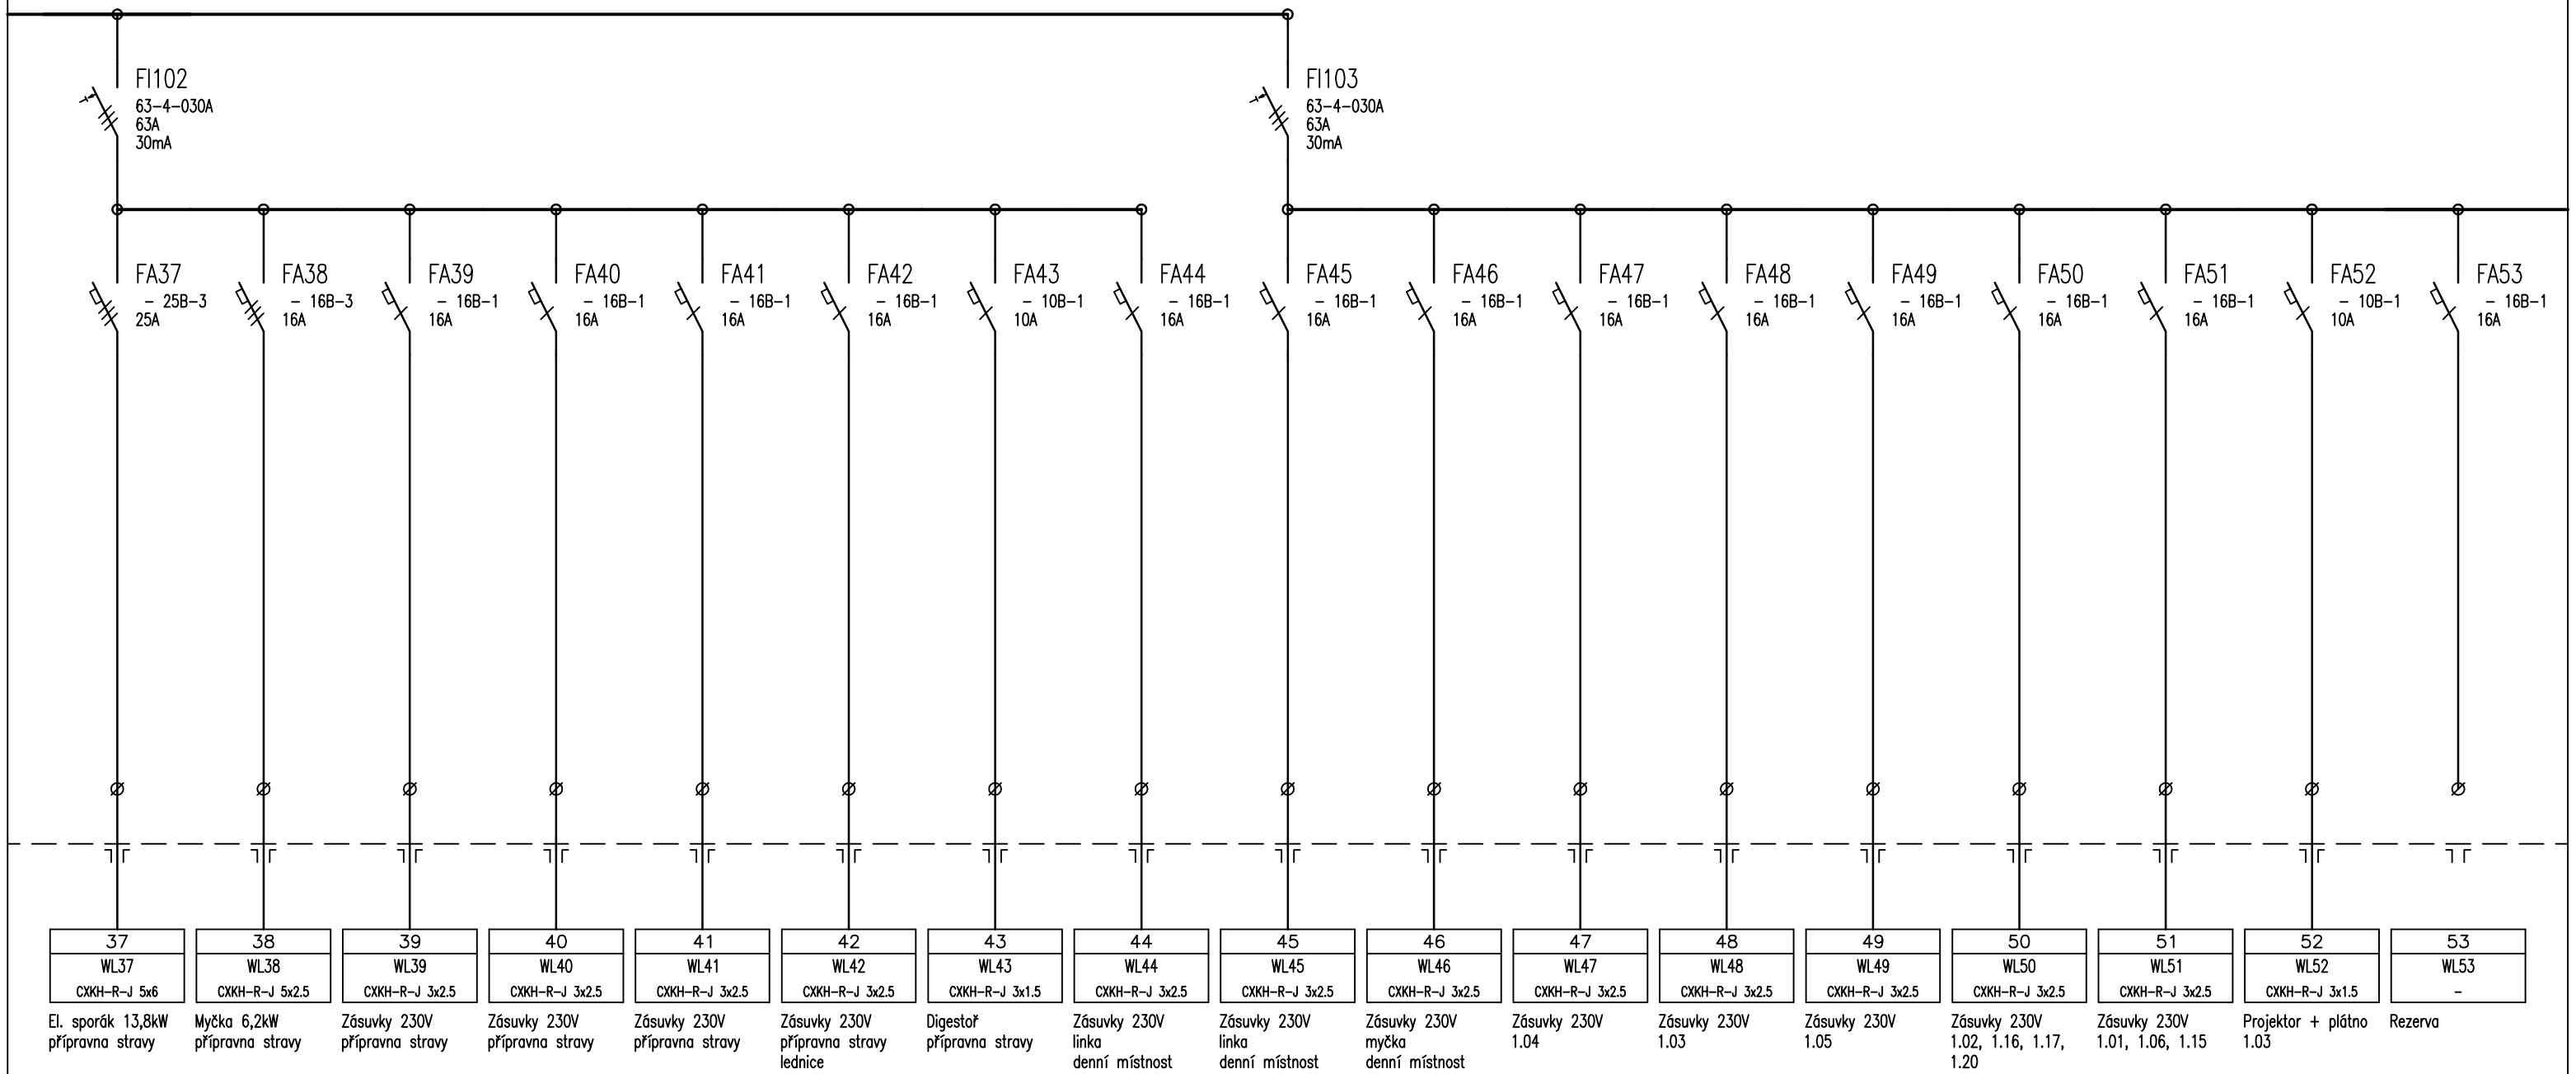

VYPRACOVAL	ODP.PROJ.PROFESE	KONTROLOVAL	ODP.PROJ.STAVBY	ESTING s.r.o.
Miroslav Caha	Zdeněk Musil	Zdeněk Musil	Ing.arch.M.Drbálek	Tyršova 48, 675 22 Stařeč

OKRES: Žďár nad Sázavou	OBEC: Bory		
INVESTOR: Obec Bory, Bory 232, 594 61 Bory			
NOVOSTAVBA OBJEKTU OBČANSKÉ VYBAVENOSTI BORY parc.č. 94,95, 96/1 v k.ú Dolní Bory 2.2.0.4.01 Novostavba občanské vybavenosti D.1.2.5 TPS – Silnoproud	FORMAT	2 A4	
	DATUM	01/2025	
	STUPEN	DPPS	
	MERITKO	–	
	ZAK.CISLO: 010/2025		
Rozvaděč R1	ARCHIVNI CISLO	C.VYKRESU D.1.2.5.2.05	

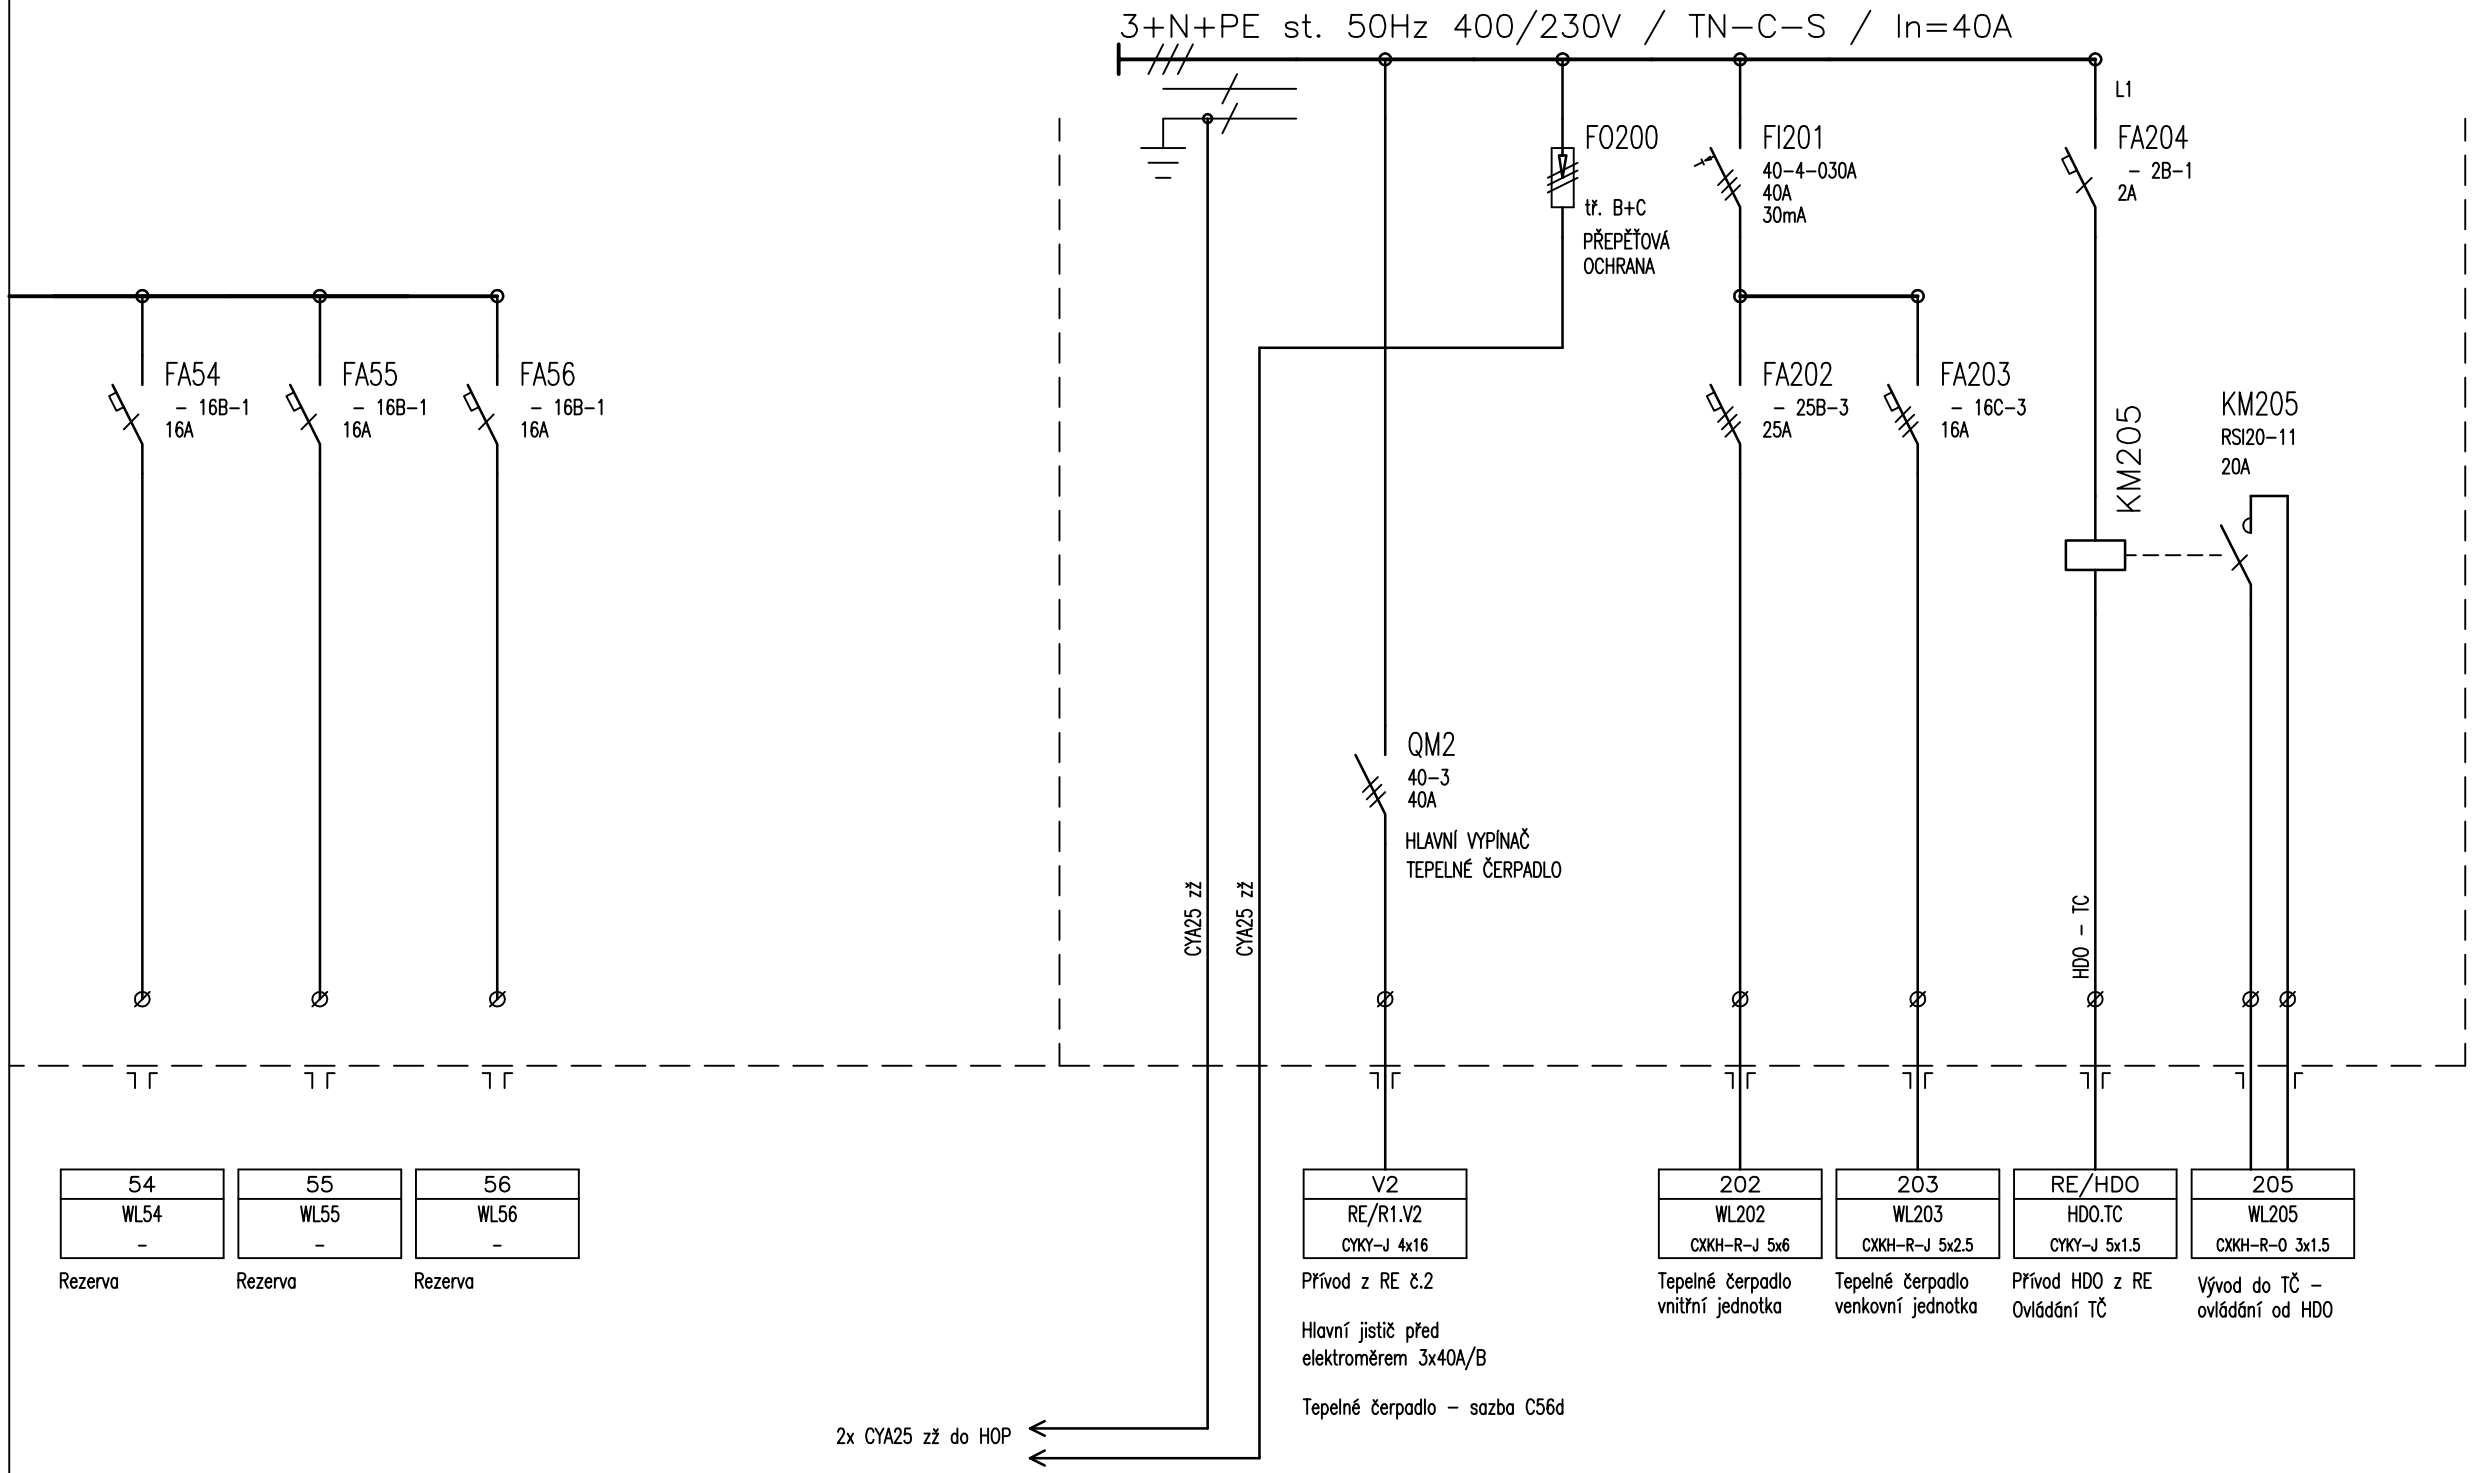

VYPRACOVAL	ODP.PROJ.PROFESE	KONTROLOVAL	ODP.PROJ.STAVBY	ESTING s.r.o.
Miroslav Caha	Zdeněk Musil	Zdeněk Musil	Ing.arch.M.Drbálek	Tyršova 48, 675 22 Stařeč

OKRES: Žďár nad Sázavou	OBEC: Bory		
INVESTOR: Obec Bory, Bory 232, 594 61 Bory			
NOVOSTAVBA OBJEKTU OBČANSKÉ VYBAVENOSTI BORY parc.č. 94,95, 96/1 v k.ú Dolní Bory 2.2.0.4.01 Novostavba občanské vybavenosti D.1.2.5 TPS – Silnoproud	FORMAT	2 A4	
	DATUM	01/2025	
	STUPEN	DPPS	
	MERITKO	–	
	ZAK.CISLO: 010/2025		
Rozvaděč R1	ARCHIVNI CISLO	C.VYKRESU	D.1.2.5.2.05