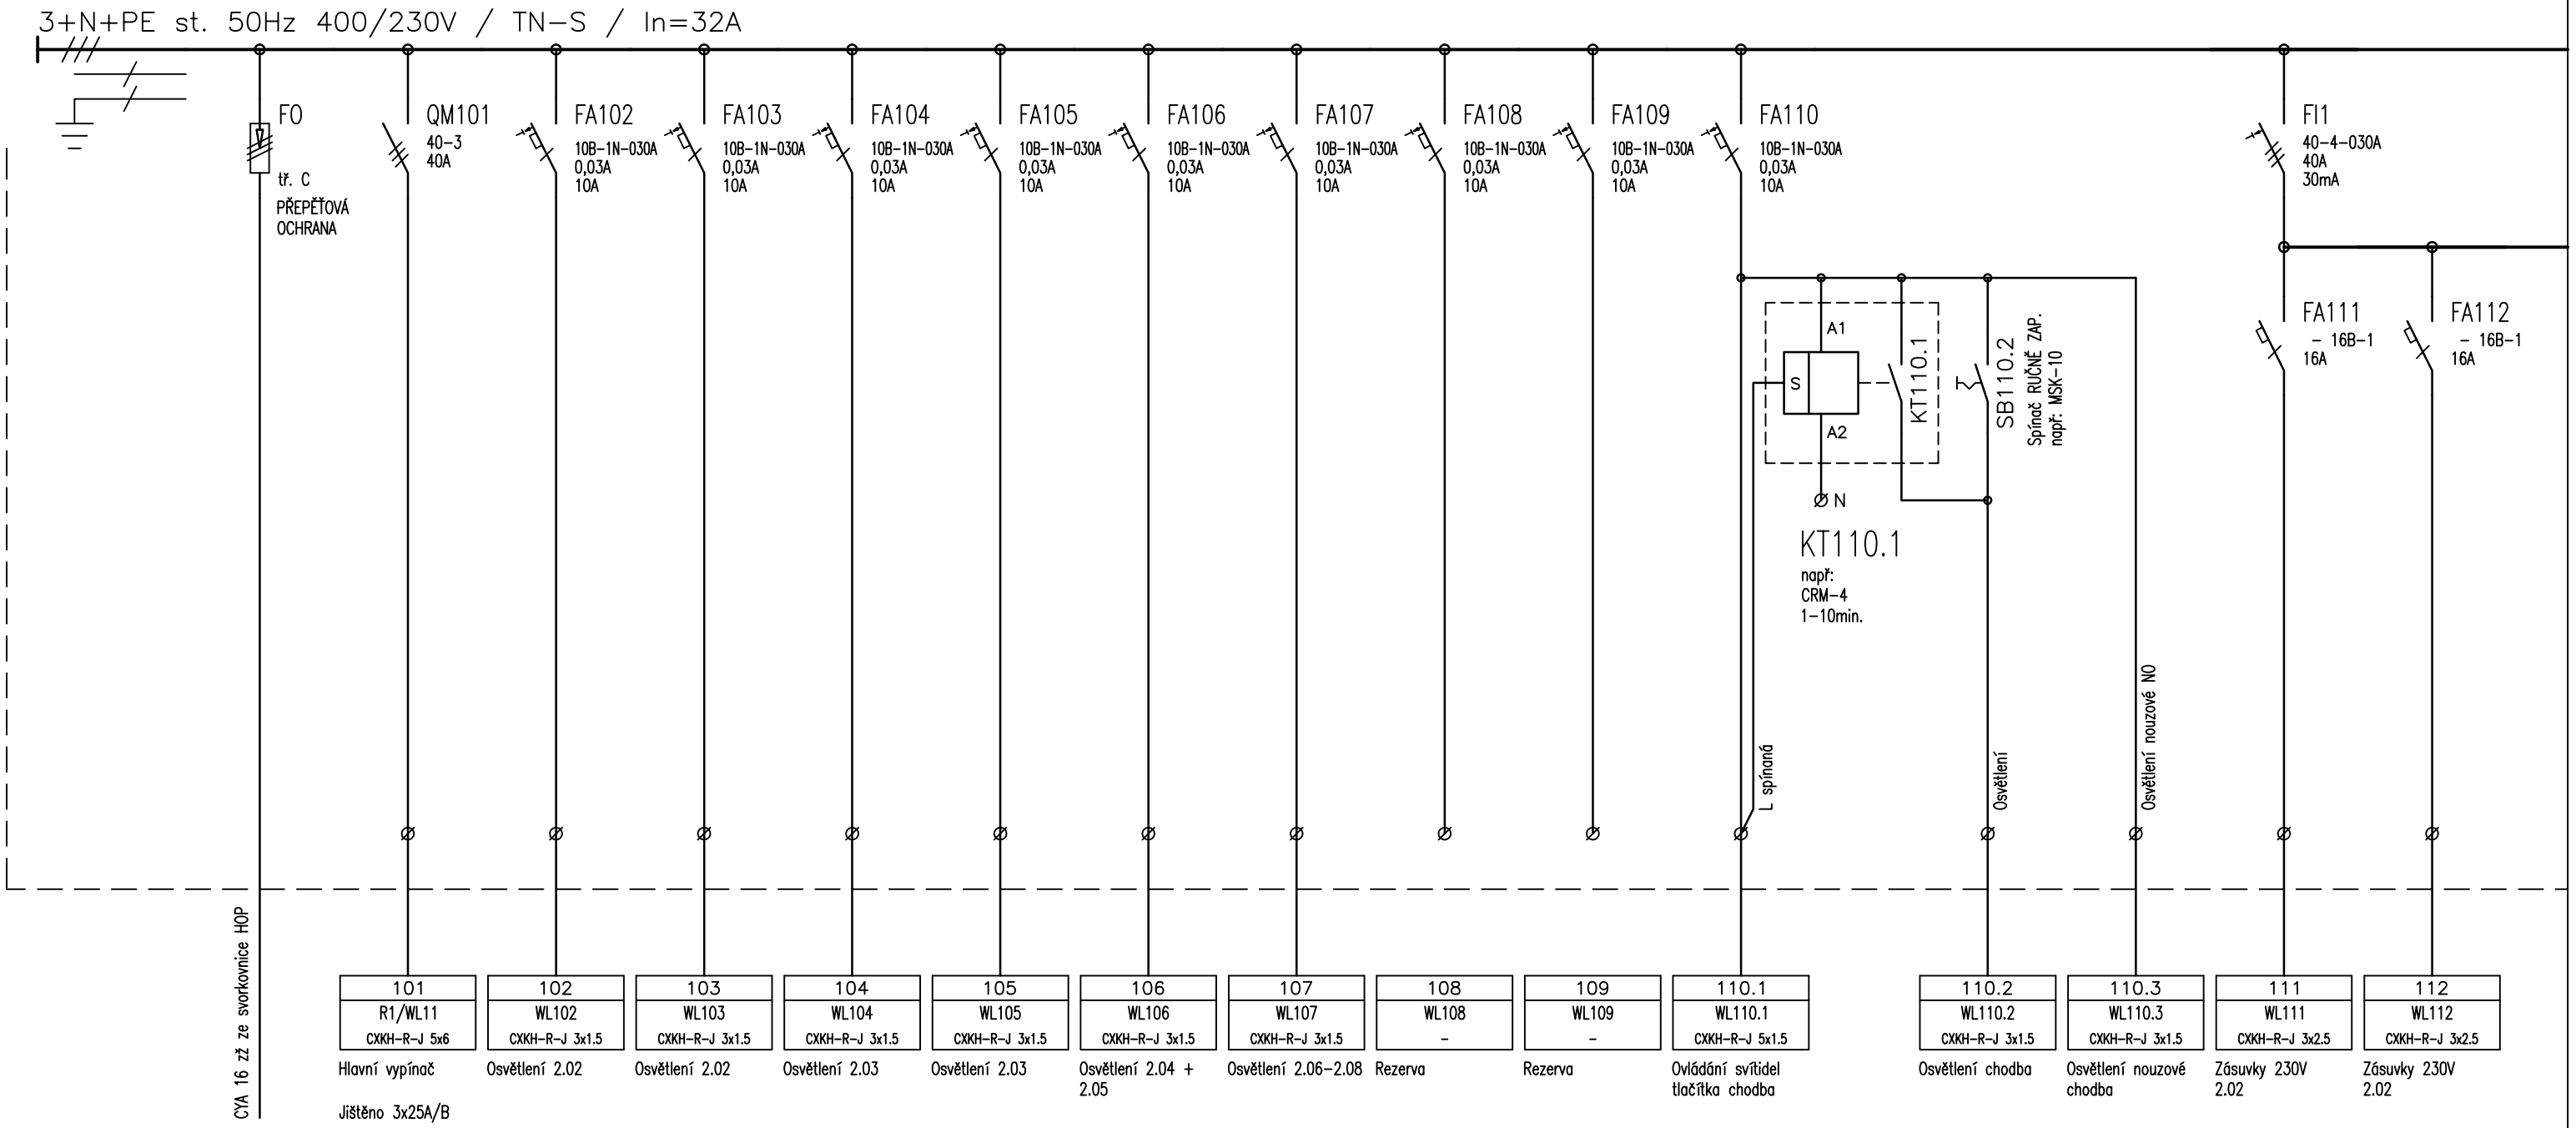

TYP PROVEDENÍ:	ROZVODNICE VESTAVNÁ S PLECHOVÝMI DVEŘMI
KRYTÍ:	IP30
ROZMĚRY:	š.600 x v.700 x h.125mm, 96 modulů
DĚLENÍ:	–
NÁTĚR:	TYPOVÝ / RAL 9010 – čistě bílá
OBSLUHA:	PRAC. POUČENÝMI
PŘÍVOD (Y):	SPODEM
VÝVODY:	NAHORU

POZNÁMKA: V rozvaděči nechat prostorovou rezervu pro případné další doplnění přístrojů. Z rozvaděče uložit nad stropní podhled rezervní chráničku DN40.

Hlavní vypínač označit tabulkou: VYPNI V NEBEZPEČÍ, HLAVNÍ VYPÍNAČ
Dveře rozvaděče označit kombinovanou tabulkou: POZOR – ELEKTRICKÉ ZAŘÍZENÍ, NEHAS VODOU ANI PĚNOVÝMI PŘÍSTROJI.

VYPRACOVAL	ODP.PROJ.PROFESE	KONTROLOVAL	ODP.PROJ.STAVBY
Miroslav Caha	Zdeněk Musil	Zdeněk Musil	Ing.arch.M.Drbálek

ESTING s.r.o.
Tyršova 48, 675 22 Stařeč

OKRES: Žďár nad Sázavou
OBEC: Bory
INVESTOR: Obec Bory, Bory 232, 594 61 Bory

NOVOSTAVBA OBJEKTU OBČANSKÉ VYBAVENOSTI BORY
parc.č. 94,95, 96/1 v k.ú Dolní Bory
2.2.0.4.01 Novostavba občanské vybavenosti
D.1.2.5 TPS – Silnoproud

Rozvaděč R2

FORMAT	2 A4
DATUM	01/2025
STUPEN	DPPS
MERITKO	–
ZAK.CISLO:	010/2025
ARCHIVNI CISLO	C.VYKRESU D.1.2.5.2.06

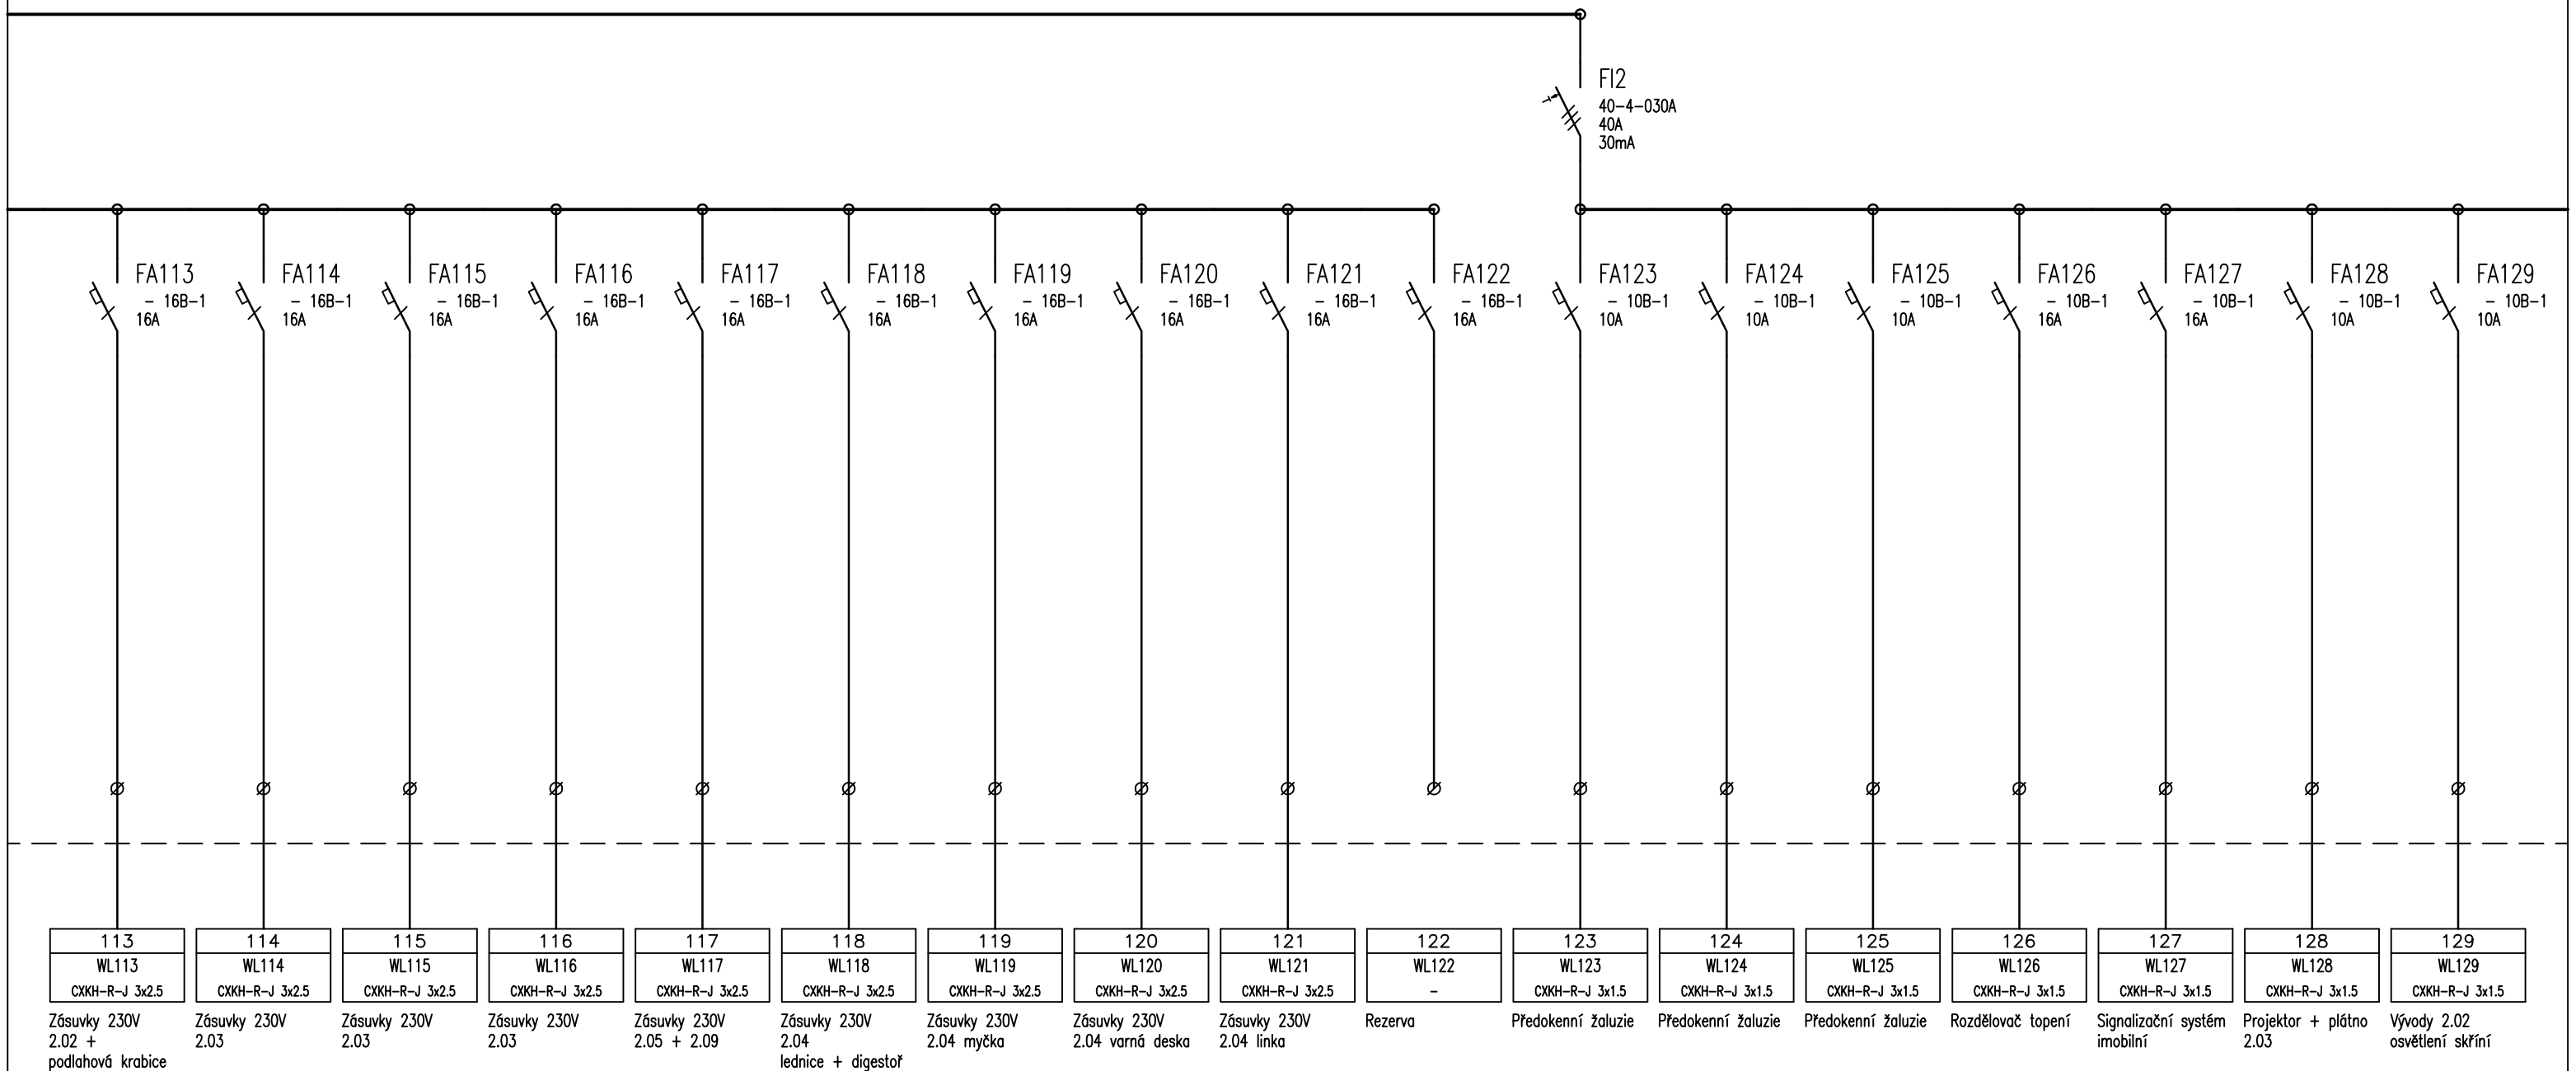

113	114	115	116	117	118	119	120	121	122	123	124	125	126	127	128	129
WL113	WL114	WL115	WL116	WL117	WL118	WL119	WL120	WL121	WL122	WL123	WL124	WL125	WL126	WL127	WL128	WL129
CXKH-R-J 3x2.5	CXKH-R-J 3x2.5	CXKH-R-J 3x2.5	CXKH-R-J 3x2.5	CXKH-R-J 3x2.5	CXKH-R-J 3x2.5	CXKH-R-J 3x2.5	CXKH-R-J 3x2.5	CXKH-R-J 3x2.5	–	CXKH-R-J 3x1.5	CXKH-R-J 3x1.5	CXKH-R-J 3x1.5	CXKH-R-J 3x1.5	CXKH-R-J 3x1.5	CXKH-R-J 3x1.5	CXKH-R-J 3x1.5
Zásuvky 230V 2.02 + podlahová krabice	Zásuvky 230V 2.03	Zásuvky 230V 2.03	Zásuvky 230V 2.03	Zásuvky 230V 2.05 + 2.09	Zásuvky 230V 2.04 lednice + digestoř	Zásuvky 230V 2.04 myčka	Zásuvky 230V 2.04 varná deska	Zásuvky 230V 2.04 linka	Rezerva	Předokenní žaluzie	Předokenní žaluzie	Předokenní žaluzie	Rozdělovač topení	Signalizační systém imobilní	Projektor + plátno 2.03	Vývody 2.02 osvětlení skříní

VYPRACOVAL Miroslav Caha	ODP.PROJ.PROFESE Zdeněk Musil	KONTROLOVAL Zdeněk Musil	ODP.PROJ.STAVBY Ing.arch.M.Drbálek

ESTING s.r.o.
Tyršova 48, 675 22 Stařeč

OKRES: Žďár nad Sázavou
OBEC: Bory
INVESTOR: Obec Bory, Bory 232, 594 61 Bory

NOVOSTAVBA OBJEKTU OBČANSKÉ VYBAVENOSTI BORY
parc.č. 94,95, 96/1 v k.ú Dolní Bory
2.2.0.4.01 Novostavba občanské vybavenosti
D.1.2.5 TPS – Silnoproud

Rozvaděč R2

FORMAT	2 A4
DATUM	01/2025
STUPEN	DPPS
MERITKO	–
ZAK.CISLO: 010/2025	
ARCHIVNI CISLO	C.VYKRESU D.1.2.5.2.06

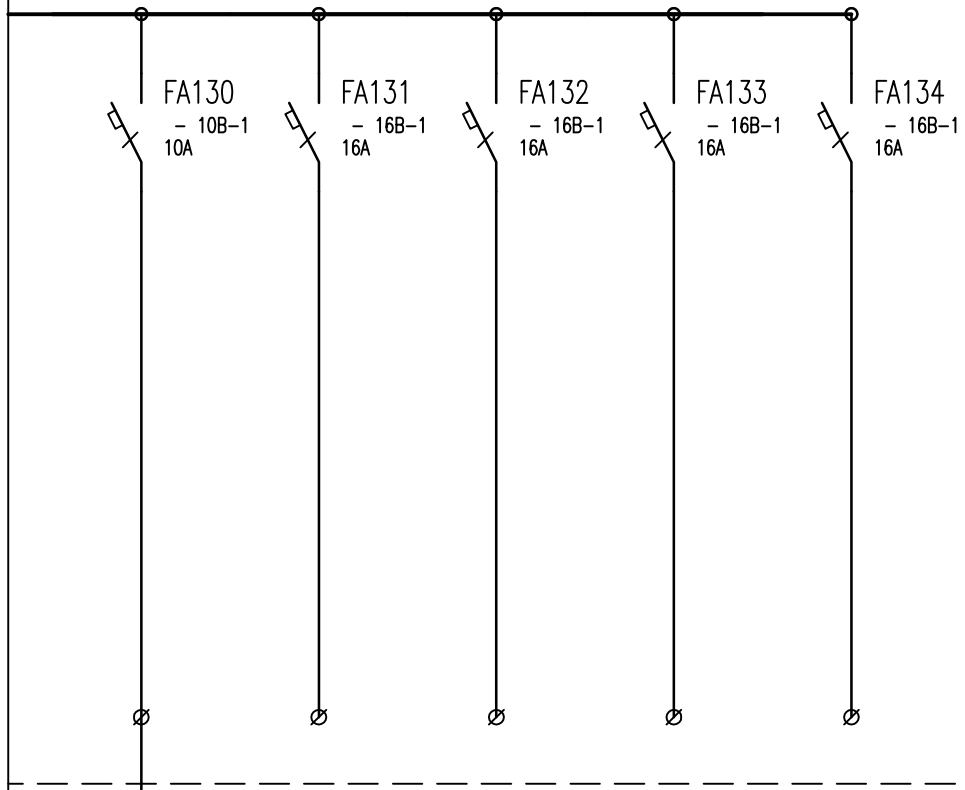

130	131	132	133	134
WL130	WL131	WL132	WL133	WL134
CXKH-R-J 3x1.5	–	–	–	–
Vývody 2.02 osvětlení skříní	Rezerva	Rezerva	Rezerva	Rezerva

VYPRACOVAL	ODP.PROJ.PROFESE	KONTROLOVAL	ODP.PROJ.STAVBY	ESTING s.r.o.
Miroslav Caha	Zdeněk Musil	Zdeněk Musil	Ing.arch.M.Drbálek	Tyršova 48, 675 22 Stařeč
OKRES: Žďár nad Sázavou		OBEC: Bory		
INVESTOR: Obec Bory, Bory 232, 594 61 Bory				

NOVOSTAVBA OBJEKTU OBČANSKÉ VYBAVENOSTI BORY
parc.č. 94,95, 96/1 v k.ú Dolní Bory
2.2.0.4.01 Novostavba občanské vybavenosti
D.1.2.5 TPS – Silnoproud

Rozvaděč R2

FORMAT	2 A4
DATUM	01/2025
STUPEN	DPPS
MERITKO	–
ZAK.CISLO: 010/2025	
ARCHIVNI CISLO	C.VYKRESU D.1.2.5.2.06