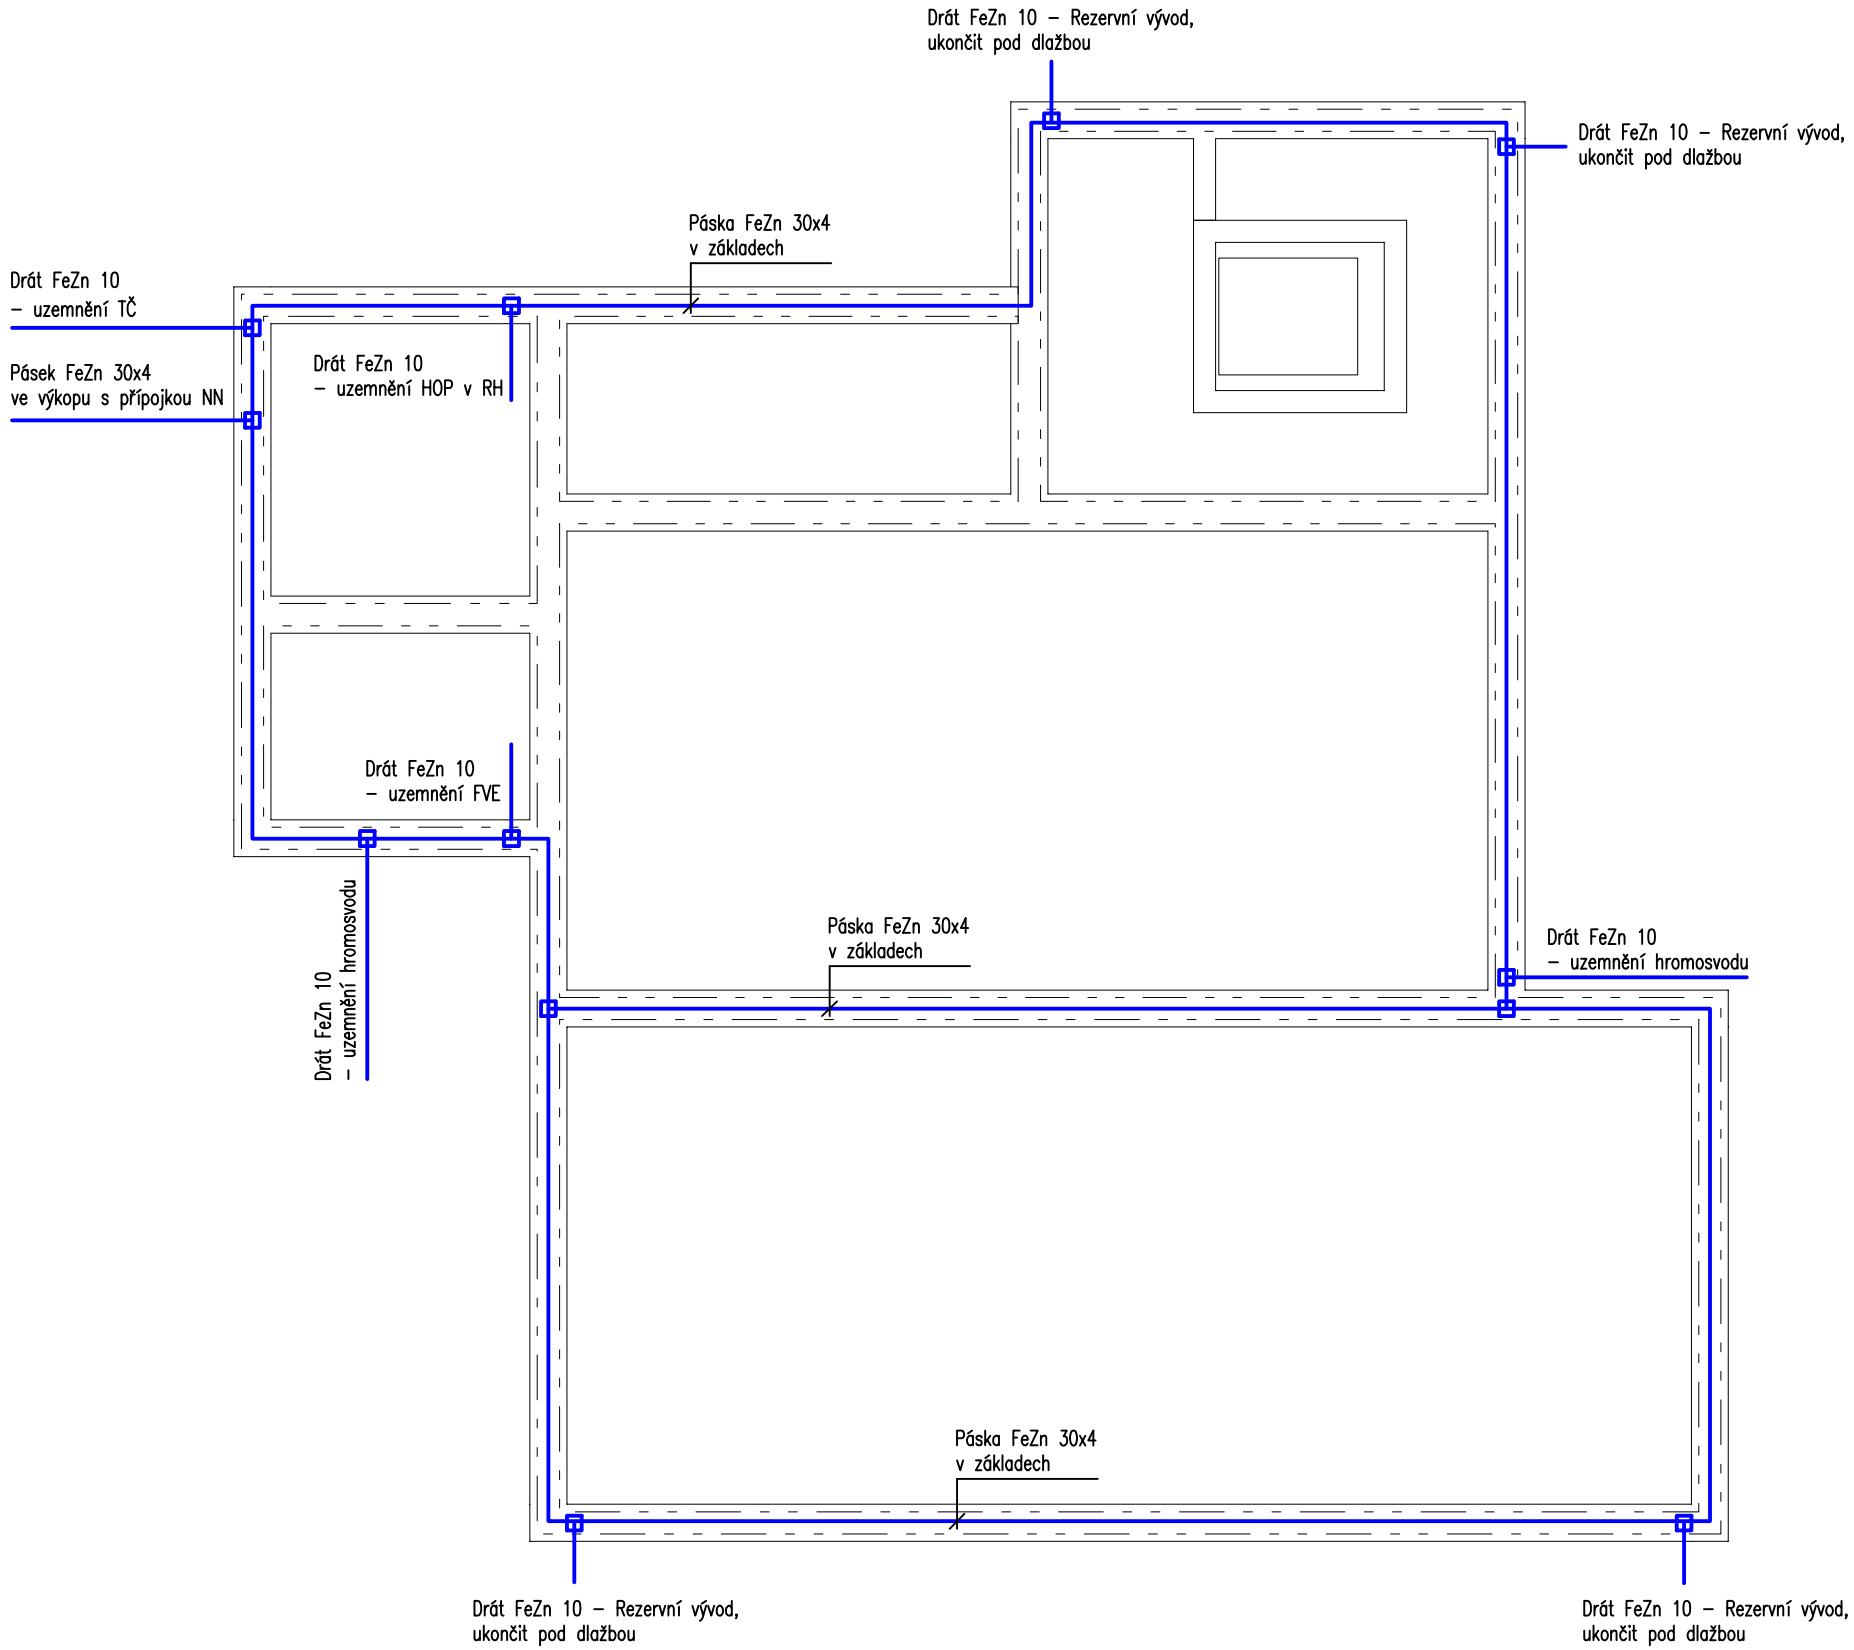

POZNÁMKY:

1) HROMOSVOD JE TVOŘENÝ:
   - IZOLOVANOU JÍMACÍ SOUSTAVOU NA STŘEŠE – HVI VODIČ NA PODPĚRÁCH
   - ODDÁLENOU SAMOSTATNĚ STOJÍCÍ JÍMACÍ TYČÍ NA STŘEŠE
   - SVODY VODIČEM HVI POD OMÍTKOU
   - ZKUŠEBNÍMI SVORKAMI UMÍSTĚNÝMI V NEREZOVÝCH KRABICÍCH VE FASÁDĚ 0,5m NAD ÚROVNÍ TERÉNU
   - DRÁTEM FeZn 10 V ELEKTROINSTALAČNÍ TRUBCE POD OMÍTKOU – VÝVOD UZEMNĚNÍ
   - PÁSKEM FeZn 30/4 mm – ULOŽENÝM V ZÁKLADECH
2) SVODY BUDOU PROVEDENÉ JAKO SKRYTÉ POMOCÍ HVI VODIČE

VYPRACOVAL	ODP.PROJ.PROFESE	KONTROLOVAL	ODP.PROJ.STAVBY	ESTING s.r.o.
Miroslav Caha	Zdeněk Musil	Zdeněk Musil	Ing.arch.M.Drbálek	Tyršova 48, 675 22 Stařeč
OKRES: Žďár nad Sázavou		OBEC: Bory		
INVESTOR: Obec Bory, Bory 232, 594 61 Bory				
NOVOSTAVBA OBJEKTU OBČANSKÉ VYBAVENOSTI BORY parc.č. 94,95, 96/1 v k.ú Dolní Bory 2.2.0.4.01 Novostavba občanské vybavenosti D.1.2.5 TPS – Silnoproud				FORMAT: 2 A4 DATUM: 01/2025 STUPEN: DPPS MERITKO: 1:100 ZAK.CISLO: 010/2025
Půdorys základů – uzemnění				ARCHIVNI CISLO: C.VYKRESU: D.1.2.5.2.07