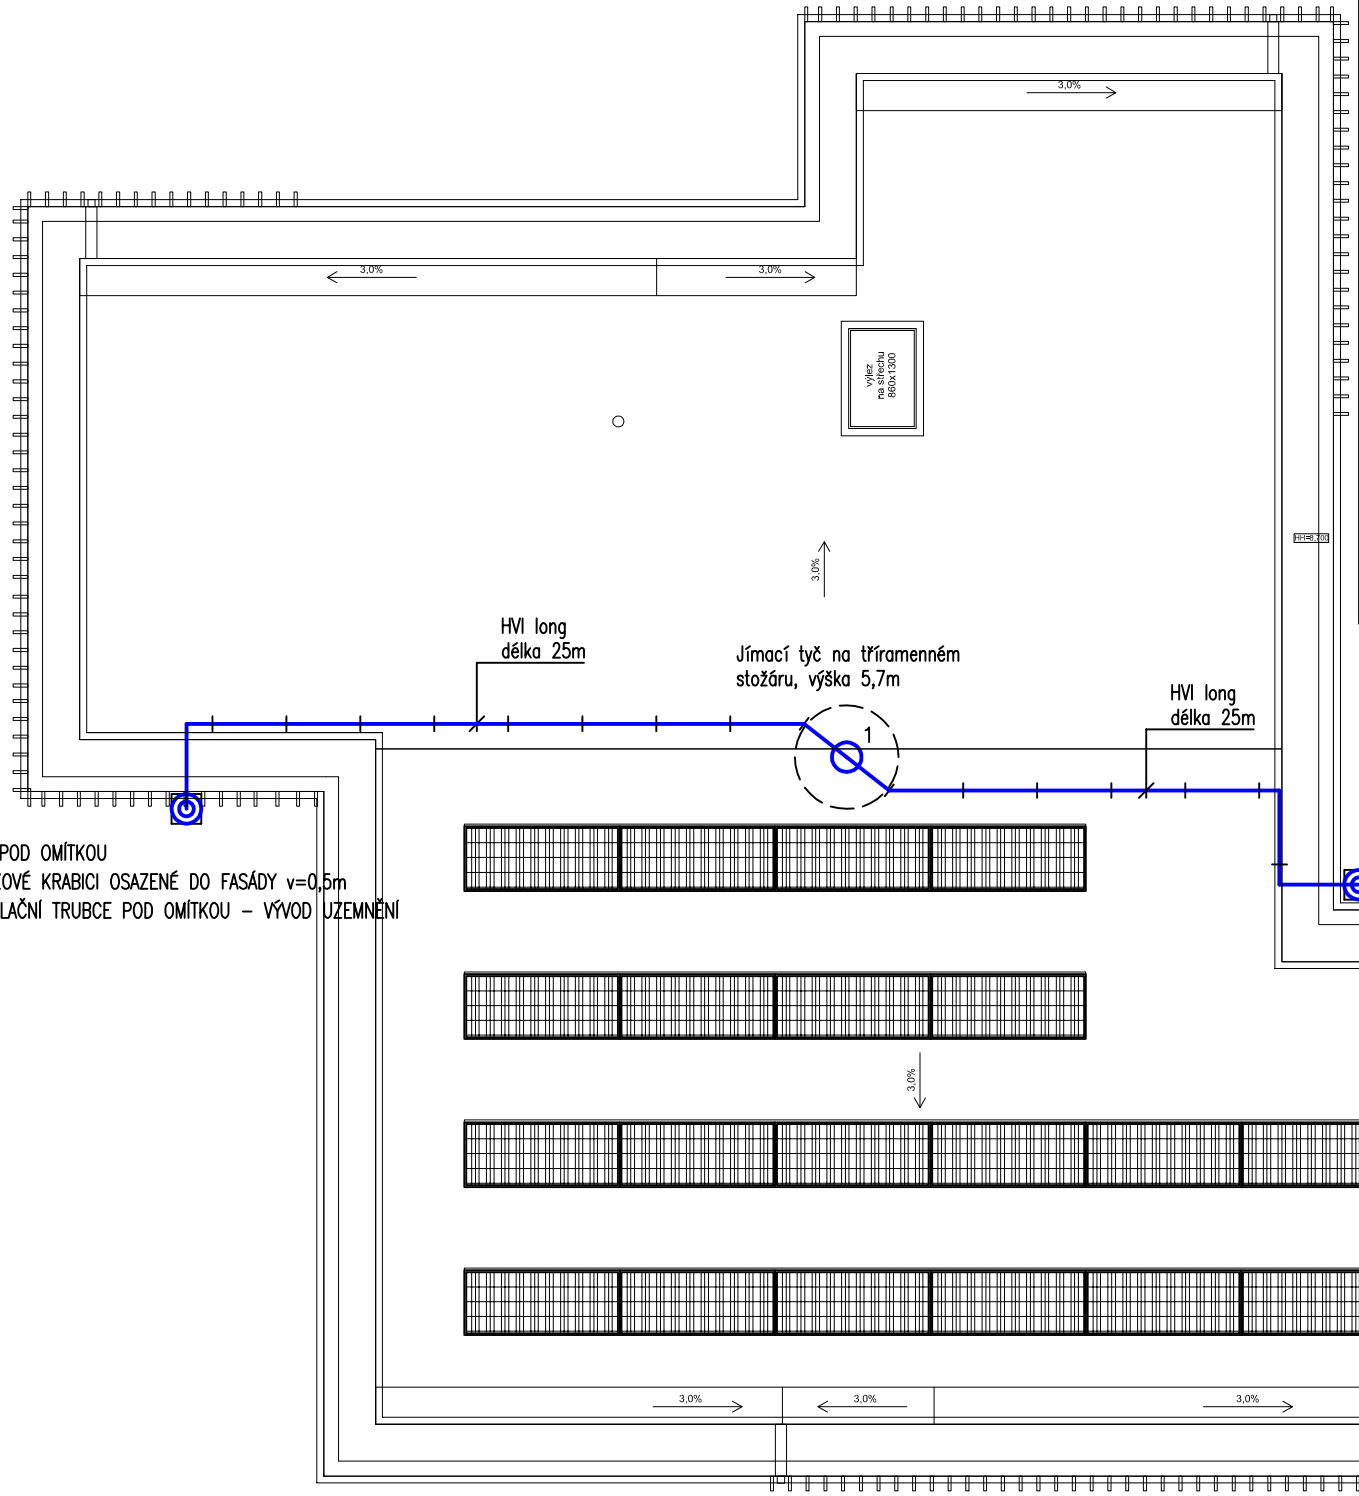

SVOD č.1
- SVOD VODIČEM HVI ULOŽENÝM POD OMÍTKOU
- ZKUŠEBNÍ SVORKA SZ V NEREZOVÉ KRABICI OSAZENÉ DO FASÁDY v=0,5m
- DRÁT FeZn 10 V ELEKTROINSTALAČNÍ TRUBCE POD OMÍTKOU – VÝVOD UZEMNĚNÍ
- PÁSKA FeZn 30x4 VE VÝKOPU

SVOD č.2
- SVOD VODIČEM HVI ULOŽENÝM POD OMÍTKOU
- ZKUŠEBNÍ SVORKA SZ V NEREZOVÉ KRABICI OSAZENÉ DO FASÁDY v=0,5m
- DRÁT FeZn 10 V ELEKTROINSTALAČNÍ TRUBCE POD OMÍTKOU – VÝVOD UZEMNĚNÍ
- PÁSKA FeZn 30x4 VE VÝKOPU

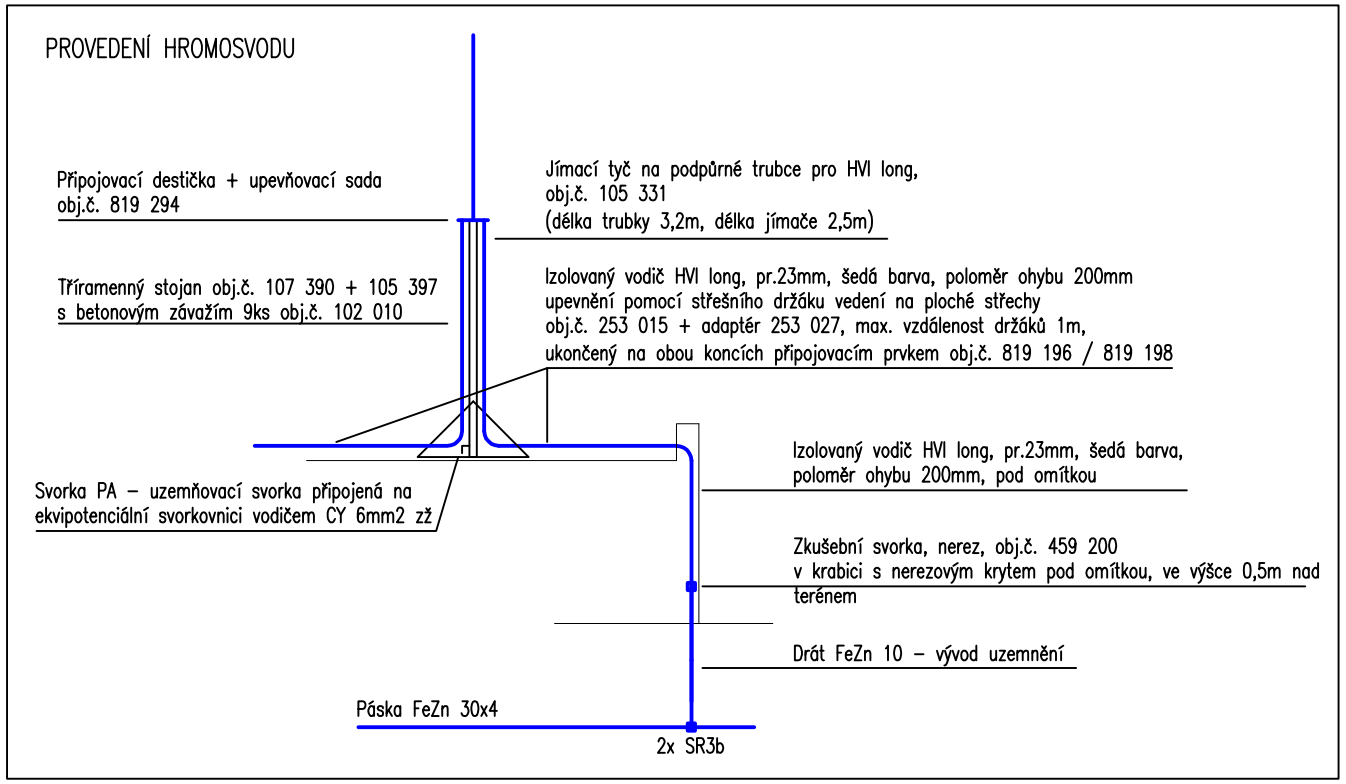

VYPRACOVAL Miroslav Caha	ODP.PROJ.PROFESE Zdeněk Musil	KONTROLOVAL Zdeněk Musil	ODP.PROJ.STAVBY Ing.arch.M.Drbálek	ESTING s.r.o. Tyršova 48, 675 22 Stařeč
OKRES: Žďár nad Sázavou		OBEC: Bory		
INVESTOR: Obec Bory, Bory 232, 594 61 Bory				

NOVOSTAVBA OBJEKTU OBČANSKÉ VYBAVENOSTI BORY parc.č. 94,95, 96/1 v k.ú Dolní Bory 2.2.0.4.01 Novostavba občanské vybavenosti D.1.2.5 TPS – Silnoproud	FORMAT	2 A4
	DATUM	01/2025
	STUPEN	DPPS
	MERITKO	1:100
	ZAK.CISLO: 010/2025	
Půdorys střechy – hromosvod	ARCHIVNI CISLO	C.VYKRESU D.1.2.5.2.08