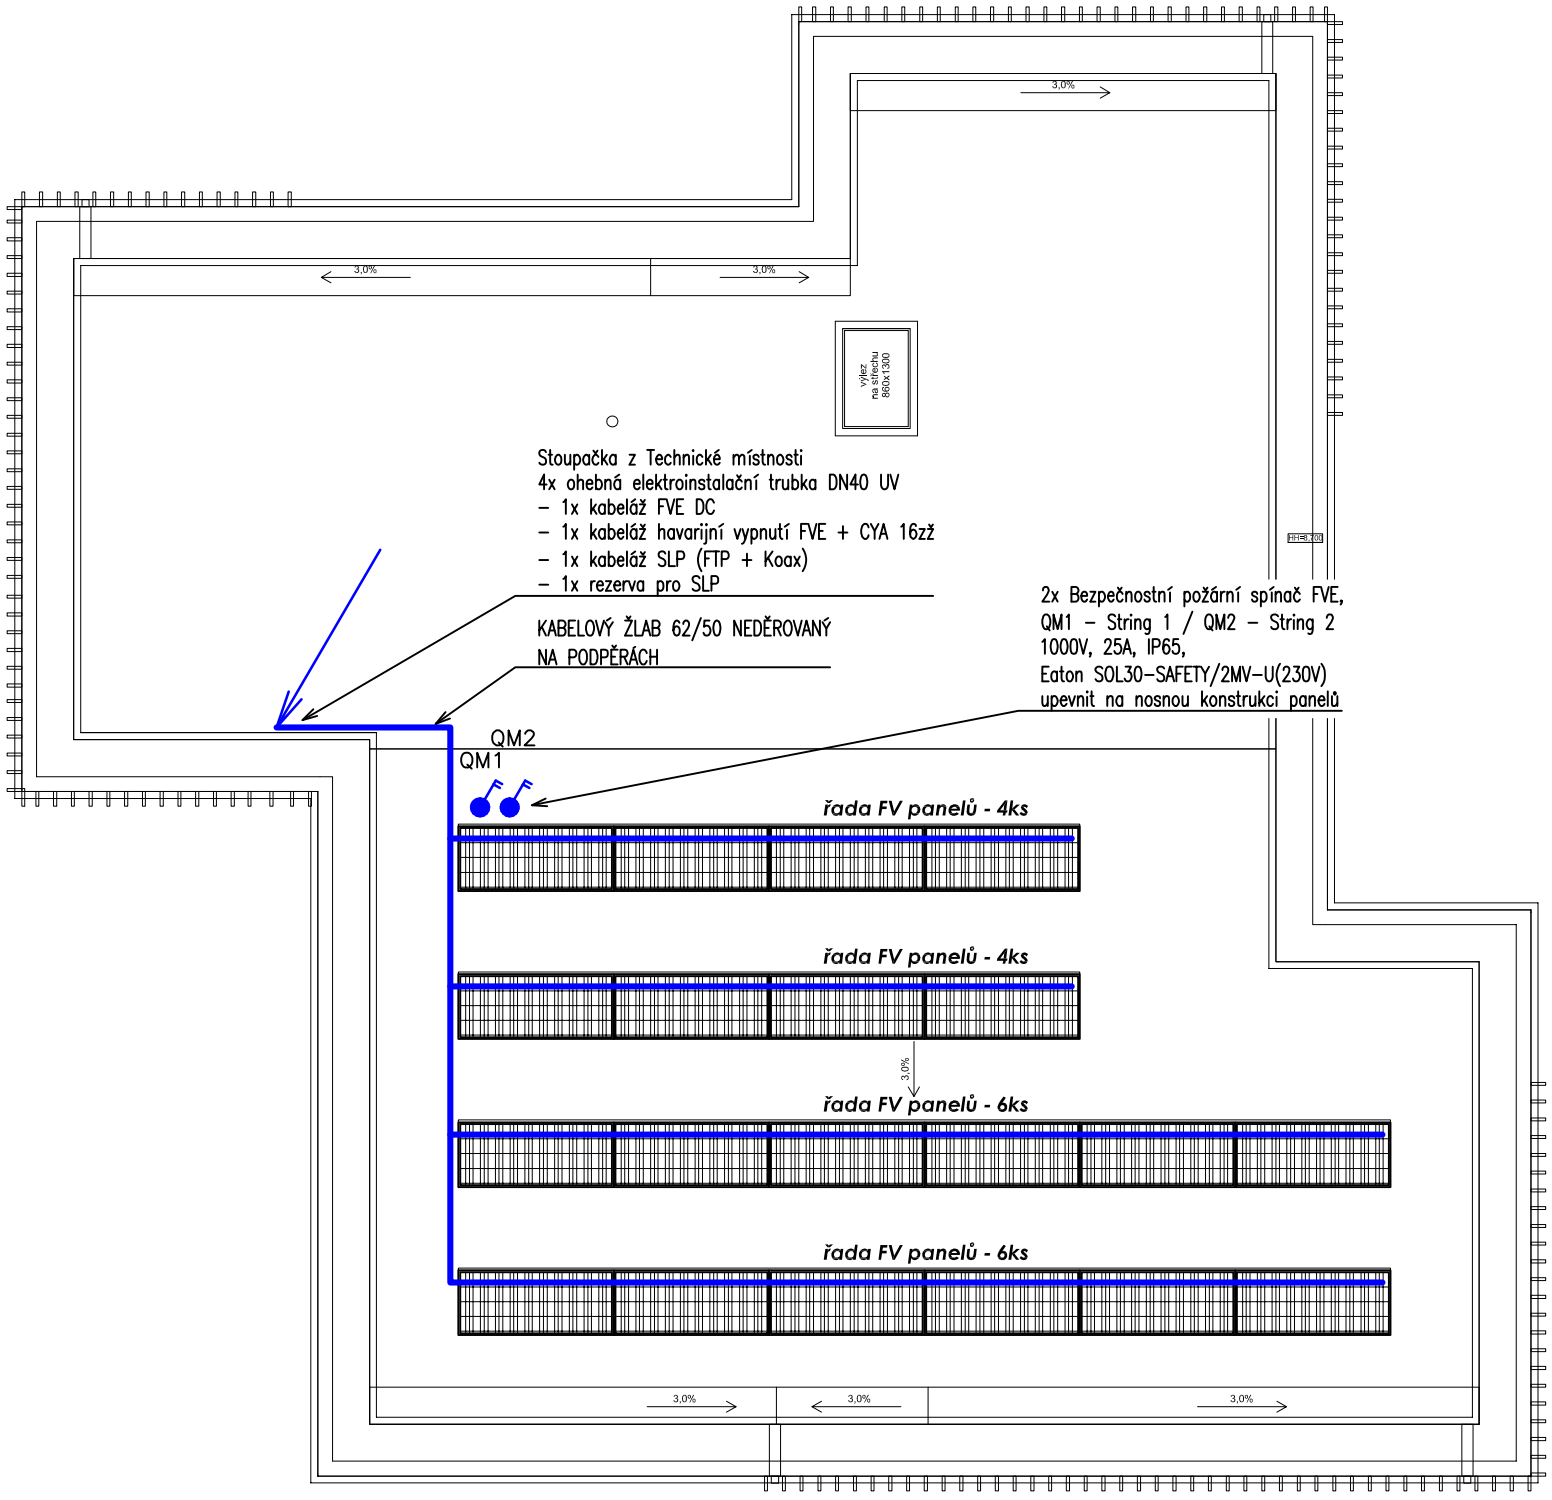

VYPRACOVAL	ODP.PROJ.PROFESE	KONTROLOVAL	ODP.PROJ.STAVBY	ESTING s.r.o.
Miroslav Caha	Zdeněk Musil	Zdeněk Musil	Ing.arch.M.Drbálek	Tyršova 48, 675 22 Stařeč

OKRES: Žďár nad Sázavou		OBEC: Bory	
INVESTOR: Obec Bory, Bory 232, 594 61 Bory			
NOVOSTAVBA OBJEKTU OBČANSKÉ VYBAVENOSTI BORY parc.č. 94,95, 96/1 v k.ú Dolní Bory 2.2.0.4.01 Novostavba občanské vybavenosti D.1.2.5 TPS – Silnoproud	FORMAT	2 A4	
	DATUM	01/2025	
	STUPEN	DPPS	
	MERITKO	1:100	
	ZAK.CISLO: 010/2025		
Půdorys střechy – FVE	ARCHIVNI CISLO	C.VYKRESU	D.1.2.5.2.09