SLP – multimediální rozvodnice
Rack 19", 18U, napájení 230V z R1 (2x zásuvka 230V), instalovaný v m.č.1.09
10x vývod UTP cat.6 ukončený zásuvkou RJ45 v 1.NP (2x1.03, 1x1.04, 1x1.05, 1x1.06, 3x1.09, 2x1.10)
14x vývod UTP cat.6 ukončený zásuvkou RJ45 v 1.NP (8x2.02, 6x2.03)
2x vývod UTP cat.6 ukončený volným vývodem pro připojení IP kamery (zádveří / schodiště)
6x vývod FTP cat.6 ukončený volným vývodem na fasádě pro připojení IP kamery
1x vývod UTP cat.6 ukončený volným vývodem do rozvaděče RH
1x vývod UTP cat.6 ukončený volným vývodem do rozvaděče výtahu
1x vývod FTP cat.6 ukončený volným vývodem na střeše (WIFI přijímač) v trubce D40 UV
– veškerá kabeláž bude vedena nad podhledem a v el. instalačních trubkách pod omítkou přes odbočné instalační krabice
+ 1x rezervní trubka D40 UV z rozvaděče SLP na střechu (ukončit zátkou)
+ 1x rezervní trubka HDPE 40 do venkovního prostoru, ukončená zátkou ve výkopu (příprava pro optický kabel)

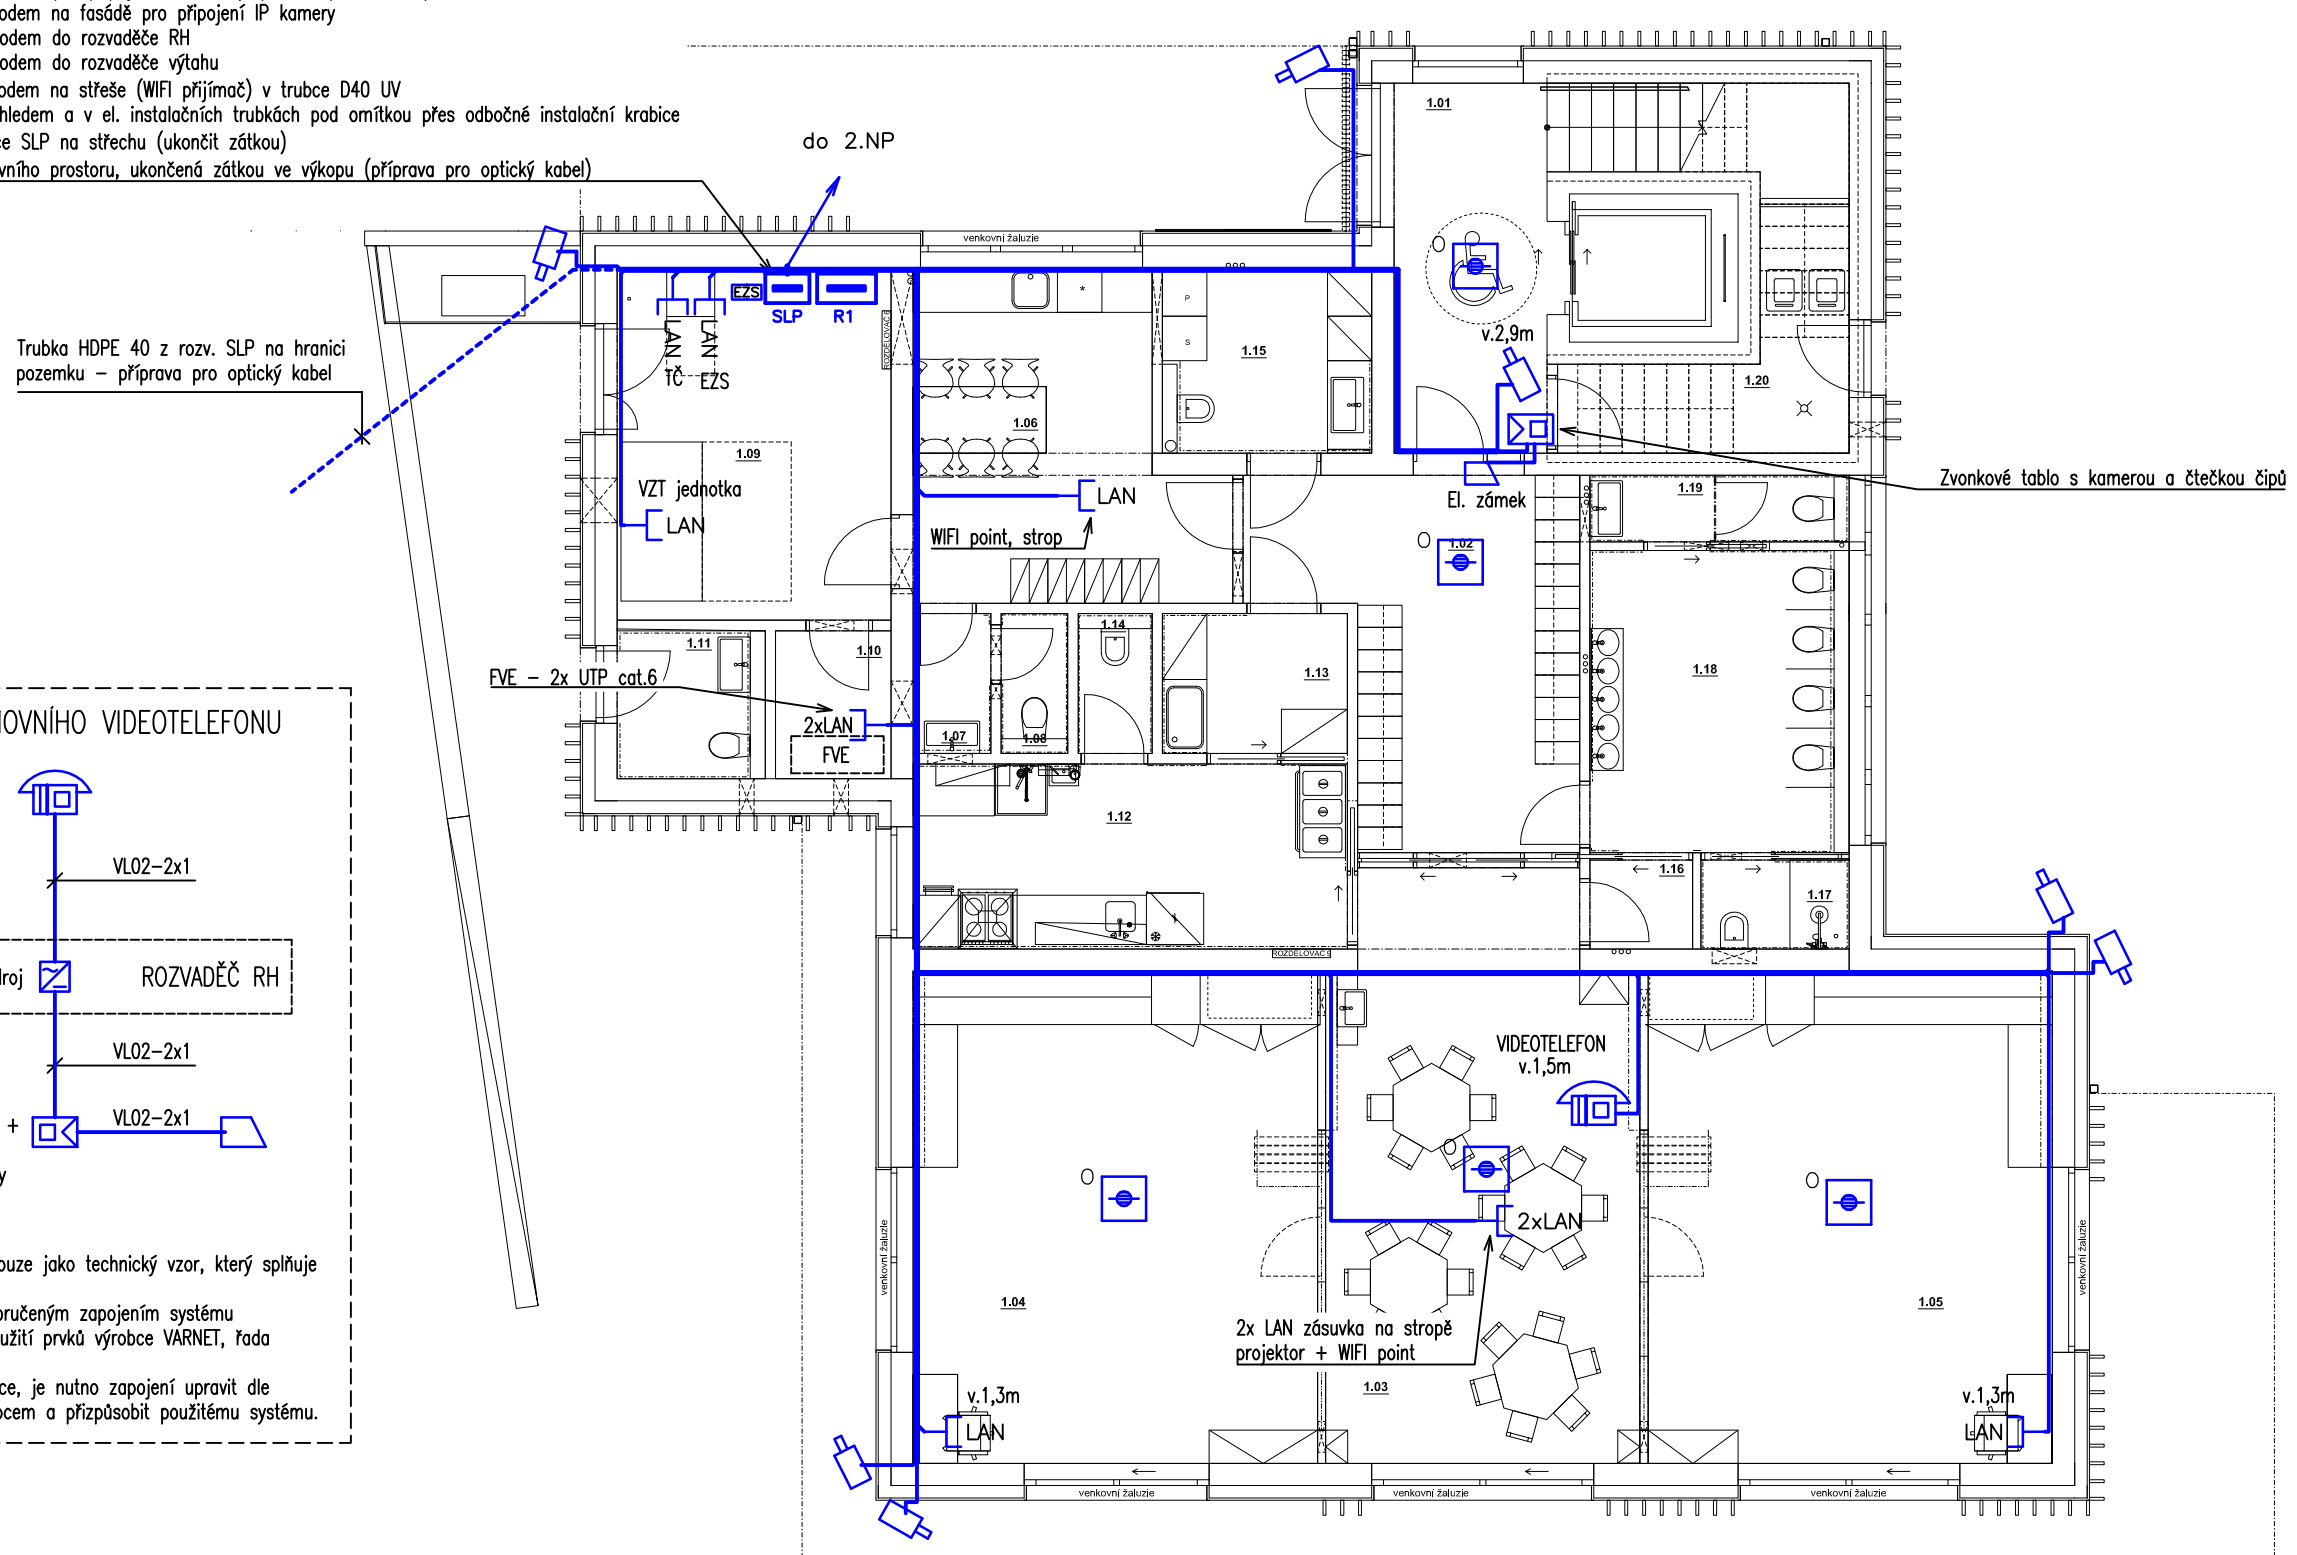

BLOKOVÉ SCHÉMA DOMOVNÍHO VIDEOTELEFONU

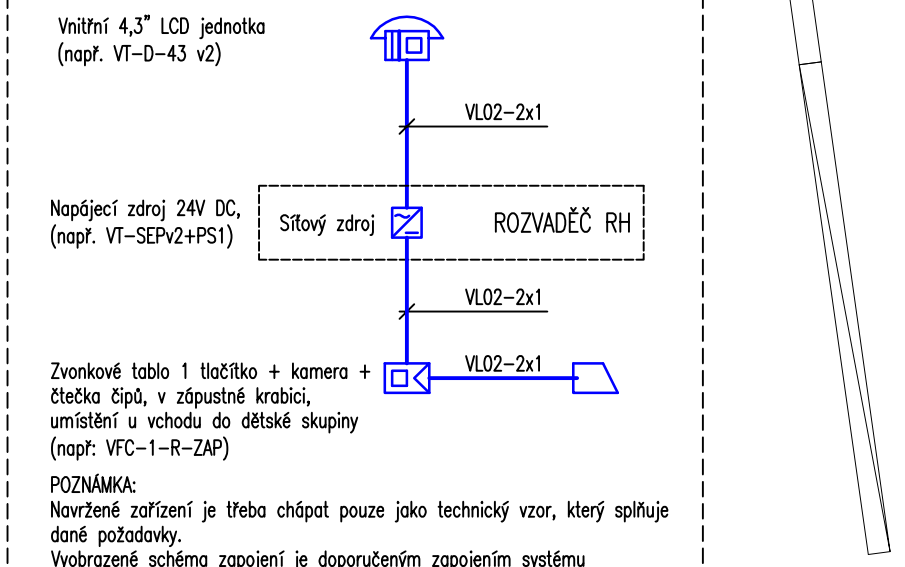

POZNÁMKA:
Navržené zařízení je třeba chápat pouze jako technický vzor, který splňuje daně požadavky.
Vyobrazené schéma zapojení je doporučeným zapojením systému videotelefonu pro 1 účastníka při použití prvků výrobce VARNET, řada V–LINE.
V případě použití prvků jiného výrobce, je nutno zapojení upravit dle schéma zapojení doporučeného výrobcem a přizpůsobit použitému systému.

LEGENDA:

- LAN DATOVÁ ZÁSUVKA, RJ45, cat.6
- 2xLAN DATOVÁ ZÁSUVKA, 2x RJ45, cat.6
- DOMOVNÍ VIDEOTELEFON
- ZVONKOVÉ TABLO S KAMEROU
- EL. ZÁMEK
- AUTONOMNÍ POŽÁRNÍ HLÁSIČ – Kombinovaný detektor kouře se sirénou
- VÝVOD PRO IP KAMERU

VYPRACOVAL Miroslav Caha	ODP.PROJ.PROFESE Zdeněk Musil	KONTROLOVAL Zdeněk Musil	ODP.PROJ.STAVBY Ing.arch.M.Drbálek

ESTING s.r.o.
Tyršova 48, 675 22 Stařeč

OKRES: Žďár nad Sázavou — OBEC: Bory
INVESTOR: Obec Bory, Bory 232, 594 61 Bory

NOVOSTAVBA OBJEKTU OBČANSKÉ VYBAVENOSTI BORY
parc.č. 94,95, 96/1 v k.ú Dolní Bory
2.2.0.4.01 Novostavba občanské vybavenosti
D.1.2.6 TPS – elektronické komunikace

Půdorys 1.NP – Elektroinstalace slaboproud

FORMAT	2 A4
DATUM	01/2025
STUPEN	DPPS
MERITKO	1:100
ZAK.CISLO: 010/2025	
ARCHIVNI CISLO	C.VYKRESU D.1.2.6.2.01