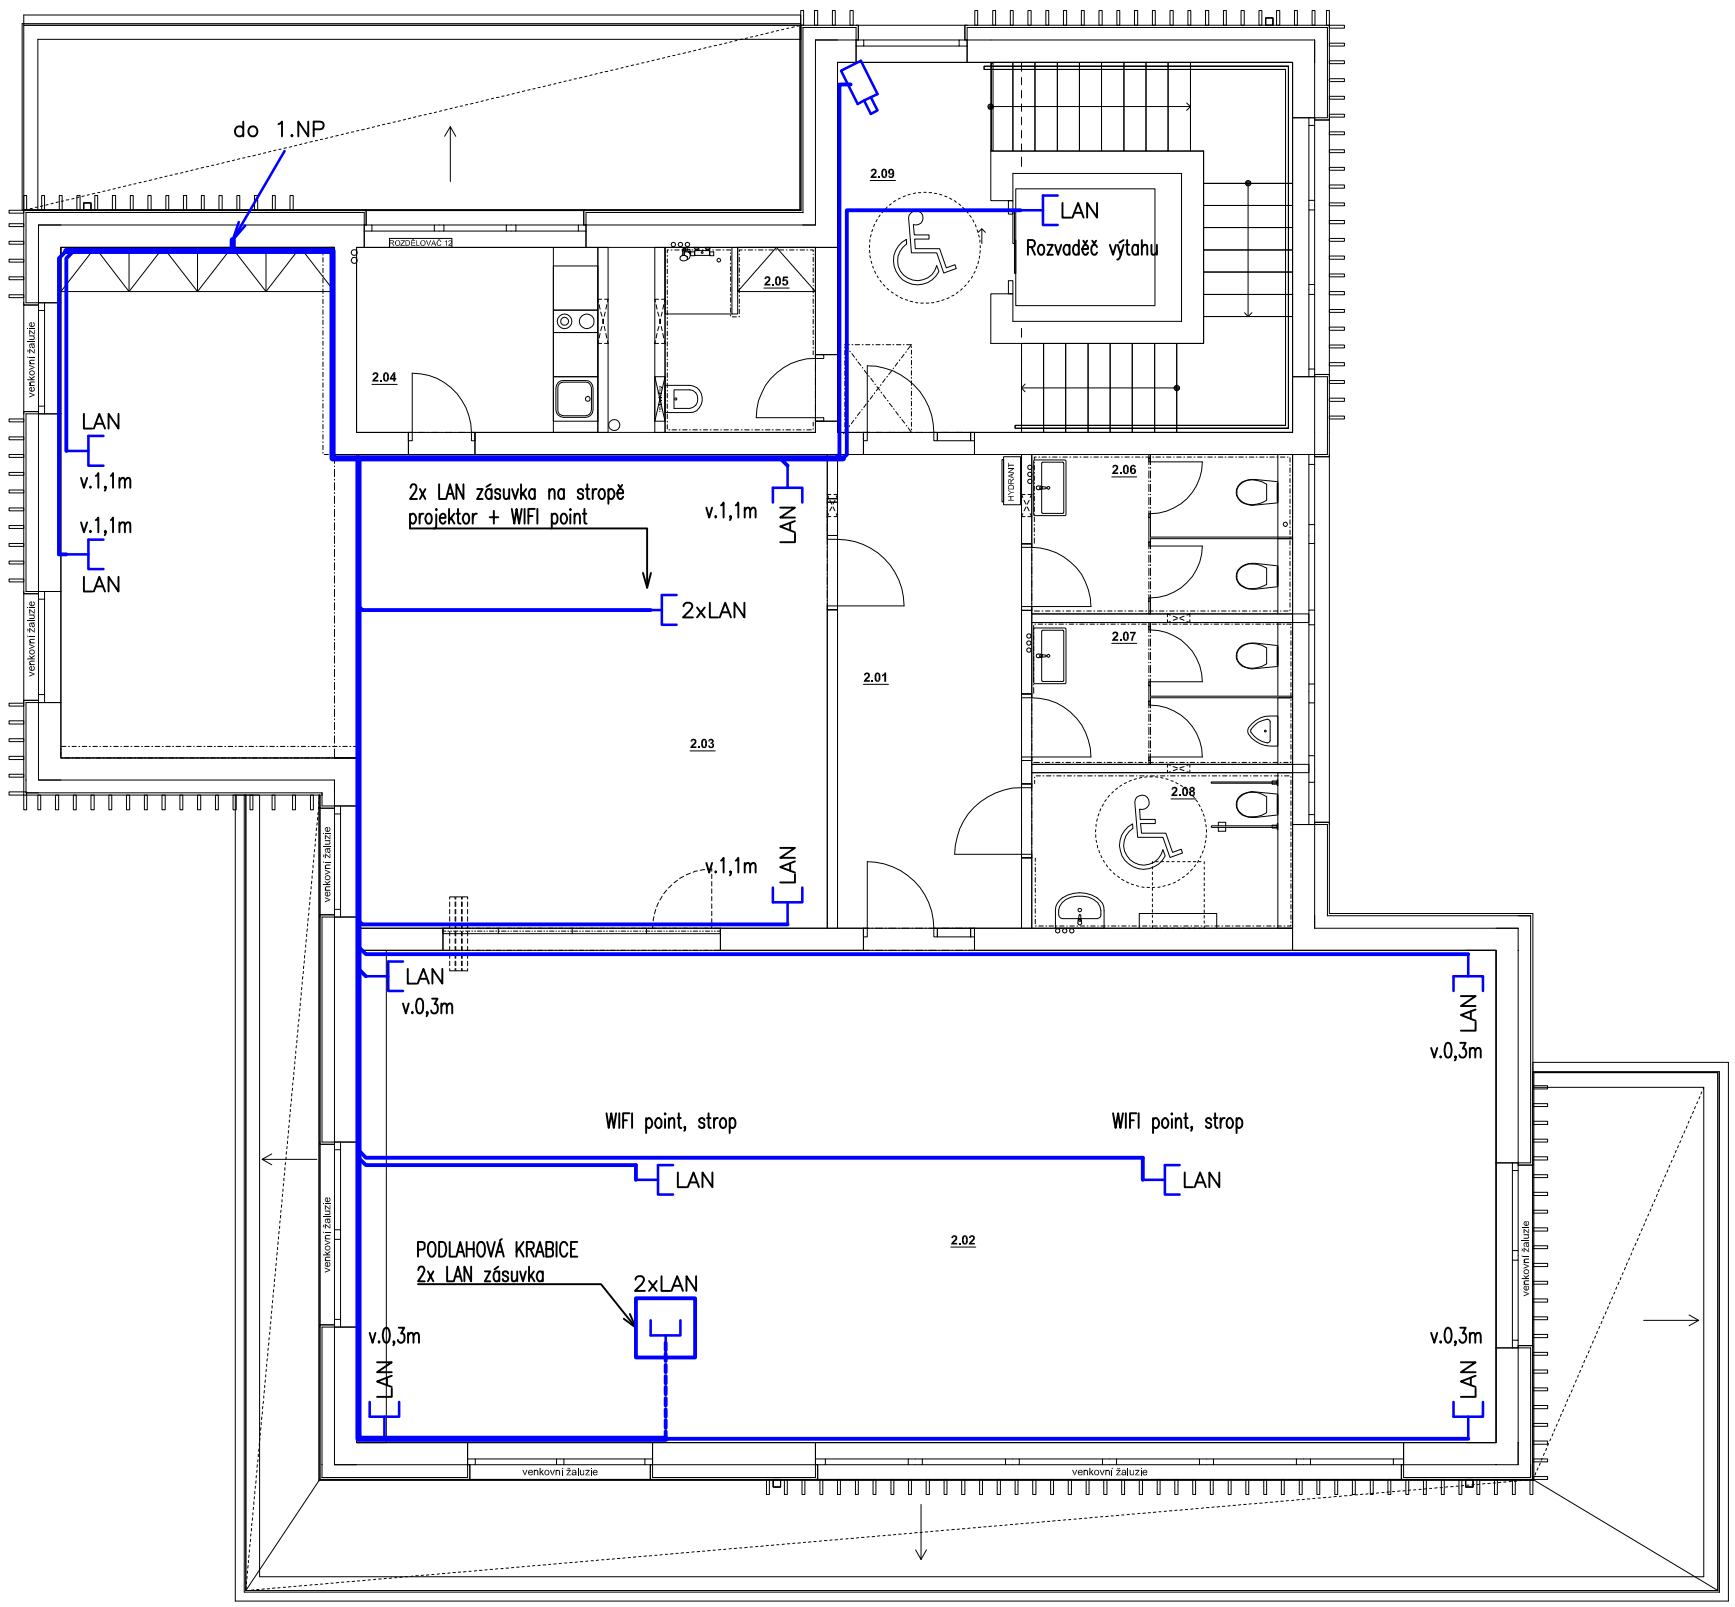

LEGENDA:

- LAN — DATOVÁ ZÁSUVKA, RJ45, cat.6
- 2xLAN — DATOVÁ ZÁSUVKA, 2x RJ45, cat.6
- DOMOVNÍ VIDEOTELEFON
- ZVONKOVÉ TABLO S KAMEROU
- EL. ZÁMEK
- AUTONOMNÍ POŽÁRNÍ HLÁSIČ – Kombinovaný detektor kouře se sirénou
- VÝVOD PRO IP KAMERU

VYPRACOVAL Miroslav Caha	ODP.PROJ.PROFESE Zdeněk Musil	KONTROLOVAL Zdeněk Musil	ODP.PROJ.STAVBY Ing.arch.M.Drbálek	ESTING s.r.o. Tyršova 48, 675 22 Stařeč
OKRES: Žďár nad Sázavou		OBEC: Bory		
INVESTOR: Obec Bory, Bory 232, 594 61 Bory				

NOVOSTAVBA OBJEKTU OBČANSKÉ VYBAVENOSTI BORY
parc.č. 94,95, 96/1 v k.ú Dolní Bory
2.2.0.4.01 Novostavba občanské vybavenosti
D.1.2.6 TPS – elektronické komunikace

Půdorys 2.NP – Elektroinstalace slaboproud

FORMAT	8 A4
DATUM	01/2025
STUPEN	DPPS
MERITKO	1:50
ZAK.CISLO: 010/2025	
ARCHIVNI CISLO	C.VYKRESU D.1.2.6.2.02