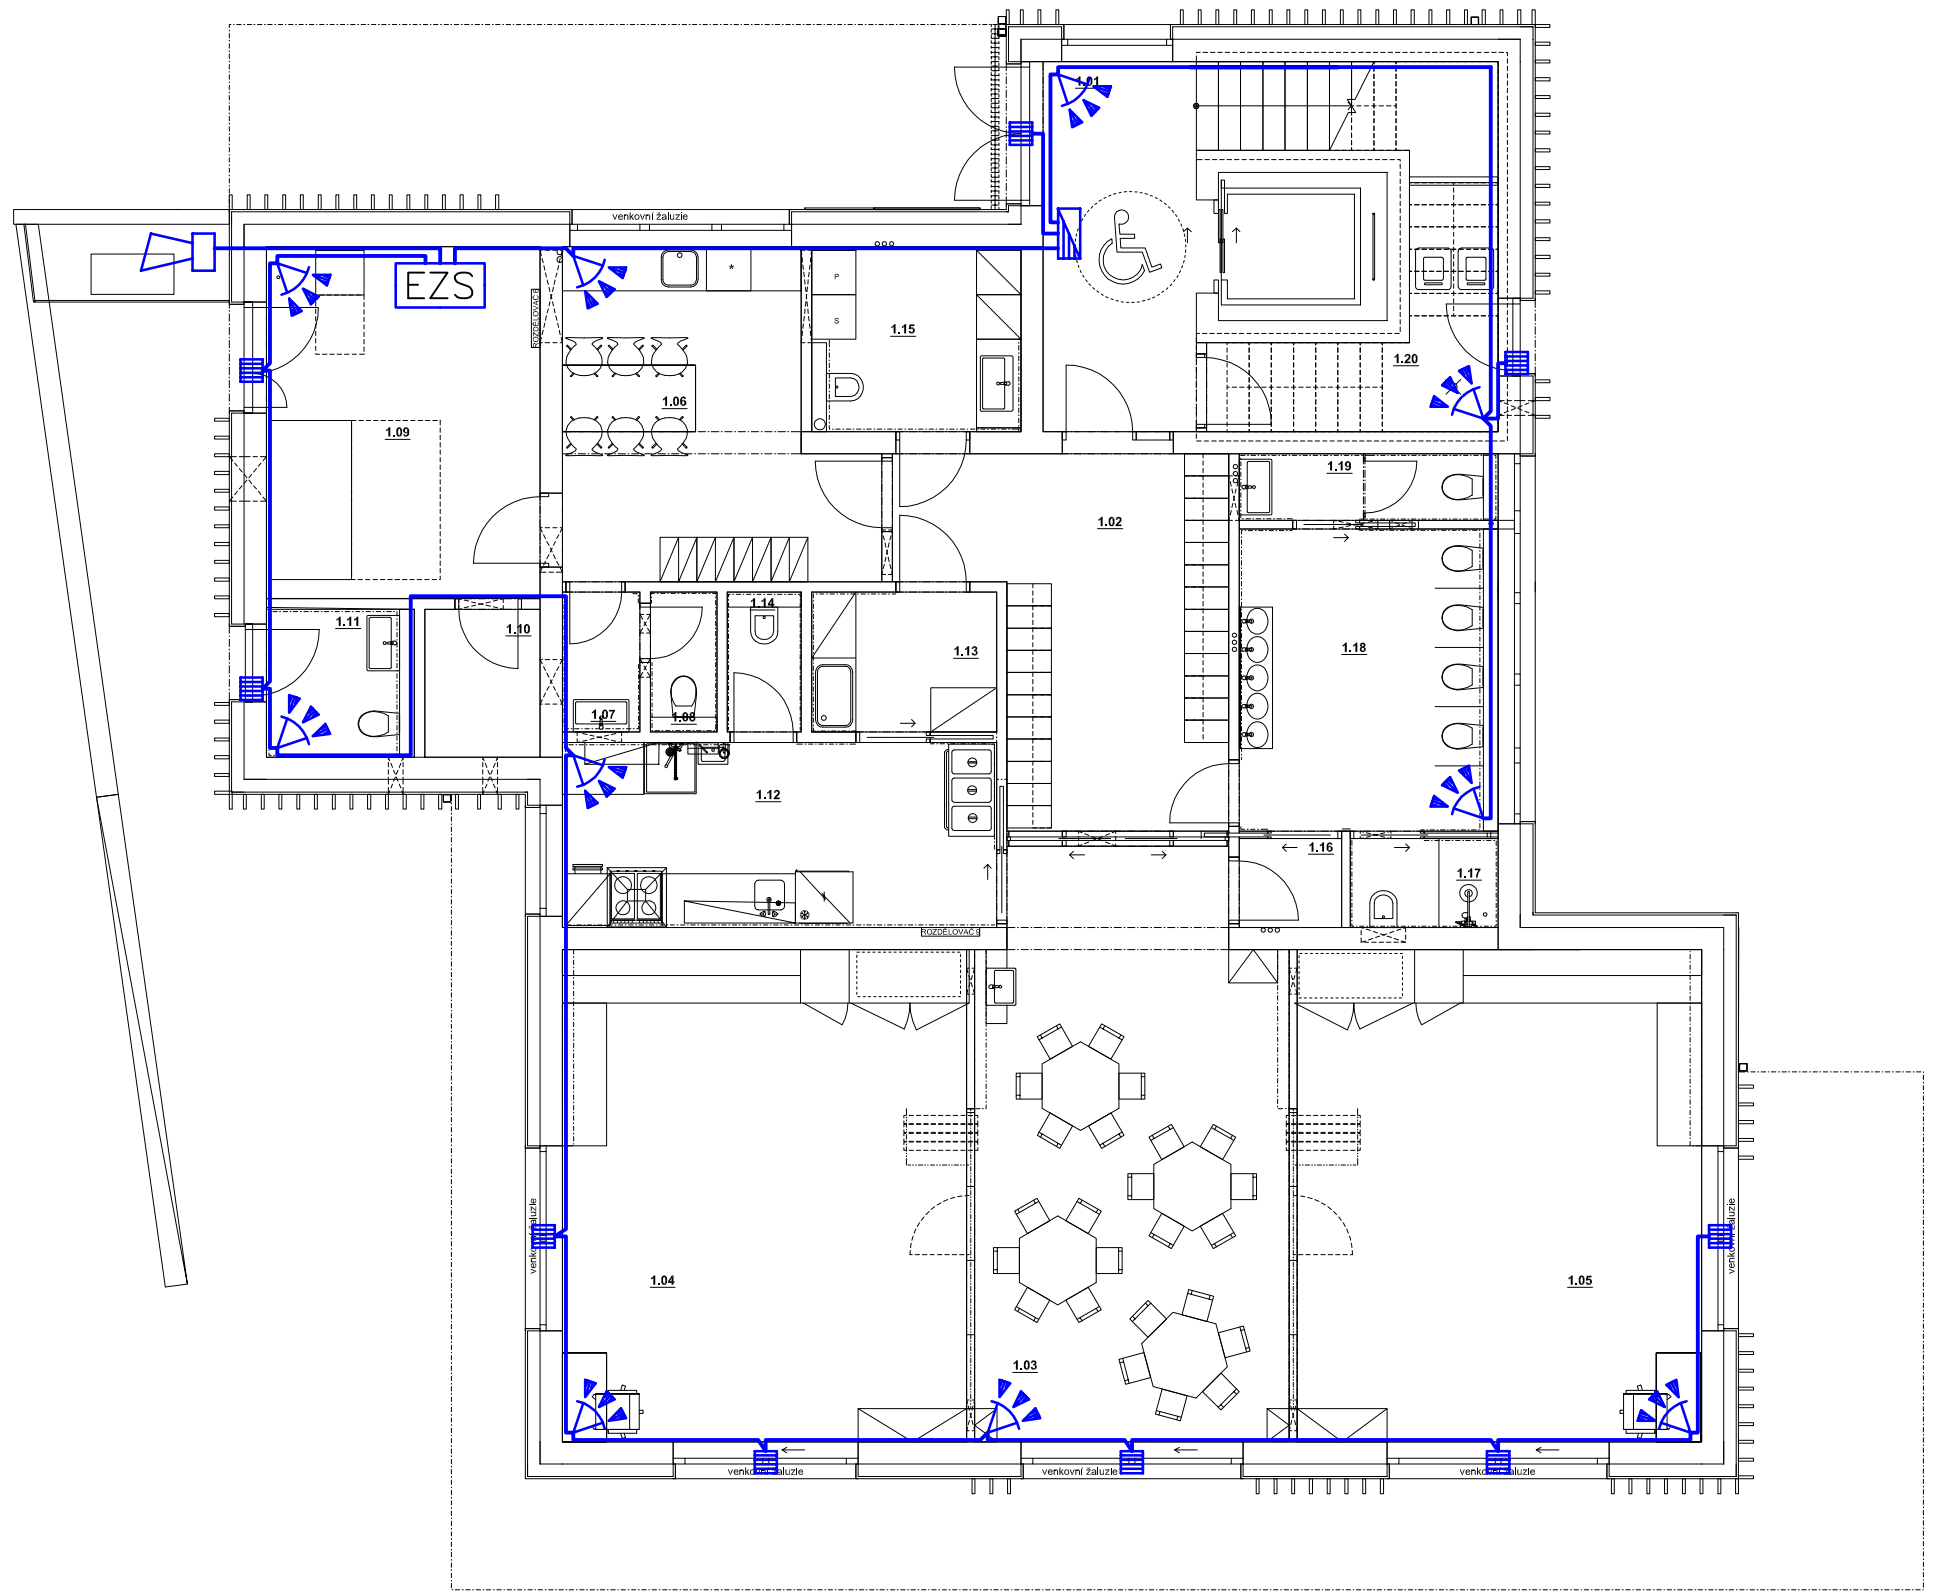

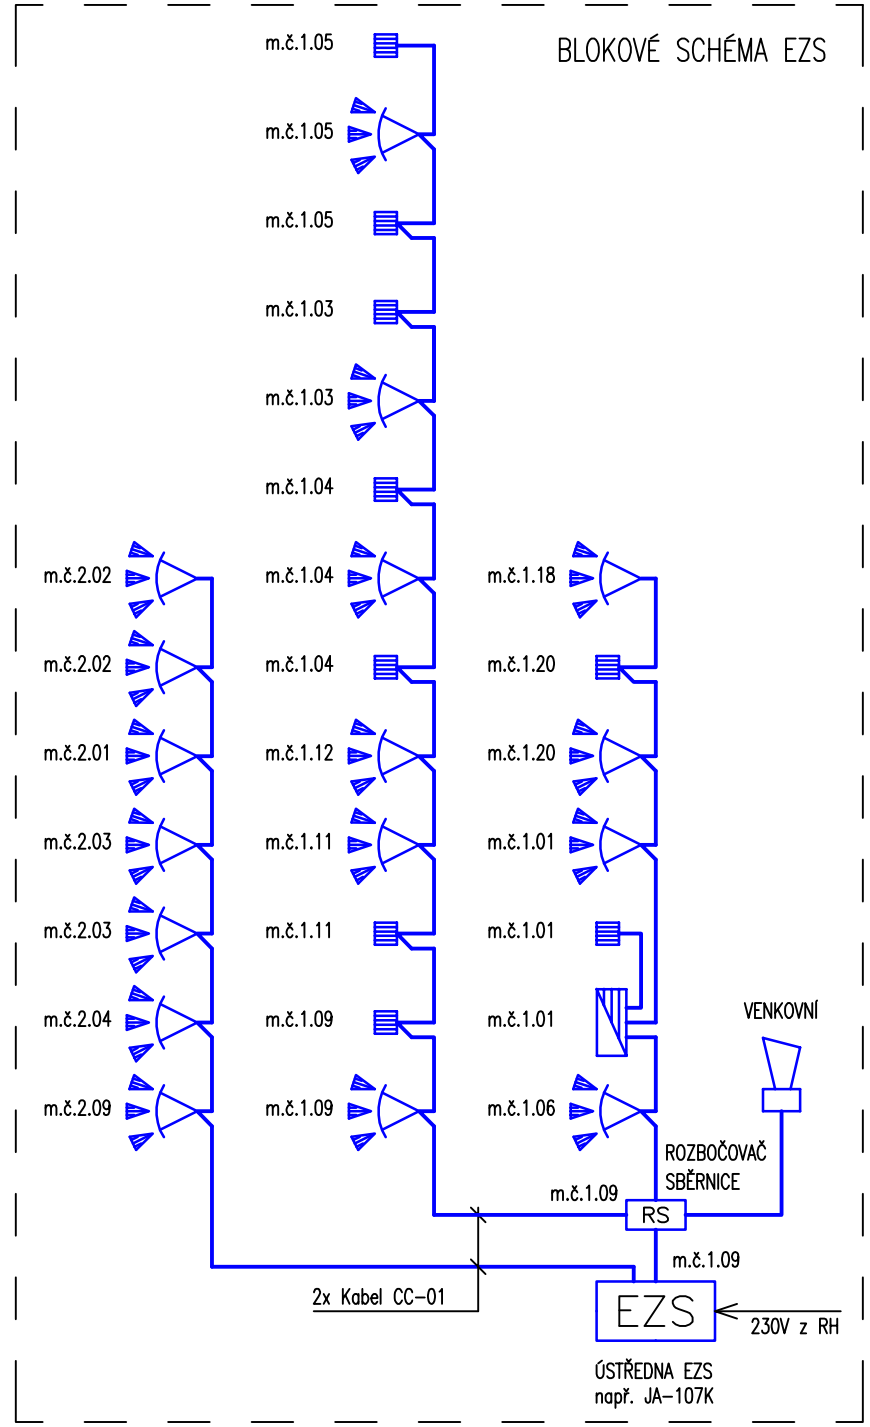

LEGENDA – EZS

- POHYBOVÉ ČIDLO PIR, DOSAH 12m, např. JA-110P
- MAGNETICKÝ KONTAKT, SBĚRNICOVÝ, např. JA-111M
- KLÁVESNICE EZS, např. JA-114E
- EZS – DIGITÁLNÍ ÚSTŘEDNA EZS, např. JA-107K + akumulátor
- RS – ROZBOČOVAČ SBĚRNICE, např. JA-110Z + JA-195PL
- SIRÉNA SBĚRNICOVÁ VENKOVNÍ, např. JA-115A

POZNÁMKA:
Kabelové vedení pro zařízení zabezpečovacího systému bude uloženo samostatně do samostatné kabelové trasy (v samostatných trubkách) dle ČSN 34 2300 ed.2.
Je nutné zajistit odstup min. 6cm při souběhu do 5m a odstup 20cm při souběhu nad 5m mezi silnoproudými a slaboproudými trasami dle ČSN 33 2000-5-52 ed.2 NA.4.5.10.7.

Připojení prvků EZS provést komunikačními kabely uloženými v elektroinstalačních trubkách pod omítkou, připojit z ústředny EZS v m.č. 1.09.
Koncové prvky systému EZS (detektory, klávesnice, siréna atd.) budou označeny po montáži a oživení systému na základě skutečného stavu dle adresných pozic ústředny.

VYPRACOVAL Miroslav Caha	ODP.PROJ.PROFESE Zdeněk Musil	KONTROLOVAL Zdeněk Musil	ODP.PROJ.STAVBY Ing.arch.M.Drbálek	ESTING s.r.o. Tyršova 48, 675 22 Stařeč
OKRES: Žďár nad Sázavou		OBEC: Bory		
INVESTOR: Obec Bory, Bory 232, 594 61 Bory				
NOVOSTAVBA OBJEKTU OBČANSKÉ VYBAVENOSTI BORY parc.č. 94,95, 96/1 v k.ú Dolní Bory 2.2.0.4.01 Novostavba občanské vybavenosti D.1.2.6 TPS – elektronické komunikace				FORMAT 2 A4 DATUM 01/2025 STUPEN DPPS MERITKO 1:100 ZAK.CISLO: 010/2025
Půdorys 1.NP – EZS				ARCHIVNI CISLO C.VYKRESU D.1.2.6.2.03