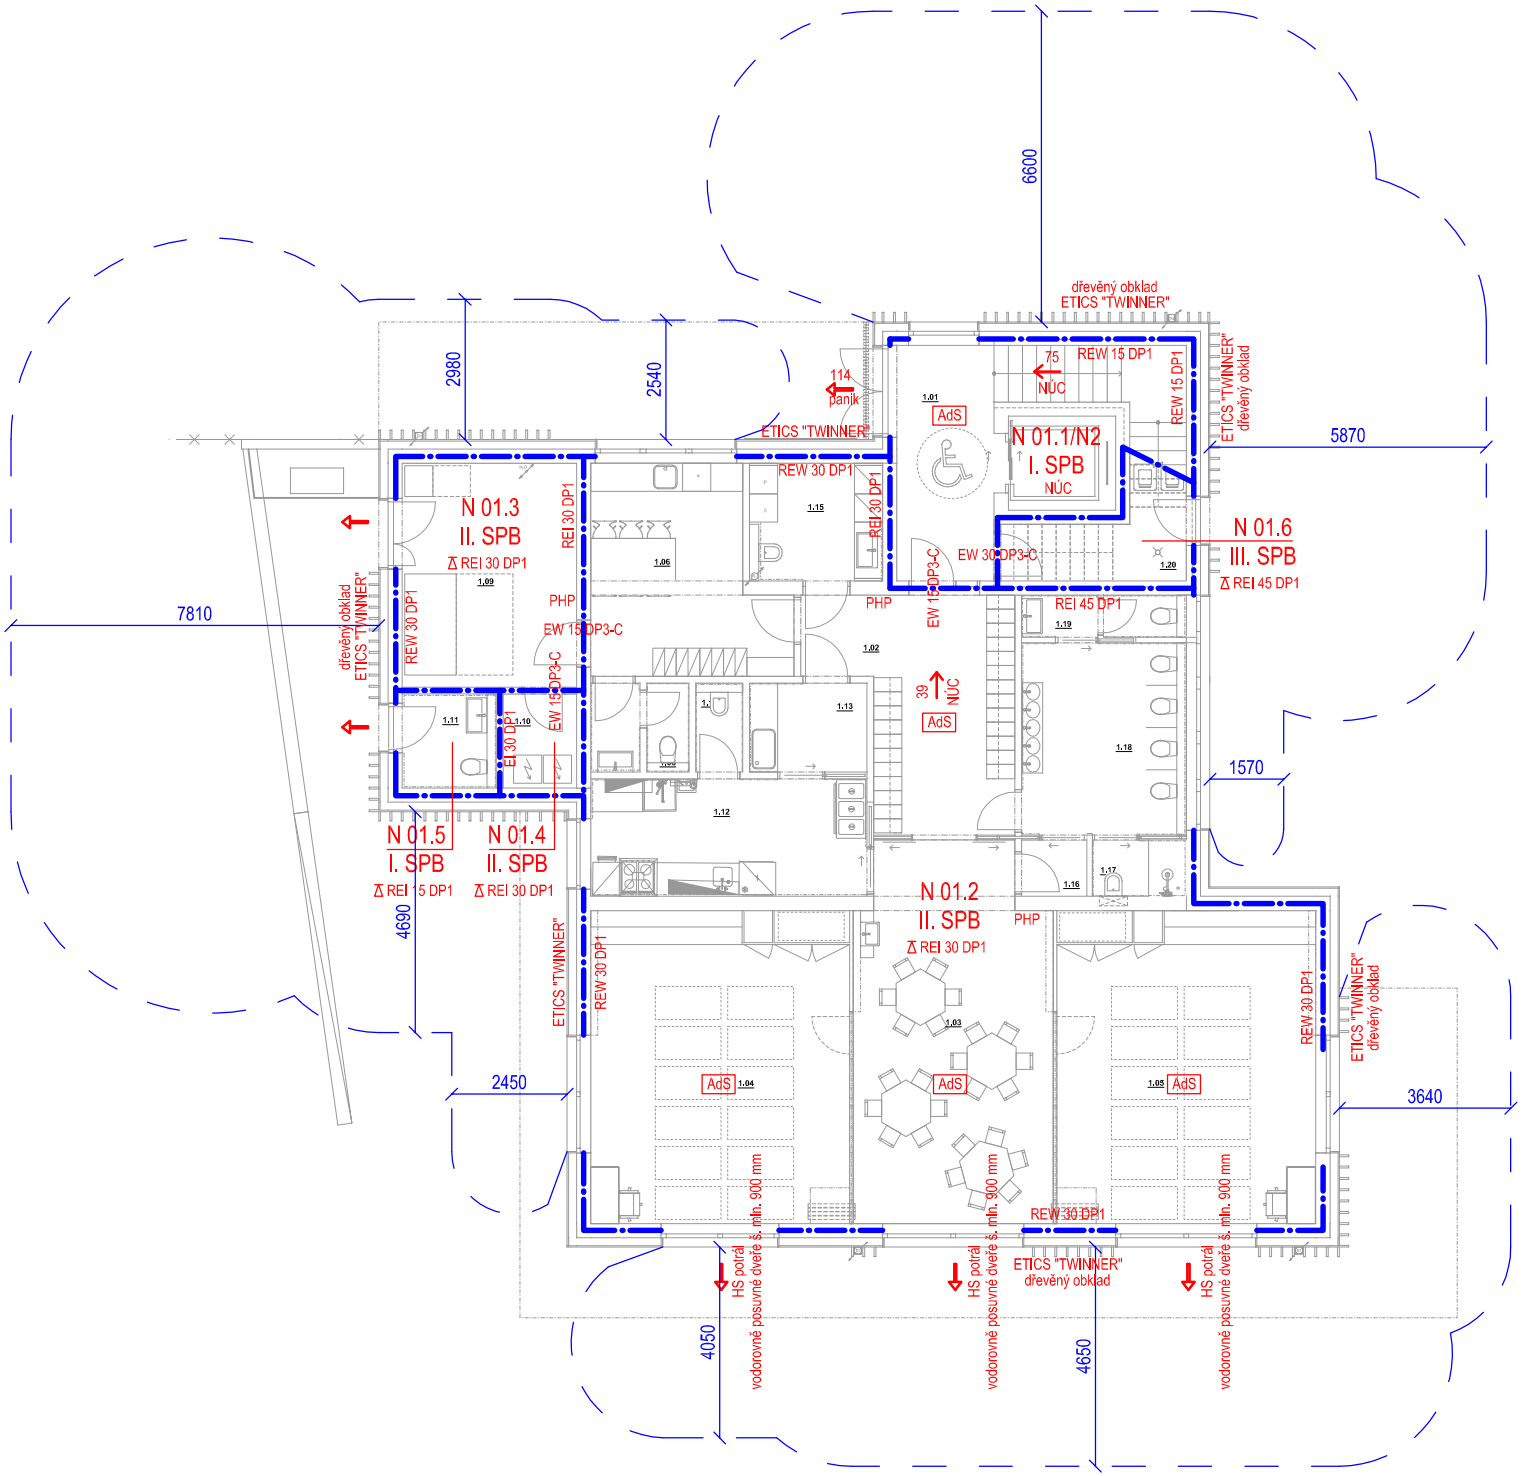

TABULKA MÍSTNOSTÍ 1.NP			
OZN.	**ÚČEL MÍSTNOSTI**	**PLOCHA (m2)**	**Nášlapná vrstva**
1.01	HALA/ SCHODIŠTĚ / VÝTAH	30,75	Keramická dlažba; Čistící zóna
1.02	ŠATNA	17,98	Keramická dlažba
1.03	JÍDELNA	32,76	Keramická dlažba
1.04	DENNÍ MÍSTNOST A	36,58	Sametový vinyl
1.05	DENNÍ MÍSTNOST B	36,58	Sametový vinyl
1.06	DENNÍ MÍSTNOST ZAMĚSTNANCI	16,52	Keramická dlažba
1.07	WC PŘEDSÍŇ ZAMĚSTNANCI	1,98	Keramická dlažba
1.08	WC ZAMĚSTNANCI	1,70	Keramická dlažba
1.09	TECHNICKÁ MÍTNOST	17,59	Epoxidový nátěr
1.10	TECHNICKÁ MÍSTNOST FVE	3,12	Epoxidový nátěr
1.11	VENKOVNÍ WC	4,03	Epoxidový nátěr
1.12	PŘÍPRAVNA	14,67	Vinyl
1.13	TERMOPORTY - MYTÍ	4,73	Vinyl
1.14	ÚKLID	1,89	Vinyl
1.15	ÚKLID / PRÁDLO	7,08	Keramická dlažba
1.16	PŘEDSÍŇKA	1,66	Keramická dlažba
1.17	MYTÍ NOČNÍKŮ/ SPRCHA	2,40	Keramická dlažba
1.18	KOUPELNA	14,30	Keramická dlažba
1.19	WC ZAMĚSTNANCI	3,15	Keramická dlažba
1.20	ODPADKY	7,33	Epoxidový nátěr
		256,78 m²	

LEGENDA OZNAČENÍ:

- Hranice požárních úseků
- N 01.2 — Označení požárního úseku
- II. SPB — Stupeň požární bezpečnosti
- REI 30 DP1 — Požadovaná požární odolnost stropu
- EI/REI 30/45 DP1 — Požadovaná požární odolnost požární stěny
- EW 15/30 DP3-C — Dveře ve funkci požárního uzávěru
- REW 15/30/45 DP1 — Požadovaná požární odolnost obvodové stěny
- ETICS "TWINNER" — Kontaktní zateplovací systém EPS + krycí vrstva MW
- dřevěný obklad — Dřevený fasádní obklad - částečně požárně otevřená plocha
- PHP — Přenosný hasicí přístroj
- AdS — Zařízení autonomní detekce a signalizace
- 39 NÚC — Směr úniku a počet osob na nechráněné ÚC
- NÚC — Východ na volné prostranství
- 114 panik — Počet evakuovaných osob z objektu
- Dveře s nouzovým dveřním uzávěrem
- Požárně nebezpečný prostor

0,000 = 519,760 m.n.m.B.p.v.

STAVBA:
NOVOSTAVBA OBJEKTU OBČANSKÉ VYBAVENOSTI BORY
parc.č.94, 95 a 96/1 v k.ú. Dolní Bory

MÍSTO: parc.č. 94,95, 96/1 v k.ú Dolní Bory

OBJEKT: Novostavba občanské vybavenosti

ČÁST: D.1.1. - ARCHITEKTONICKO - STAVEBNÍ ŘEŠENÍ (AS)

INVESTOR: Obec Bory, Bory 232, 594 61 Bory, www.bory.cz

ZÁSTUPCE INVESTORA: Ing. Lucie Dostálová, Bory 232 Bory 594 61, M: +420 724 187 004, e-mail: obec@bory.cz

GENERÁLNÍ PROJEKTANT: D+Architekti s.r.o., Palánka 214/10, 674 01 Třebíč, M: +420 605 561 649, e-mail: drbalek@darchitekti.cz, web: www.darchitekti.cz

ZPRACOVATEL ČÁSTI: D+Architekti s.r.o., Palánka 214/10, 674 01 Třebíč, M: +420 605 561 649, e-mail: drbalek@darchitekti.cz, web: www.darchitekti.cz

ZODPOVĚDNÝ PROJEKTANT: Ing. arch. Milan Drbálek, autorizovaný architekt ČKA 06327

HLAVNÍ INŽENÝR PROJEKTU: Ing. arch. Milan Drbálek

VYPRACOVAL: Ing. David Švarček

Ing. DAVID ŠVARČEK, autorizovaný inženýr pro požární bezpečnost staveb, Autorizovaný inženýr ČKAIT - 1400274

NÁZEV VÝKRESU: **PŮDORYS 1. NP - požární úseky**

MĚŘÍTKO:	STUPEŇ:
1:100	DPPS
DATUM: 12/2024	PROJEKT: Z24_13
STAVEBNÍ OBJEKT - ČÍSLO VÝKRESU: **2.2.0.4.01-D.3.1**	FORMÁT: