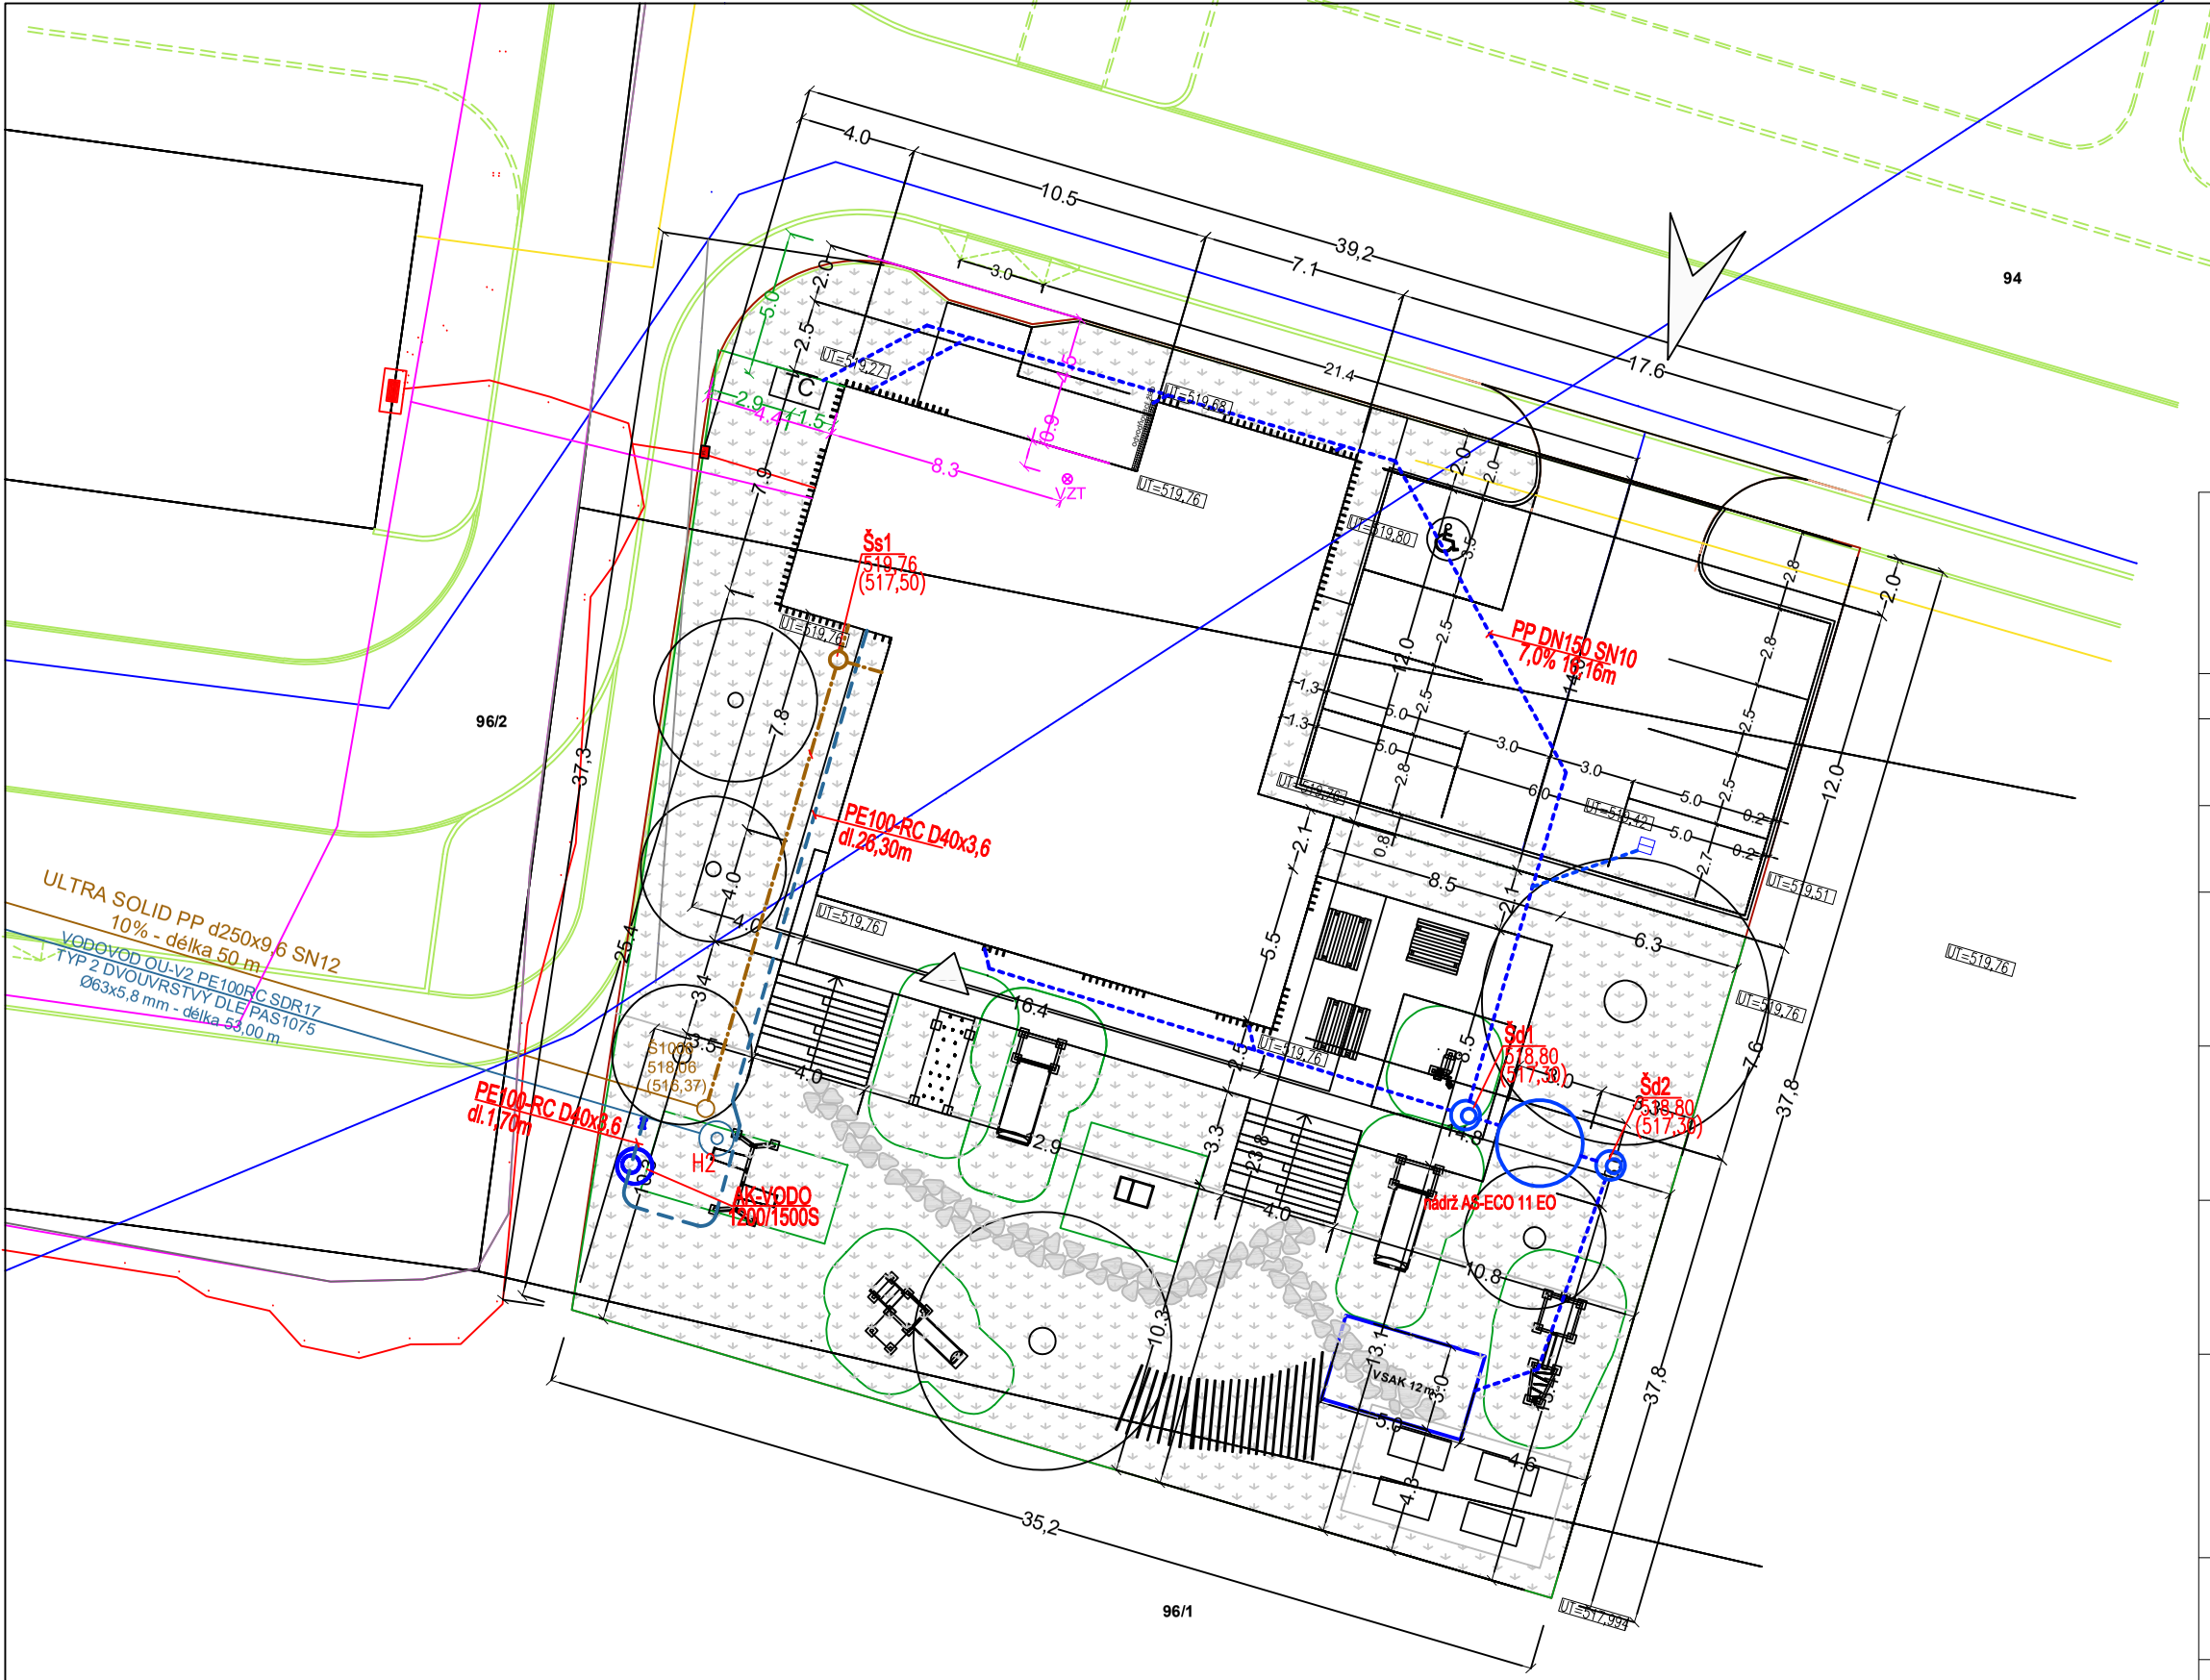

AKCE :

NOVOSTAVBA OBJEKTU OBČANSKÉ VYBAVENOSTI BORY
parc.č.94, 95 a 96/1 v k.ú. Dolní Bory

MÍSTO : parc.č. 94,95, 96/1 v k.ú Dolní Bory

OBJEKT :

2.2.6.4.06 - Přípojka vodovodu

ČÁST :

D.1.1.2 VÝKRESOVÁ ČÁST

INVESTOR :

Obec Bory
Bory 232
594 61 Bory
www.bory.cz

ZÁSTUPCE INVESTORA :

Ing. Lucie Dostálová
Bory 232 Bory 594 61
M: +420 724 187 004
e-mail: obec@bory.cz

GENERÁLNÍ PROJEKTANT:

D+Architekti s.r.o.
Polanka 214/10, 674 01 Třebíč
M: +420 605 561 649
e-mail: drbalek@darchitekti.cz
web: www.darchitekti.cz

ZPRACOVATEL ČÁSTI:

Ing. Kateřina Krechlerová
Sokolí 24, 674 01 Třebíč
M: +737 464 510
e-mail: k.krechlerova@volny.cz

ZODPOVĚDNÝ PROJEKTANT :

Ing. Kateřina Krechlerová
aut. technik pro techniku prostředí staveb, specializace vytápění a vzduchotechnika a zdrav.technika
ČKAIT, č. 1003426

HLAVNÍ INŽENÝR PROJEKTU :

Ing. arch. Milan Drbálek

VYPRACOVAL :

Ing. Kateřina Krechlerová

NÁZEV VÝKRESU :

Situace

MĚŘÍTKO :	STUPEŇ :	
1:250	**DPPS**	
DATUM :	PROJEKT :	PARÉ :
10/2024	Z24_13	

STAVEBNÍ OBJEKT - ČÍSLO VÝKRESU :

2.2.6.4.06 - D.1.1.2.1