
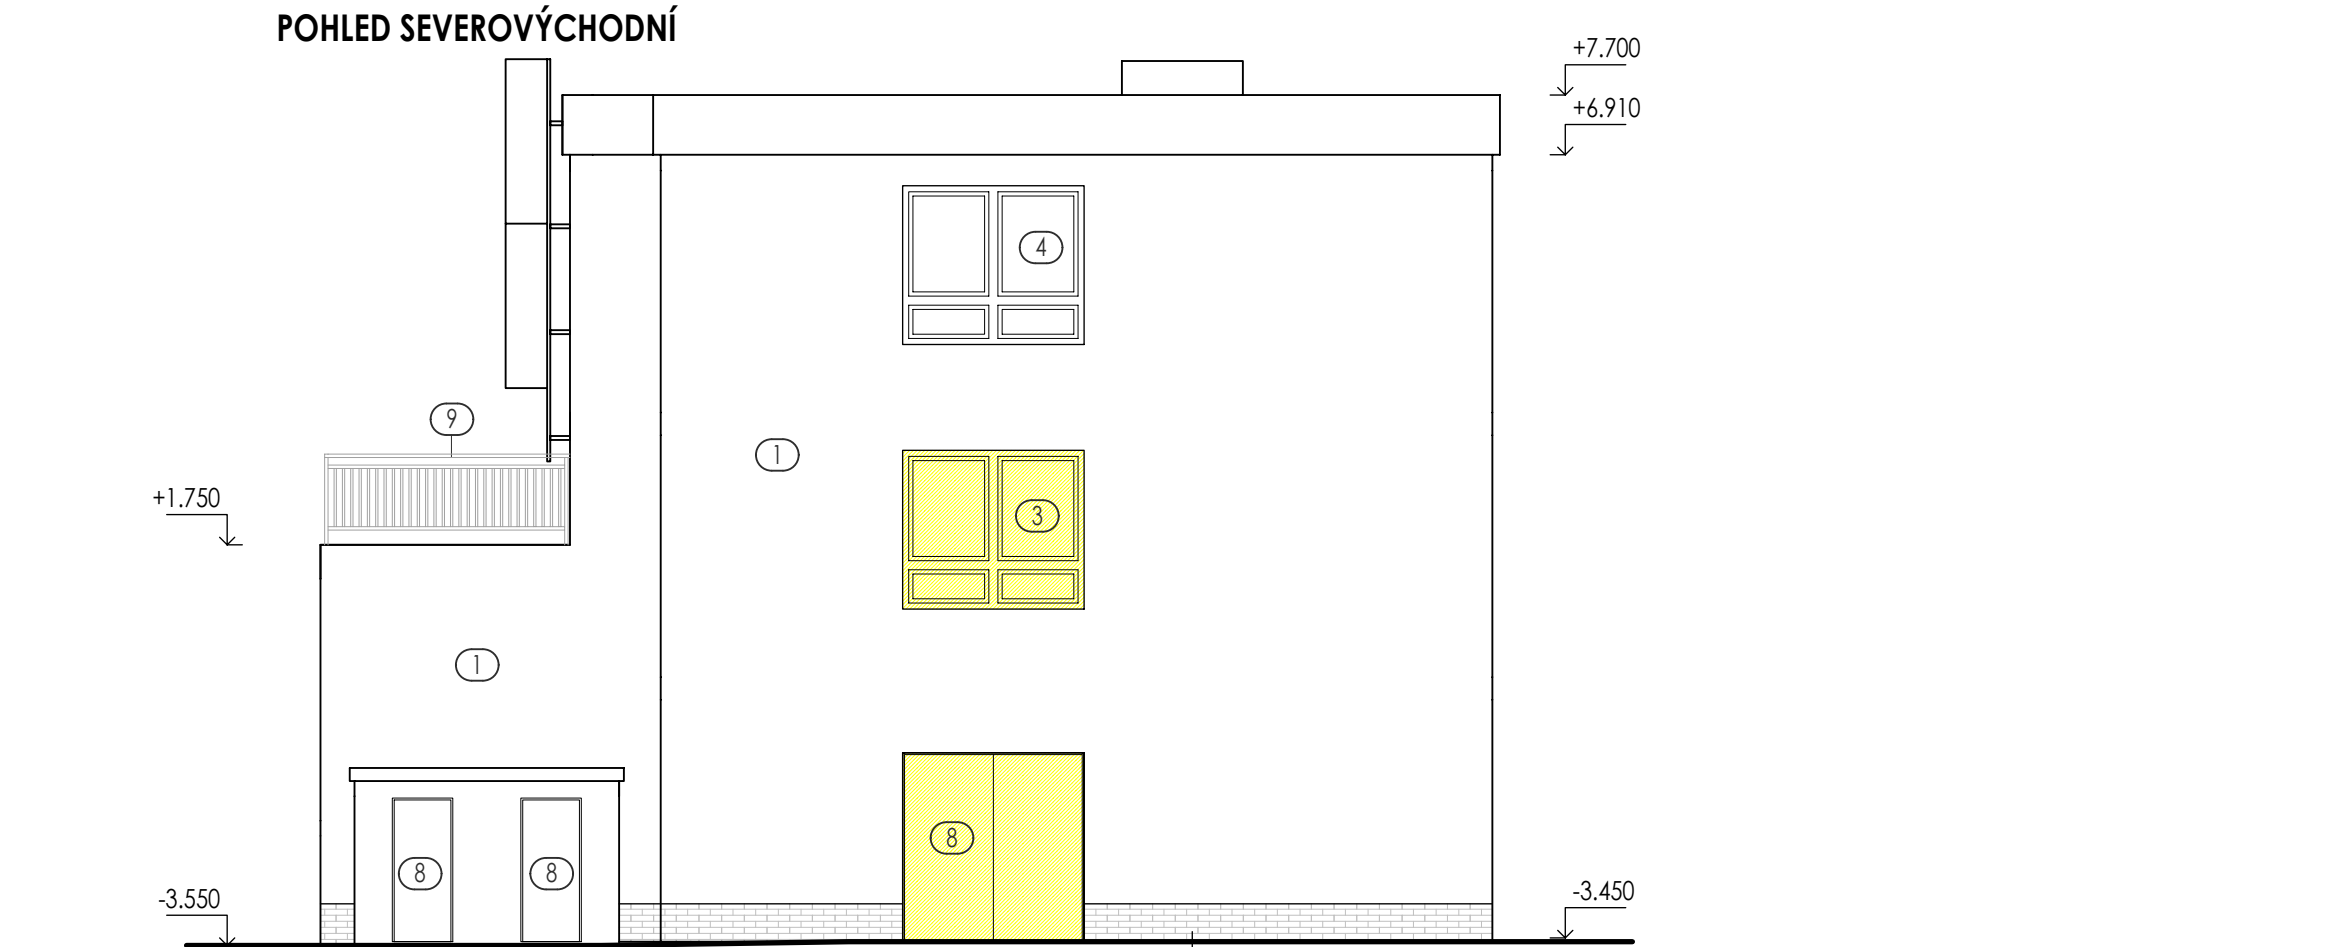
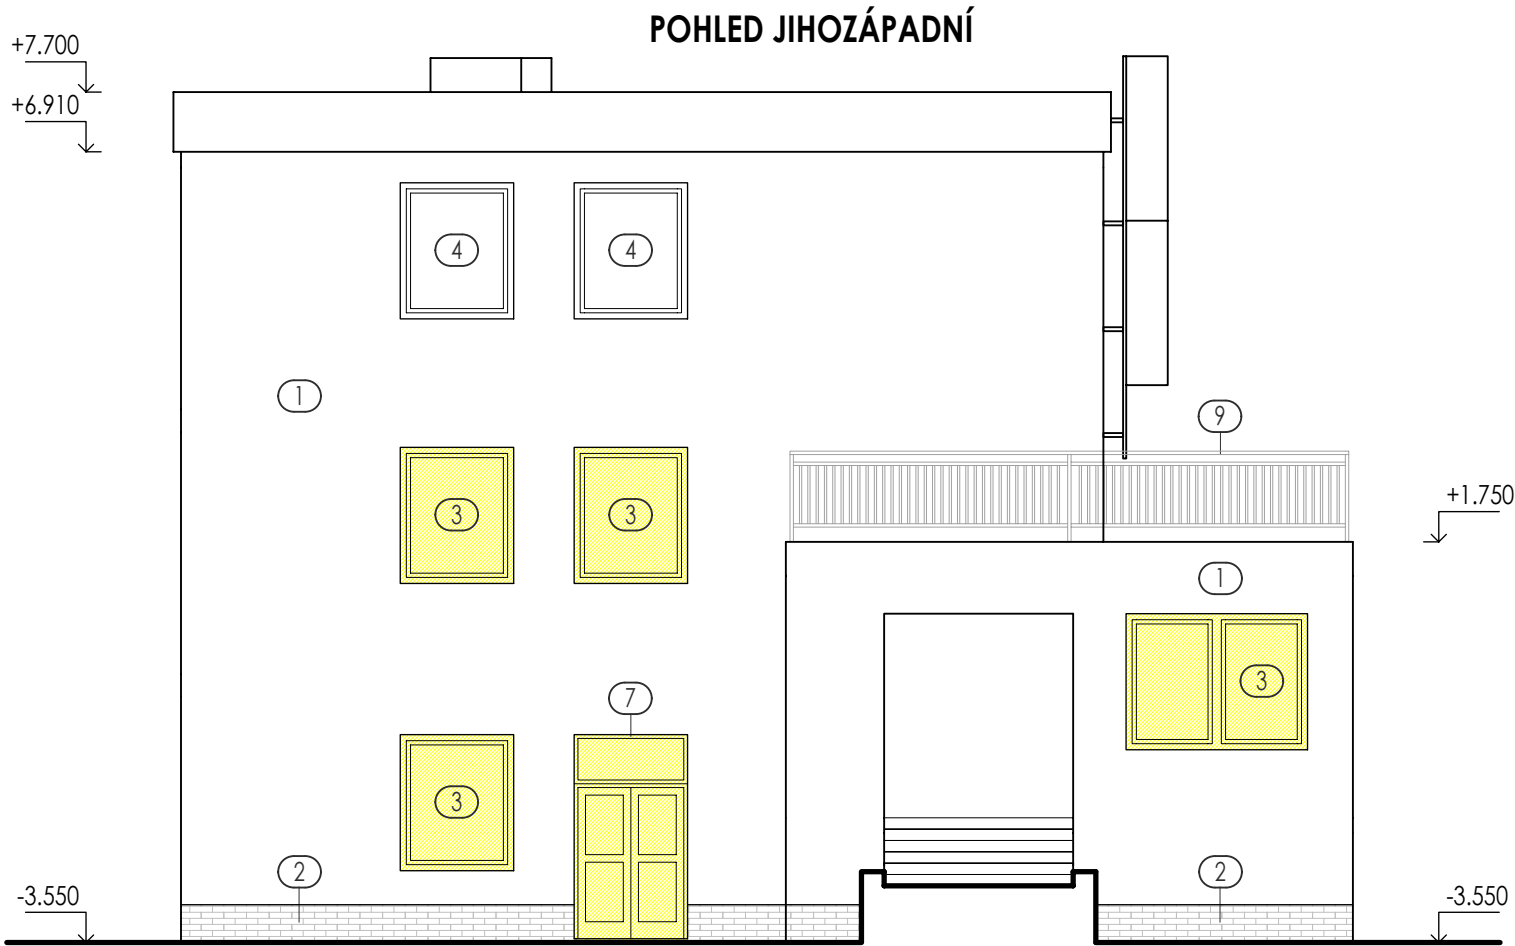


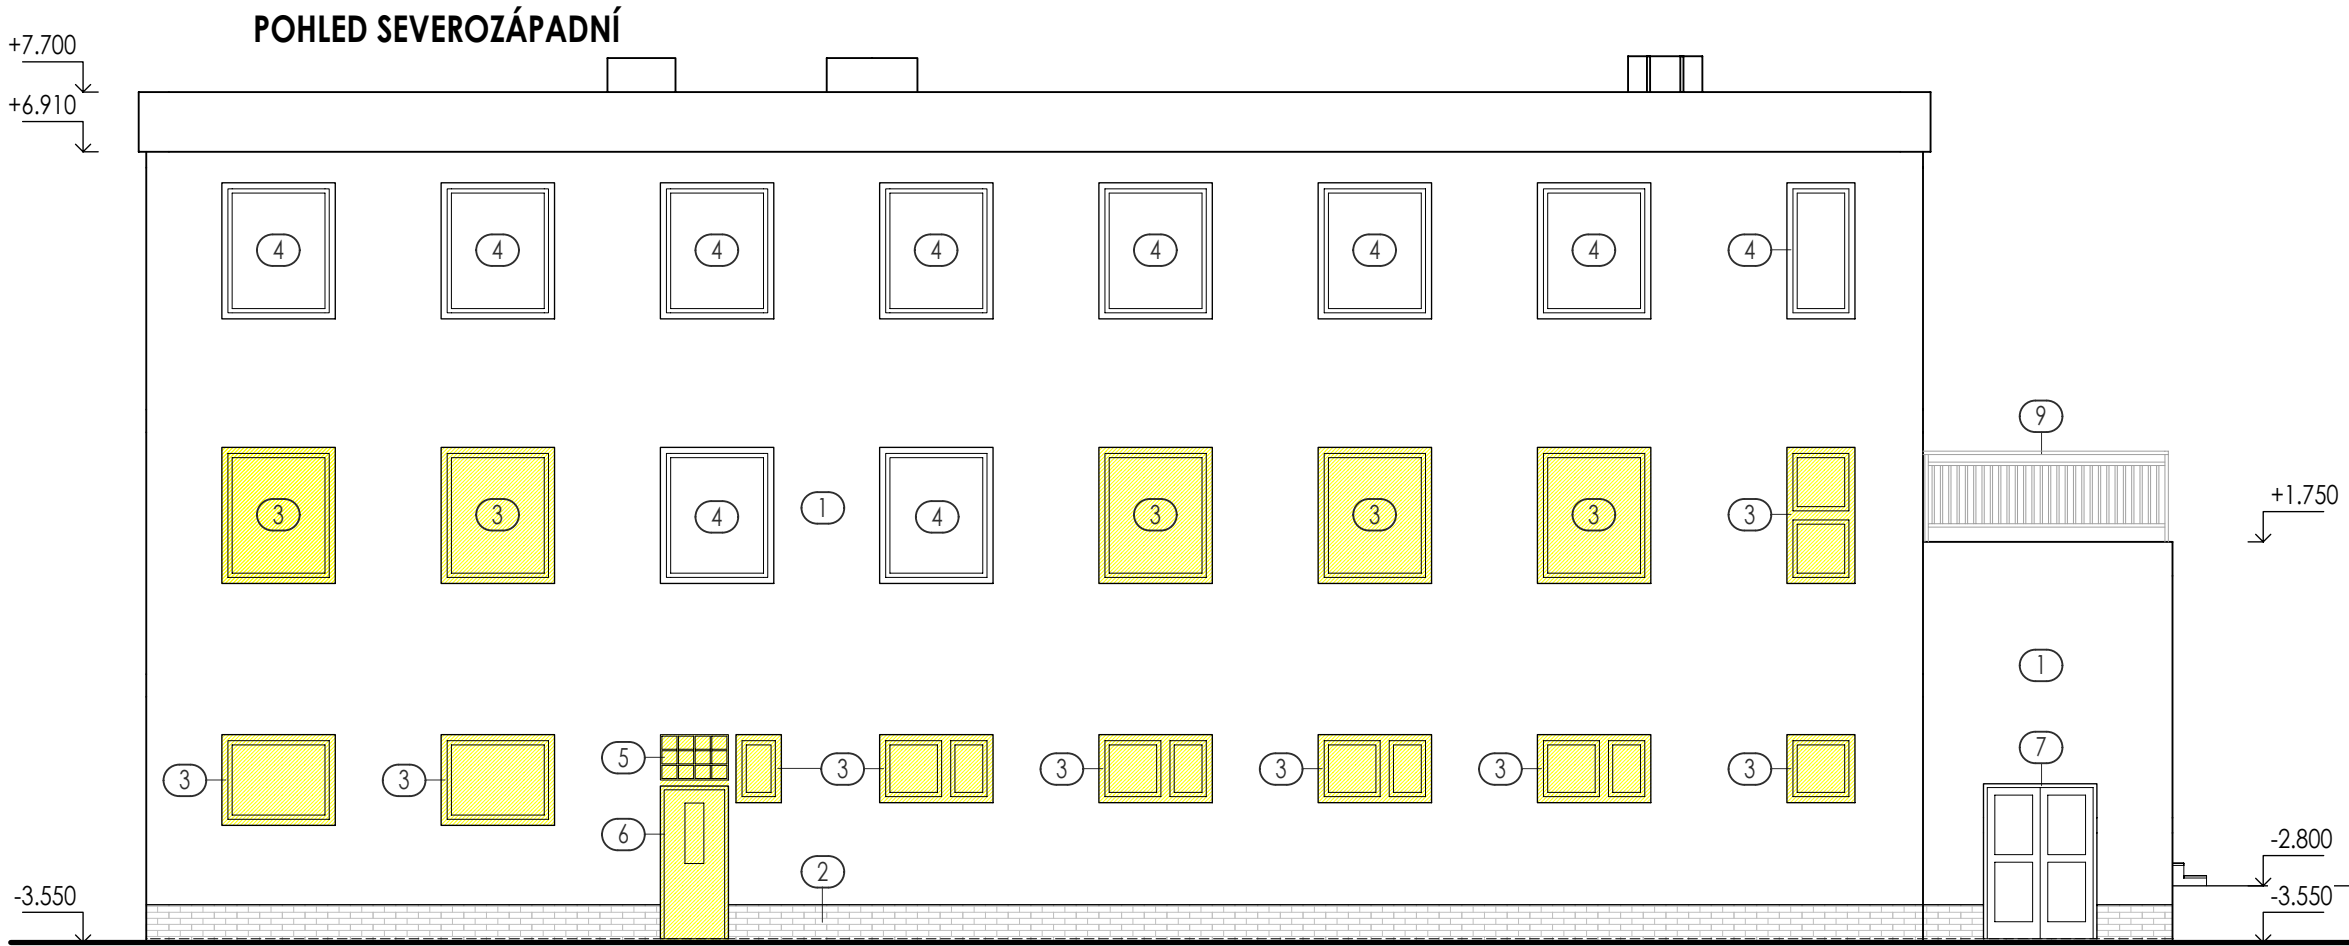

LEGENDA ZNAČENÍ

- STÁVAJÍCÍ STAV
- STÁVAJÍCÍ OBVODOVÉ ZDIVO - PLYNOSILIKÁTOVÉ TVÁRNICE
- VÝMĚNA STÁVAJÍCÍCH OKENNÍCH A DVĚŘENÍCH VÝPLNÍ

LEGENDA

- 1 BŘIZOLOTOVÁ OMÍTKA
- 2 SOKL KABŘINCOVÝ OBKLAD
- 3 DŘEVĚNÁ ZDVOJENÁ OKNA
- 4 PLASTOVÁ OKNA U=1,2 W/m2K
- 5 LUXFERY
- 6 DŘEVĚNÉ PLNÉ VSTUPNÍ DVEŘE
- 7 OCELOVÉ PROSKLENÉ VSTUPNÍ DVEŘE
- 8 OCELOVÉ PLNÉ DVEŘE A VRATA, VÝPLŇ PLECH
- 9 OCELOVÉ ZÁBRADÍ

VÝŠKOVÝ SYSTÉM: Místní
±0,000=PODLAHA 1.NP

INVESTOR:		Obec Hrabyně Hrabyně 70 747 63 Hrabyně IČ: 00300136 DIČ: CZ00300136	
PROJEKTANT:			
ZODP. PROJEKTANT:	Ing. HOMOLA Jan	Ing. Homola Jan Mírová 627/17 747 23 Bolatice	IČ: 86935178 TEL.: 605 855 432 email: vauban@email.cz
VYPRACOVAL:	Ing. HOMOLA Jan		
STAVEBNÍ OBJEKT:			
D.1.1. ARCHITEKTONICKO - STAVEBNÍ ŘEŠENÍ			
AKCE:			
OBEC: HRABYNĚ	K.Ú.: HRABYNĚ 646601	FORMÁT	6 x A4
REKONSTRUKCE MATEŘSKÉ ŠKOLY V OBCI HRABYNĚ REALIZACE ÚSPOR ENERGIE		DATUM	2013-05
		STUPEŇ	DPS
		ZAKÁZKOVÉ ČÍSLO	279/III.
VÝKRES:	STÁVAJÍCÍ STAV - POHLEDY	MĚŘÍTKO:	ČÍSLO VÝKRESU:
		1:100	D.1.1.2.06.