PŮDORYS
M 1:50

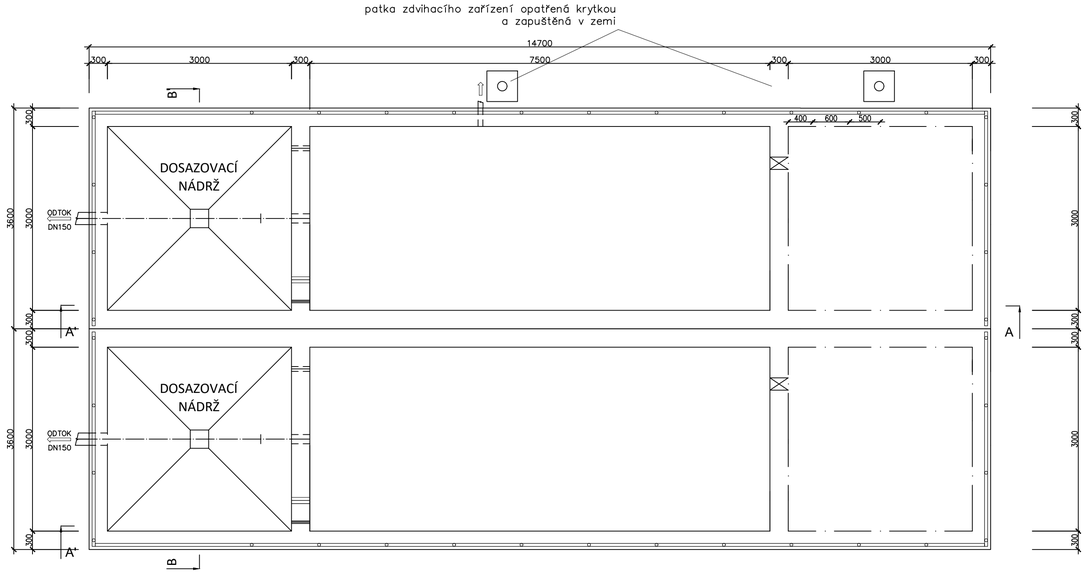

ŘEZ B-B´
M 1:50

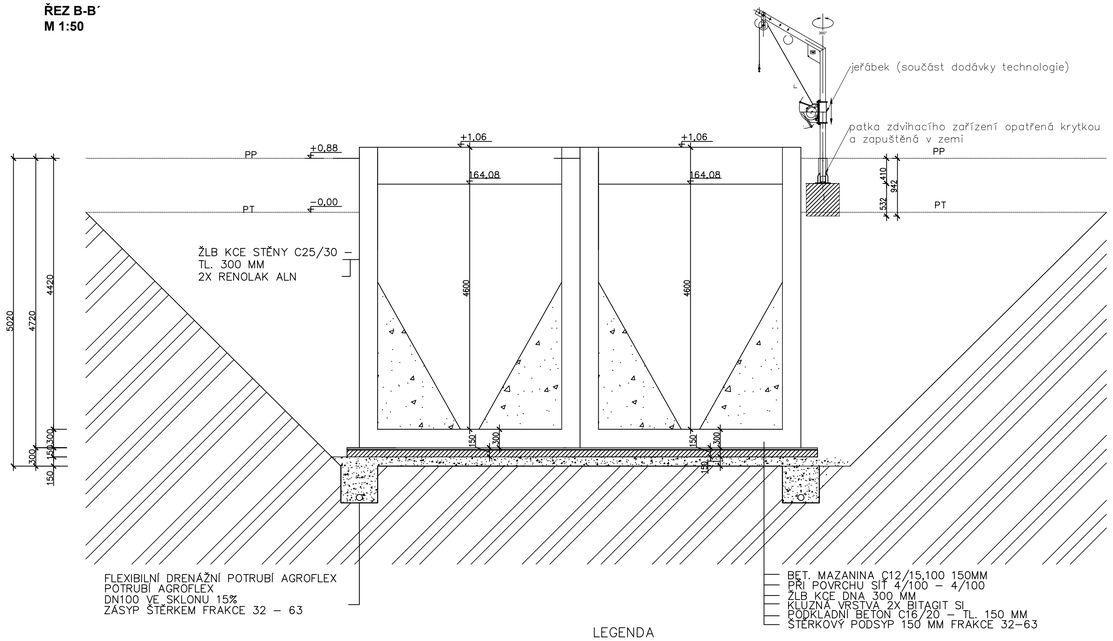

ŘEZ A-A´
M 1:50

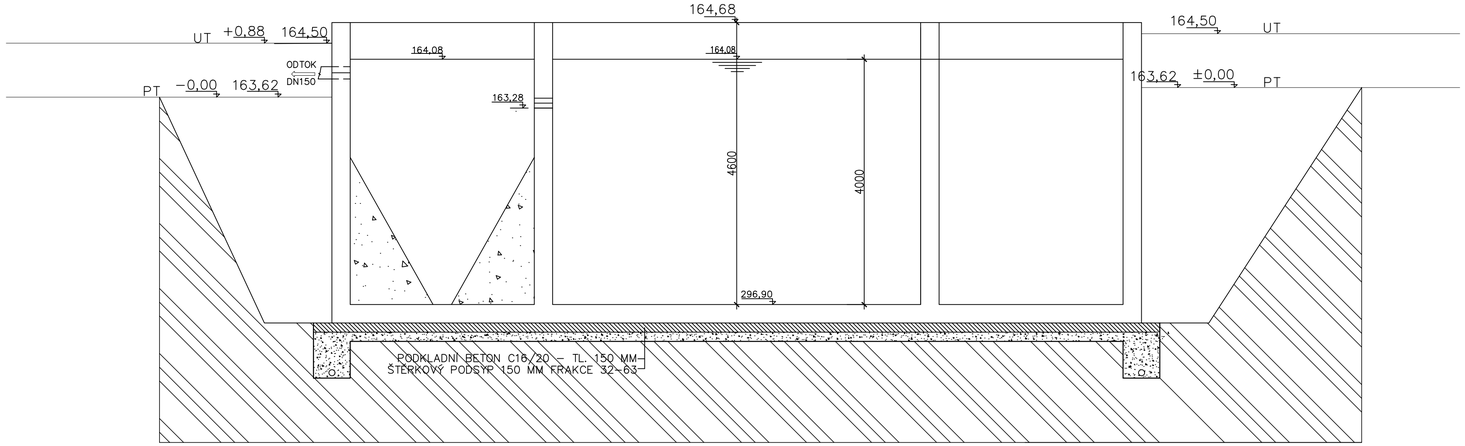

LEGENDA

PT – PŮVODNÍ TERÉN

PP – ÚROVEŇ HRUBÉ ÚPRAVY TERÉNU

ŽELEZOBETONOVÁ KONSTRUKCE
C30/37 – TL. 300 mm

ŠTĚRKOVÝ PODSYP
FRAKCE 32–63 mm, TL. 150 mm

PODKLADNÍ BETON C20/25 –
TL. 150 mm

ROSTLÝ TERÉN

±0,00 – 163,62 (Souřadnicový Systém Bpv)

Změna:		Provedl:	Dne:	Podpis:
	c)			
	b)			
	a)			

AQUECON

AQUECON a.s.

www.aquecon.cz
info@aquecon.cz

Sídlo:
Čs. Legií 445/4
415 01 Teplice
IČ: 14868202

Projekce:
Čs. Legií 445/4
415 01 Teplice
tel: 417 535 725

Autorizační razítko:

Paré:

Hl.inž.projektu:	Ing. Hála	Projektant:	Ing. Müller	Vypracoval:	Ing. Müller	Kontroloval:	Ing. Hála
Podpis:		Podpis:		Podpis:		Podpis:	

Objednatel: Obec Rtyně nad Bílinou, č.p. 34, 417 62 Rtyně nad Bílinou	Datum:	12/2023	FA4 8
Stavba: Odkanalizování obce Rtyně nad Bílinou -1. etapa	Stupeň:	DSP	
	Č.zak.:	2023-021/0632	
	CAD:	RTYNE_Biologický_stupeň_ČOV	
	2023-021-4214200		
Obsah: Půdorys a řez biologického stupně ČOV	Měřítko: 1:50 Kótováno v mm		Č.Přílohy: D.2.1.4.2