

KATASTRY	RTYNĚ NAD BÍLINOU					
PARCELNÍ ČÍSLO	430/3					430/1
DRUH POVRCHU	(1) KOMUNIKACE II. TŘÍDY					
VZDÁLENOSTI ŠACHET	14.14	24.91	8.58	38.08	29.15	49.95
OZNAČENÍ ŠACHET	ŠA12	ŠA21/136.2'	ŠA22	ŠA23	ŠA24/185.1'	ŠA25/187.7'
					ŠA26/186.3'	ŠA27/174.7'
						ŠA28


- (1) KOMUNIKACE III. TŘÍDY
- (2) 343.6–4.86

KATASTRY	Rtyně nad Bílinou	
PARCELNÍ ČÍSLO	430/3	420/2
DRUH POVRCHU	asfaltová komunikace	
VZDÁLENOSTI ŠACHET	21.65	50.00
OZNAČENÍ ŠACHET	ŠA22	Š83
		Š84




MĚŘÍTKA 1:500/100

STOKA A1

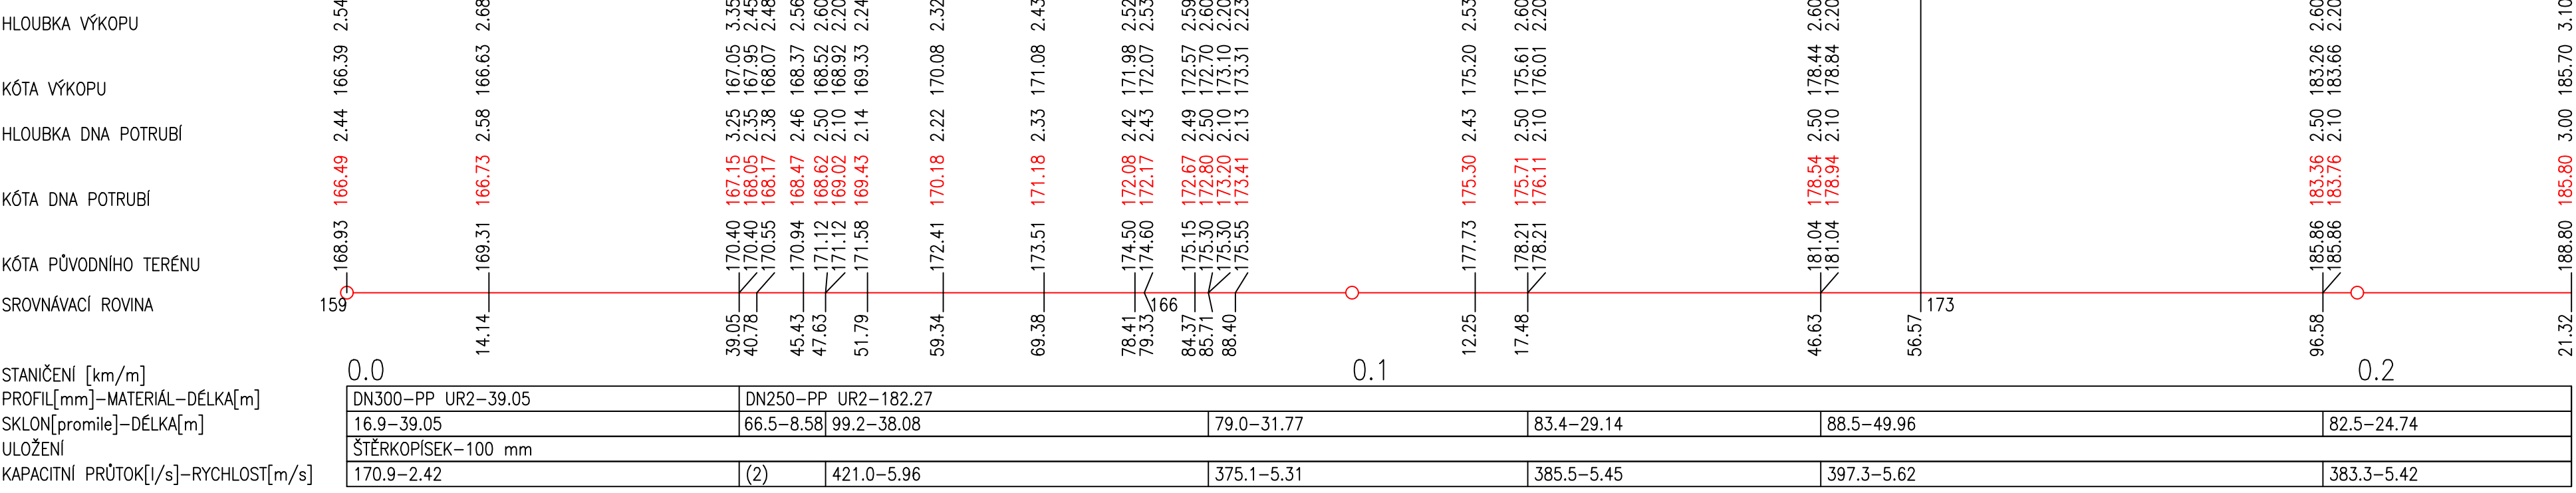

MĚŘÍTKA 1:500/100

STOKA A1.1

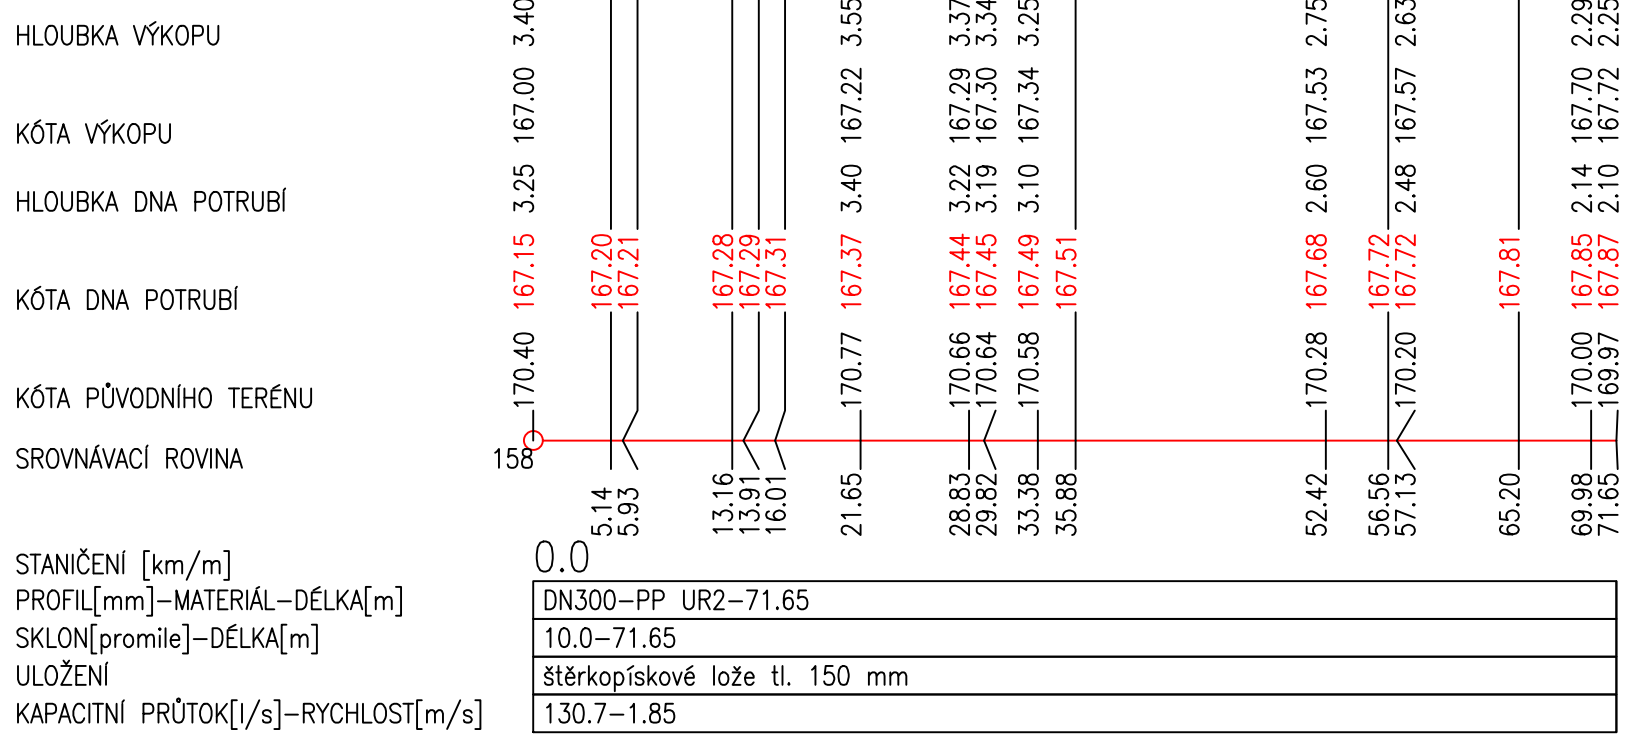

POZNÁMKA

PŘI POTŘEBĚ ZMĚNIT SKLON POTRUBÍ Z DŮVODU KOLIZE S CIZÍ INŽENÝRSKOU SÍTÍ JE NUTNÉ KONTAKTOVAT PROJEKTANTA, KTERÝ OVĚŘÍ KAPACITU POTRUBÍ O NOVÉM SKLONU!

Změna	c)		Provedl:		Dne:		Podpis:	
	b)							
	a)							
 AQUECON a.s. www.aquecon.cz info@aquecon.cz			Autorizační razítko:					
Sídlo: Čs. Legii 445/4 415 01 Teplice IČ: 14868202			Projekce: Zelený pruh 1560/99 140 00 Praha 4 tel: 417 535 725			Paně		
Hliniž.projektu:	Ing. Hála	Projektant:	Ing. Müller	Vypracoval:	Kropáček	Kontroloval:	Ing. Hála	
Podpis:		Podpis:		Podpis:		Podpis:		
Investor: Obec Rtyně nad Bílinou, č.p.34, 417 62 Rtyně nad Bílinou				Datum: 12/2023		FA4 5		
Stavba: Odkanalizování obce Rtyně nad Bílinou – 1. etapa				Stupeň: DSP				
				Č.zak.: 2023-021/0632				
				CAD: RTYNE_DSP_PP_vše.dwg				
				2023-021-4111302				
Obsah: Podélný profil stoky A1, A1.1				Měřítka: 1:500/100		Č.přilož: D.1.1.3.02		
				Kótováno v m				