


KATASTRY	Rtyně nad Bílinou	(1)	433/2
PARCELNÍ ČÍSLA	(2) 381/29	(2)	433/6
DRUH POVRCHU	(4) trvalý travní porost	(3)	381/56
VZDÁLENOSTI ŠACHET	48.12	13.57	(4) asfalt
OZNAČENÍ ŠACHET	ŠA15	ŠA69/188.4'	ŠA70

SMĚROVÉ POMĚRY

←○← ←○← ←○

MĚŘÍTKA 1:1000/100

STOKA A2

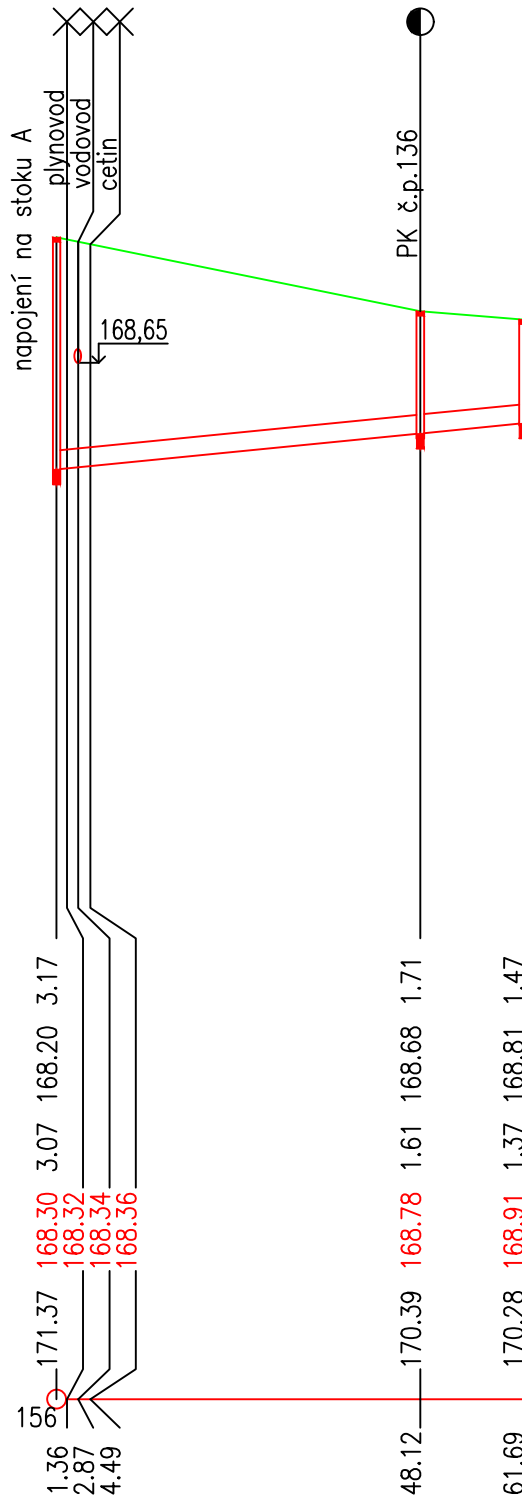

STANIČENÍ [km/m]	DN300-PP UR2-61.69
PROFIL[mm]-MATERIÁL-DÉLKA[m]	9.9-61.69
SKLON[promile]-DÉLKA[m]	ŠTĚRKOPÍSEK tl. 100 mm
ULOŽENÍ	80.2-1.63
KAPACITNÍ PRŮTOK[l/s]-RYCHLOST[m/s]	


KATASTRY	RTYNĚ NAD BÍLINOU
PARCELNÍ ČÍSLA	81/8
DRUH POVRCHU	ŠTĚRK
VZDÁLENOSTI ŠACHET	50.00 28.55 24.69
OZNAČENÍ ŠACHET	ŠA58 ŠA65/190.5' ŠA66/183.6' ŠA67

SMĚROVÉ POMĚRY

←○← ←○← ←○← ←○

MĚŘÍTKA 1:1000/100

STOKA A3.1.1

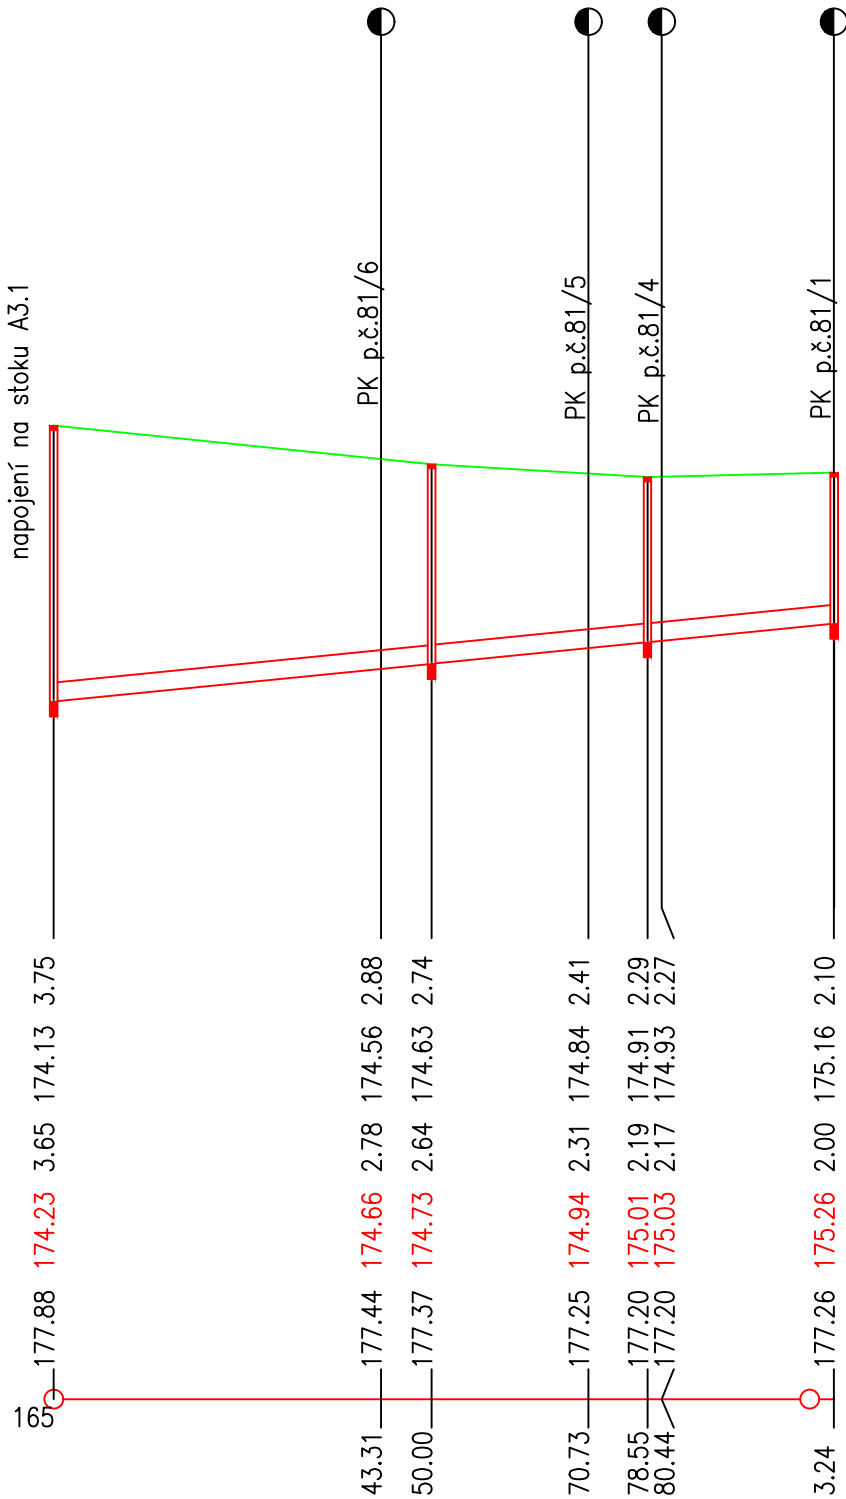

STANIČENÍ [km/m]	DN300-PP UR2-103.24
PROFIL[mm]-MATERIÁL-DÉLKA[m]	10.0-103.24
SKLON[promile]-DÉLKA[m]	ŠTĚRKOPÍSEK-100 mm
ULOŽENÍ	80.6-1.64
KAPACITNÍ PRŮTOK[l/s]-RYCHLOST[m/s]	


KATASTRY	RTYNĚ NAD BÍLINOU
PARCELNÍ ČÍSLA	81/9
DRUH POVRCHU	ŠTĚRK
VZDÁLENOSTI ŠACHET	28.85
OZNAČENÍ ŠACHET	ŠA59 ŠA68

SMĚROVÉ POMĚRY

←○← ←○

MĚŘÍTKA 1:1000/100

STOKA A3.1.2

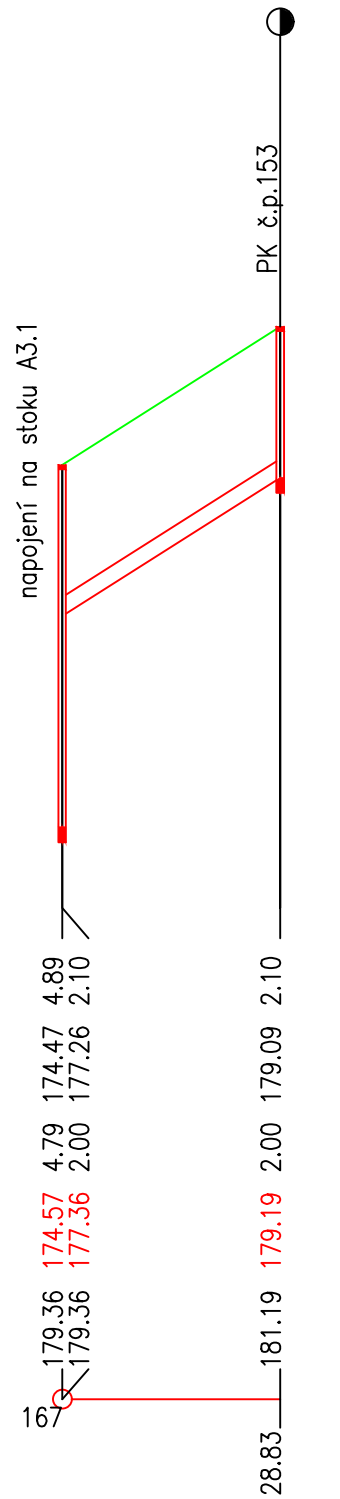

STANIČENÍ [km/m]	DN250-PP UR2-28.85
PROFIL[mm]-MATERIÁL-DÉLKA[m]	63.4-28.85
SKLON[promile]-DÉLKA[m]	ŠTĚRKOPÍSEK
ULOŽENÍ	208.1-4.24
KAPACITNÍ PRŮTOK[l/s]-RYCHLOST[m/s]	

POZNÁMKA

PŘI POTŘEBĚ ZMĚNIT SKLON POTRUBÍ Z DŮVODU KOLIZE S CIZÍ INŽENÝRSKOU SÍTÍ JE NUTNÉ KONTAKTOVAT PROJEKTANTA, KTERÝ OVĚŘÍ KAPACITU POTRUBÍ O NOVÉM SKLONU!

Změna:	c)		Provedl:		Dne:		Podpis:	
	b)							
	a)							

AQUECON
AQUECON a.s.

Sídlo:
Čs. Legií 445/4
415 01 Teplice
IČ: 14868202

www.aquecon.cz
info@aquecon.cz

Projekce:
Zelený pruh 1560/99
140 00 Praha 4
tel: 417 535 725

Paré:

Hliniž projektu:	Ing. Hála	Projektant:	Ing. Müller	Vypracoval:	Kropáček	Kontroloval:	Ing. Hála
Podpis:		Podpis:		Podpis:		Podpis:	

Investor:	Obec Rtyně nad Bílinou, č.p.34, 417 62 Rtyně nad Bílinou	Datum:	12/2023	FA4	9
Stavba:	Odkanalizování obce Rtyně nad Bílinou - 1. etapa	Stupeň:	DSP	Č.zak.:	2023-021/0632
		CAD:	RTYNE_DSP_PP_vše.dwg		
			2023-021-411303		
Obsah:	Podélný profil stok A2, A3.1.1, A3.1.2	Měřítko:	1:1000/100	Č.přílohy:	D.1.1.1.3.03
		Kótováno v	m		