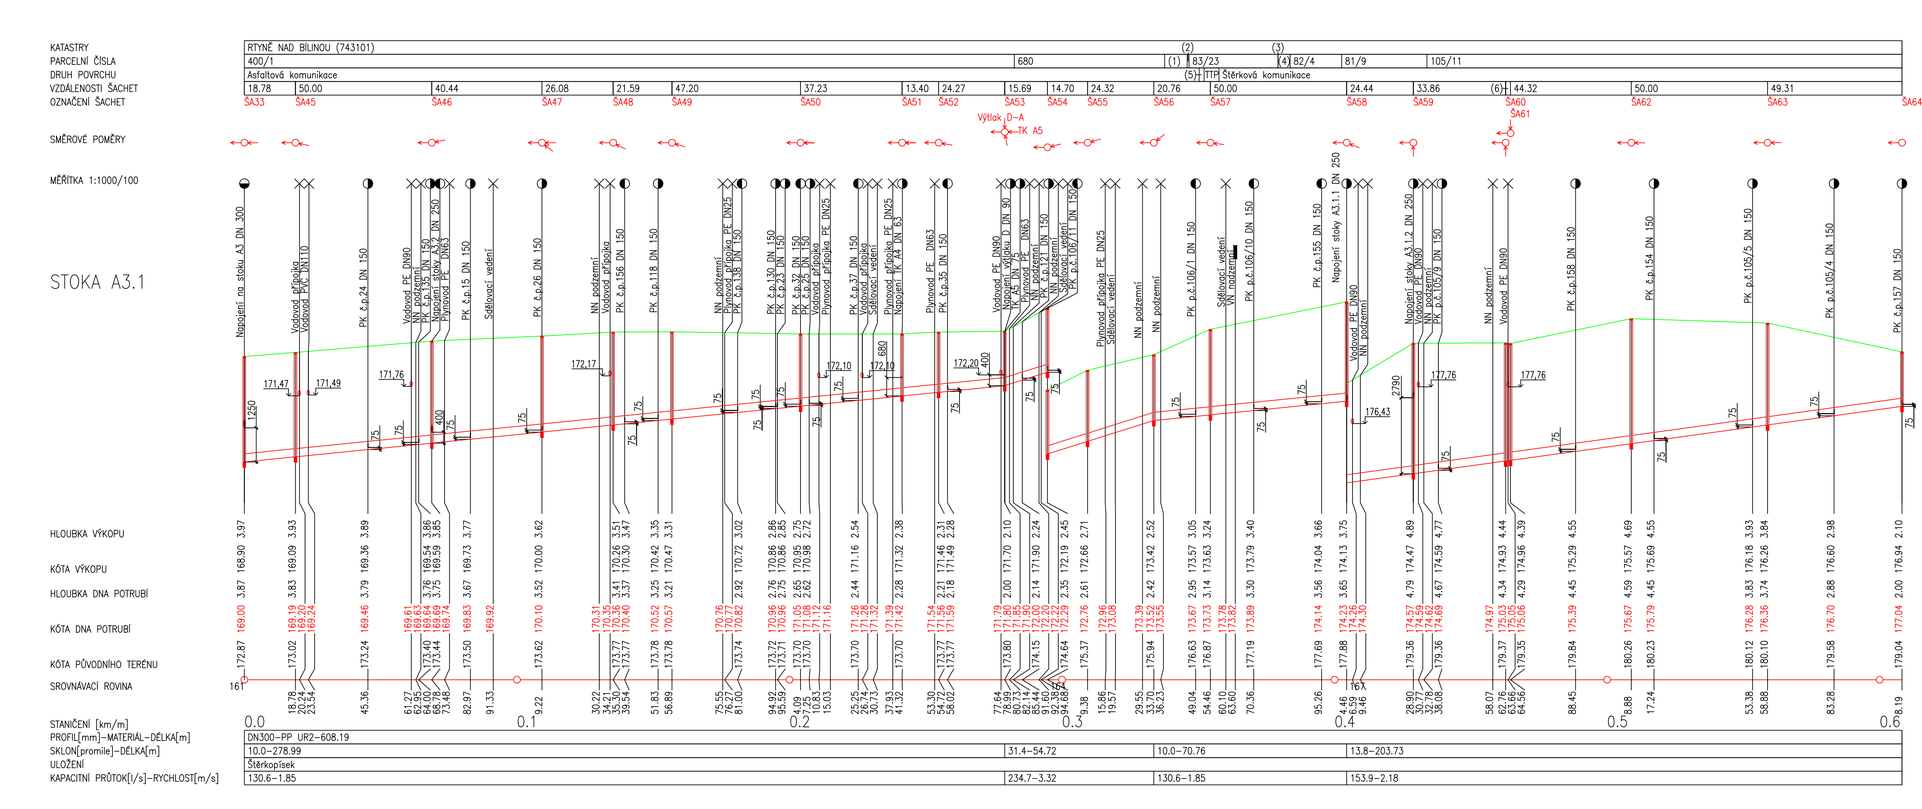


POZNÁMKA

PŘI POTŘEBĚ ZMĚNIT SKLON POTRUBÍ Z DŮVODU KOLIZE S CIZÍ INŽENÝRSKOU SÍTÍ JE NUTNÉ KONTAKTOVAT PROJEKTANTA, KTERÝ OVĚŘÍ KAPACITU POTRUBÍ O NOVÉM SKLONU!

Změna	Provedl	Dne	Podpis
c)			
b)			
a)			

AQUECON a.s.
www.aquecon.cz
info@aquecon.cz

Sídlo:
Čs. Legií 445/4
415 01 Teplice
IČ: 14868202

Projekce:
Zelený pruh 1560/99
140 00 Praha 4
tel: 417 535 725

Autorizační razítko:

Počet listů:

Hl.inž.projektu:	Ing. Hála	Projektant:	Ing. Müller	Vypracoval:	Kropáček	Kontroloval:	Ing. Hála
Podpis:		Podpis:		Podpis:		Podpis:	

Investor: Obec Rtyně nad Bílinou, č.p.34, 417 62 Rtyně nad Bílinou

Datum: 12/2023 | Pas. | 5

Stavba: Odkanalizování obce Rtyně nad Bílinou – 1. etapa

Stupeň: DSP

Č.zak.: 2023-021/0632

CAD: RTYNE_DSP_PP_vše.dwg

2023-021-4111305

Obsah: Podélný profil stoka A3.1

Měřítko: 1:1000/100

Kótováno v: m

Č.přílohy: D.1.1.1.3.05