


RYTNĚ NAD BÍLINOÚ (743101)					
	(1)	418/3	418/1	(2)	675/5
188					3
TTP	(4)	Asfaltová komunikace		(5)	TTP
16.41	38.78	50.00	29.98	12.59	7.35
				22.04	(7)
ČSOV Rytyně nad Bílinou	ŠA82	ŠA85	ŠA86	ŠA87	ŠA88
ŠA81					ŠA89
					ŠA90

SMĚROVÉ POMĚRY

MĚŘÍTKA 1:1000/100

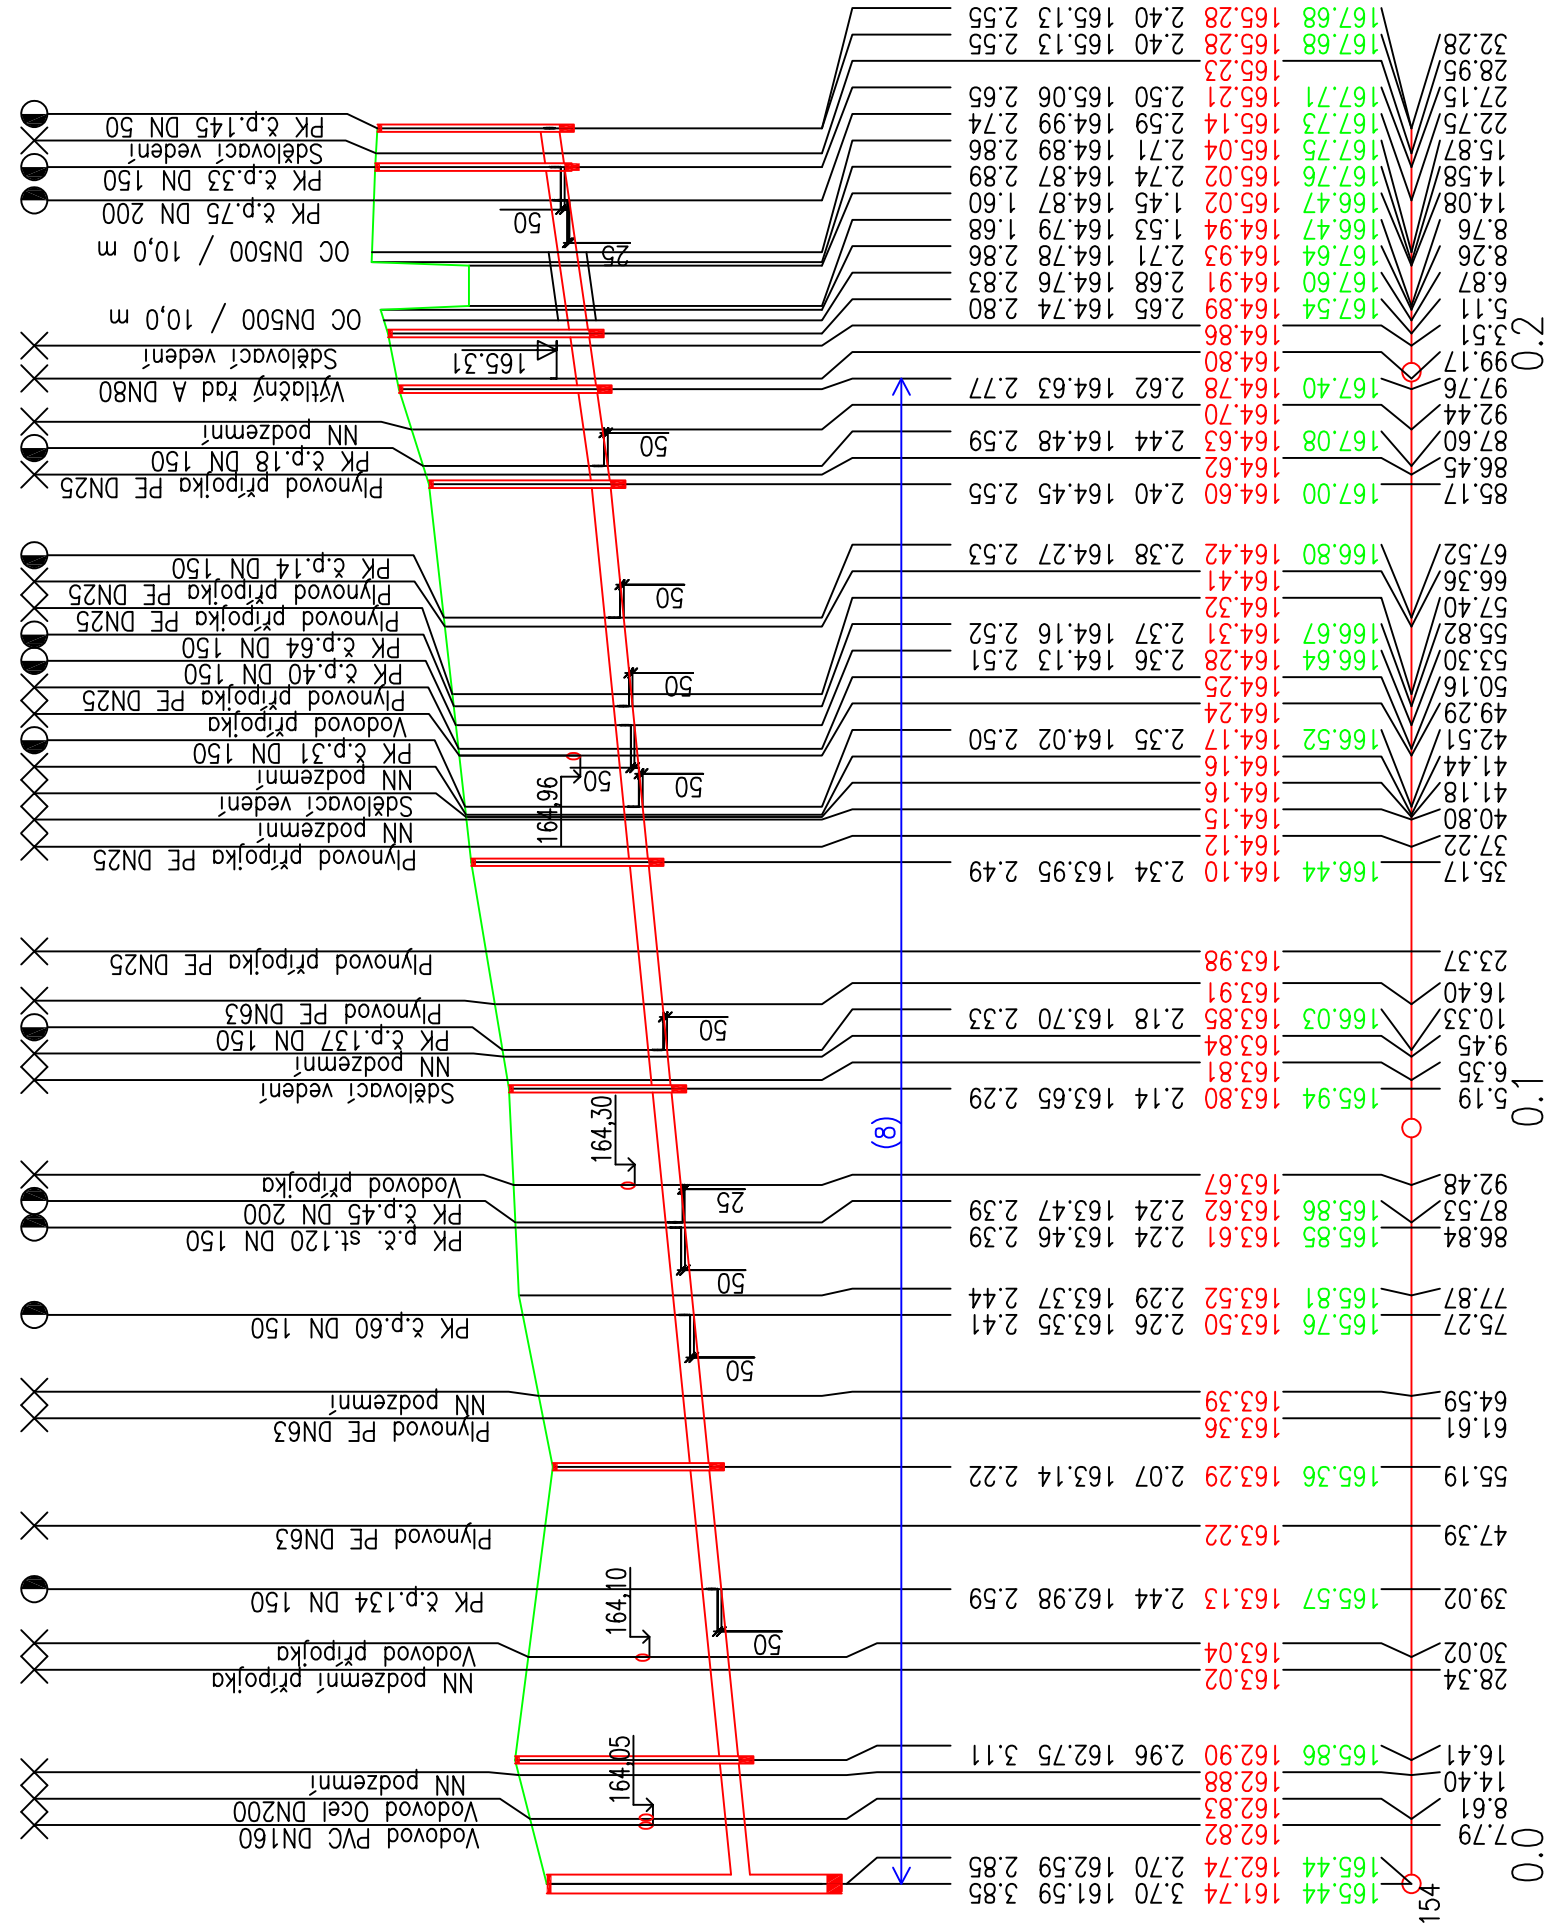

STANIČENÍ [km/m]
PROFIL[mm]—MATERIÁL—DÉLKA[m]
SKLON[promile]—DÉLKA[m]
ULOŽENÍ
KAPACITNÍ PRŮTOK[1/s]—RYCHLOS

DN250-PP UR2-232.28	
10.0-185.17	14.4-47.11
Štěrkopísek	
80.9-1.65	97.5-1.99

LEGENDA

- (1) 189/2
(2) 438/1
(3) 417
(4) Dlažba
(5) Vodní tok
(6) Asfaltová komunikace
(7) 5.13
(8) SOUBĚH – VÝTLAČNÝ ŘÁD A – 197.76 m

POZNÁMKA

PŘI POTŘEBĚ ZMĚNIT SKLON POTRUBÍ Z DŮVODU KOLIZE S CIZÍ INŽENÝRSKOU SÍTÍ JE NUTNÉ KONTAKTOVAT PROJEKTANTA, KTERÝ OVĚŘÍ KAPACITU POTRUBÍ O NOVÉM SKLONU!

Změna:		c)				Provedl:				Dne:				Podpis:			
		b)															
		a)															



AQUECON a.s.
www.aquecon.cz
info@aquecon.cz

Sídlo:
Čs. Legií 445/4
415 01 Teplice
IČ: 14868202

Projekce:
Zelený pruh 1560/99
140 00 Praha 4
tel: 417 535 725

HLINÍŽ projektů:		Ing. Hála		Projektant:		Ing. Müller		Vypracoval:		Kropáček		Kontroloval:		Ing. Hála		Pař.	
Podpis:				Podpis:				Podpis:				Podpis:					

Investor: Obec Rtyně nad Bílinou, č.p.34, 417 62 Rtyně nad Bílinou

Stavba: Odkanalizování obce Rtyně nad Bílinou
- 1. etapa

Datum:		12/2023		FA4		9	
Stupeň:		DSP					
Č.zak.:		2023-021/0632					
CAD:		RTYNE_DSP_PP_všedwg					

2023-021-411307

Obsah:		Podélný profil stoka A5		Měřítko: 1:1000/100		Č.přílohy: D.1.1.1.3.07	
				Kótováno v m			