


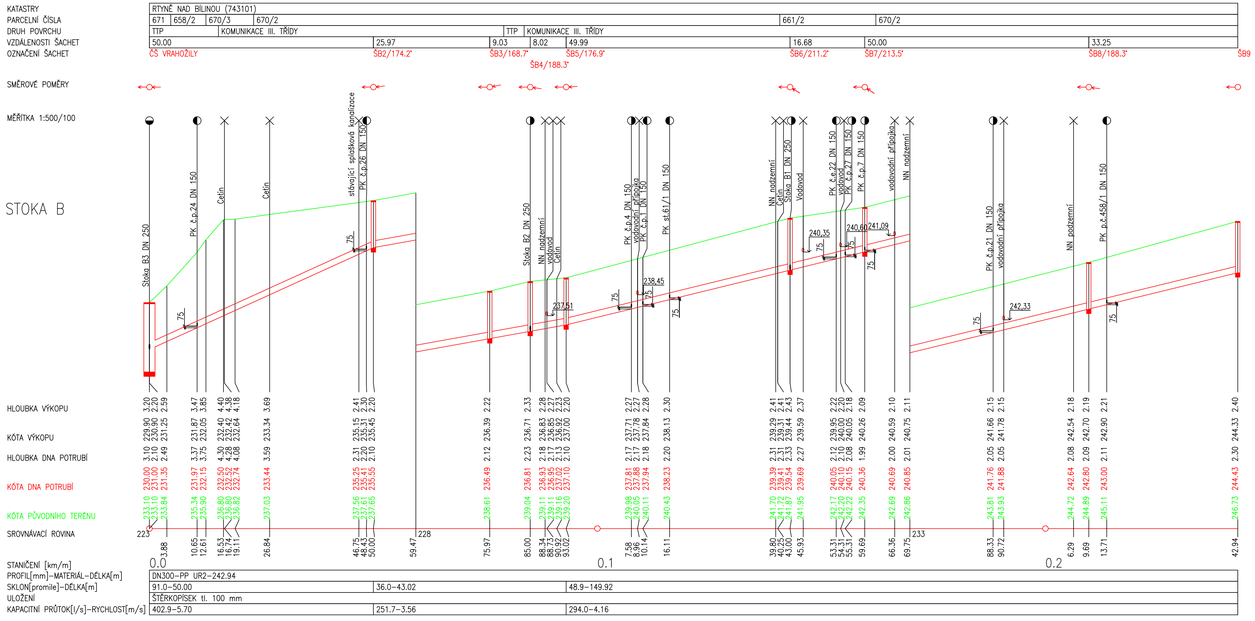



## POZNÁMKA

PŘI POTŘEBĚ ZMĚNIT SKLON POTRUBÍ Z DŮVODU KOLIZE S CIZÍ INŽENÝRSKOU SÍTÍ JE NUTNÉ KONTAKTOVAT PROJEKTANTA, KTERÝ OVĚŘÍ KAPACITU POTRUBÍ O NOVÉM SKLONU!

| | | | | | |
|---|---|---|---|---|---|
| Změna | c) | | | | |
| | b) | | | | |
| | a) | | Provedl: | Dne: | Podpis: |

AQUECON

AQUECON a.s.
www.aquecon.cz
info@aquecon.cz

Sídlo:
Čs. Legií 445/4
415 01 Teplice
IČ: 14868202

Projekce:
Zelený pruh 1560/99
140 00 Praha 4
tel: 417 535 325

Autorizační razítko:

Fiala

| | | | | | |
|---|---|---|---|---|---|
| Hl.inž.projektu: | Ing. Hála | Projektant: | Ing. Müller | Vypracoval: | Kropáček |
| Podpis: | | Podpis: | | Podpis: | |
| Kontrolval: | Ing. Hála | | | | |
| Podpis: | | | | | |

Investor: Obec Rtyně nad Bílinou, č.p.34, 417 62 Rtyně nad Bílinou

Datum: 12/2023 | FAs | 9

Stavba: Odkanalizování obce Rtyně nad Bílinou – 1. etapa

Stupeň: DSP

Č.zak.: 2023-021/0632

CAD: RTYNE_DSP_PP_vše.dwg

2023-021-4-111308

Obsah: Podélný profil stok B, B3

Měřítko: 1:500/100

Kótováno v: m

Eg.číslo: D.1.1.1.3.08