

KATASTRY
PARCELNÍ ČÍSLA
DRUH POVRCHU
VZDÁLENOSTI ŠACHET
OZNAČENÍ ŠACHET

RTYNĚ NAD BÍLINOU (743101)									
(1)	658/1								
(2)	MÍSTNÍ KOMUNIKACE – ASFALT								
(3)	7.05	33.90	15.07	23.91	6.53	15.89			
SB4	SB13/151.9°		SB14/187.4°		SB15/175.5°		SB16/192.1°		SB18
SB12/159.7°						SB17/199.9°			

LEGENDA
(1) 670/2
(2) ZELENÝ PÁS
(3) 3.10

SMĚROVÉ POMĚRY



MĚŘÍTKA 1:500/100

STOKA B2

HLOUBKA VÝKOPU

KÓTA VÝKOPU


HLOUBKA DNA POTRUBÍ

KÓTA DNA POTRUBÍ

KÓTA PŮVODNÍHO TERÉNU

SROVNÁVACÍ ROVINA

STANIČENÍ [km/m]
PROFIL[mm]–MATERIÁL–DÉLKA[m]
SKLON[promile]–DÉLKA[m]
ULOŽENÍ
KAPACITNÍ PRŮTOK[l/s]–RYCHLOST[m/s]

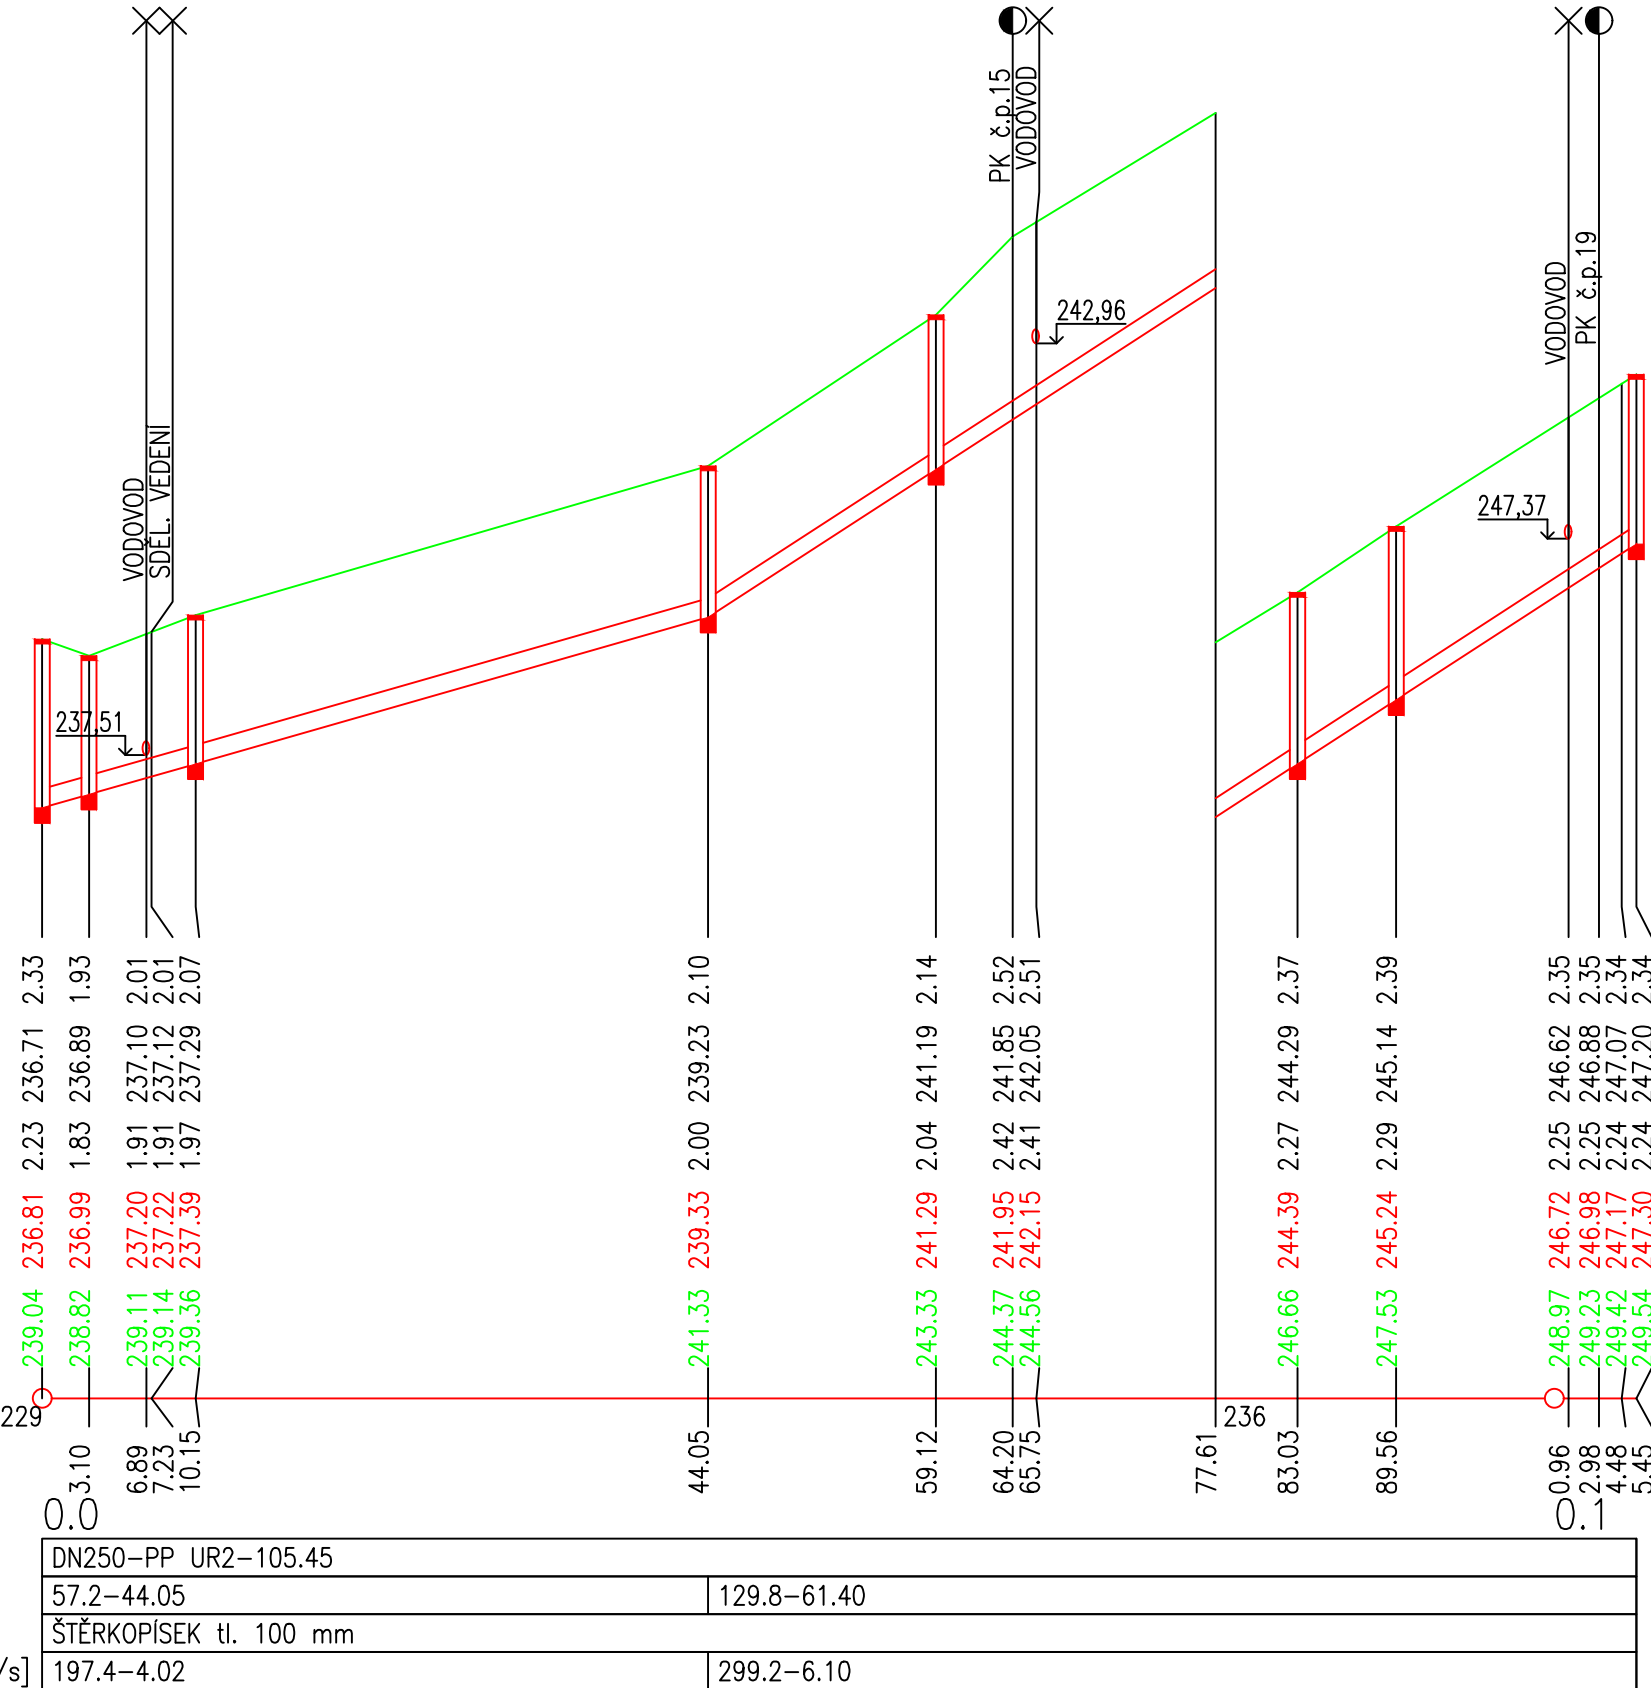

KATASTRY
PARCELNÍ ČÍSLA
DRUH POVRCHU
VZDÁLENOSTI ŠACHET
OZNAČENÍ ŠACHET

(1)	
671	
TTP	šterk
21.75	
ČS VRAHOŽILY	
SB10	

LEGENDA
(1) RTYNĚ NAD BÍLINOU (743101)
(2) DN250–PP UR2–21.75

SMĚROVÉ POMĚRY



MĚŘÍTKA 1:1000/100

STOKA B1

HLOUBKA VÝKOPU

KÓTA VÝKOPU

HLOUBKA DNA POTRUBÍ

KÓTA DNA POTRUBÍ

KÓTA PŮVODNÍHO TERÉNU

SROVNÁVACÍ ROVINA

STANIČENÍ [km/m]
PROFIL[mm]–MATERIÁL–DÉLKA[m]
SKLON[promile]–DÉLKA[m]
ULOŽENÍ
KAPACITNÍ PRŮTOK[l/s]–RYCHLOST[m/s]



POZNÁMKA

PŘI POTŘEBĚ ZMĚNIT SKLON POTRUBÍ Z DŮVODU KOLIZE S CIZÍ INŽENÝRSKOU SÍTÍ JE NUTNÉ KONTAKTOVAT PROJEKTANTA, KTERÝ OVĚŘÍ KAPACITU POTRUBÍ O NOVÉM SKLONU!

Změna:	c)		Provedl:		Dne:		Podpis:	
	b)							
	a)							
 AQUECON a.s. Sídlo: Čs. Legií 445/4 415 01 Teplice IČ: 14868202 Projekce: Zelený pruh 1560/99 140 00 Praha 4 tel: 417 535 725 www.aquecon.cz info@aquecon.cz			Autorizační razítko:					
Hl.inž.projektu: Ing. Hála			Projektant: Ing. Müller		Vypracoval: Kropáček		Kontroloval: Ing. Hála	
Podpis:			Podpis:		Podpis:		Podpis:	
Investor: Obec Rtyně nad Bílinou, č.p.34, 417 62 Rtyně nad Bílinou					Datum: 12/2023		FA4 9	
Stavba: Odkanalizování obce Rtyně nad Bílinou – 1. etapa					Stupeň: DSP			
					Č.zak.: 2023-021/0632			
					CAD: RTYNE_DSP_PP_vše.dwg			
Obsah: Podélný profil stok B1, B2					Měřítko: 1:500/100; 1:1000/100		Č.přílohy: D.1.1.3.09	
					Kótováno v m			