STOKA C1.1

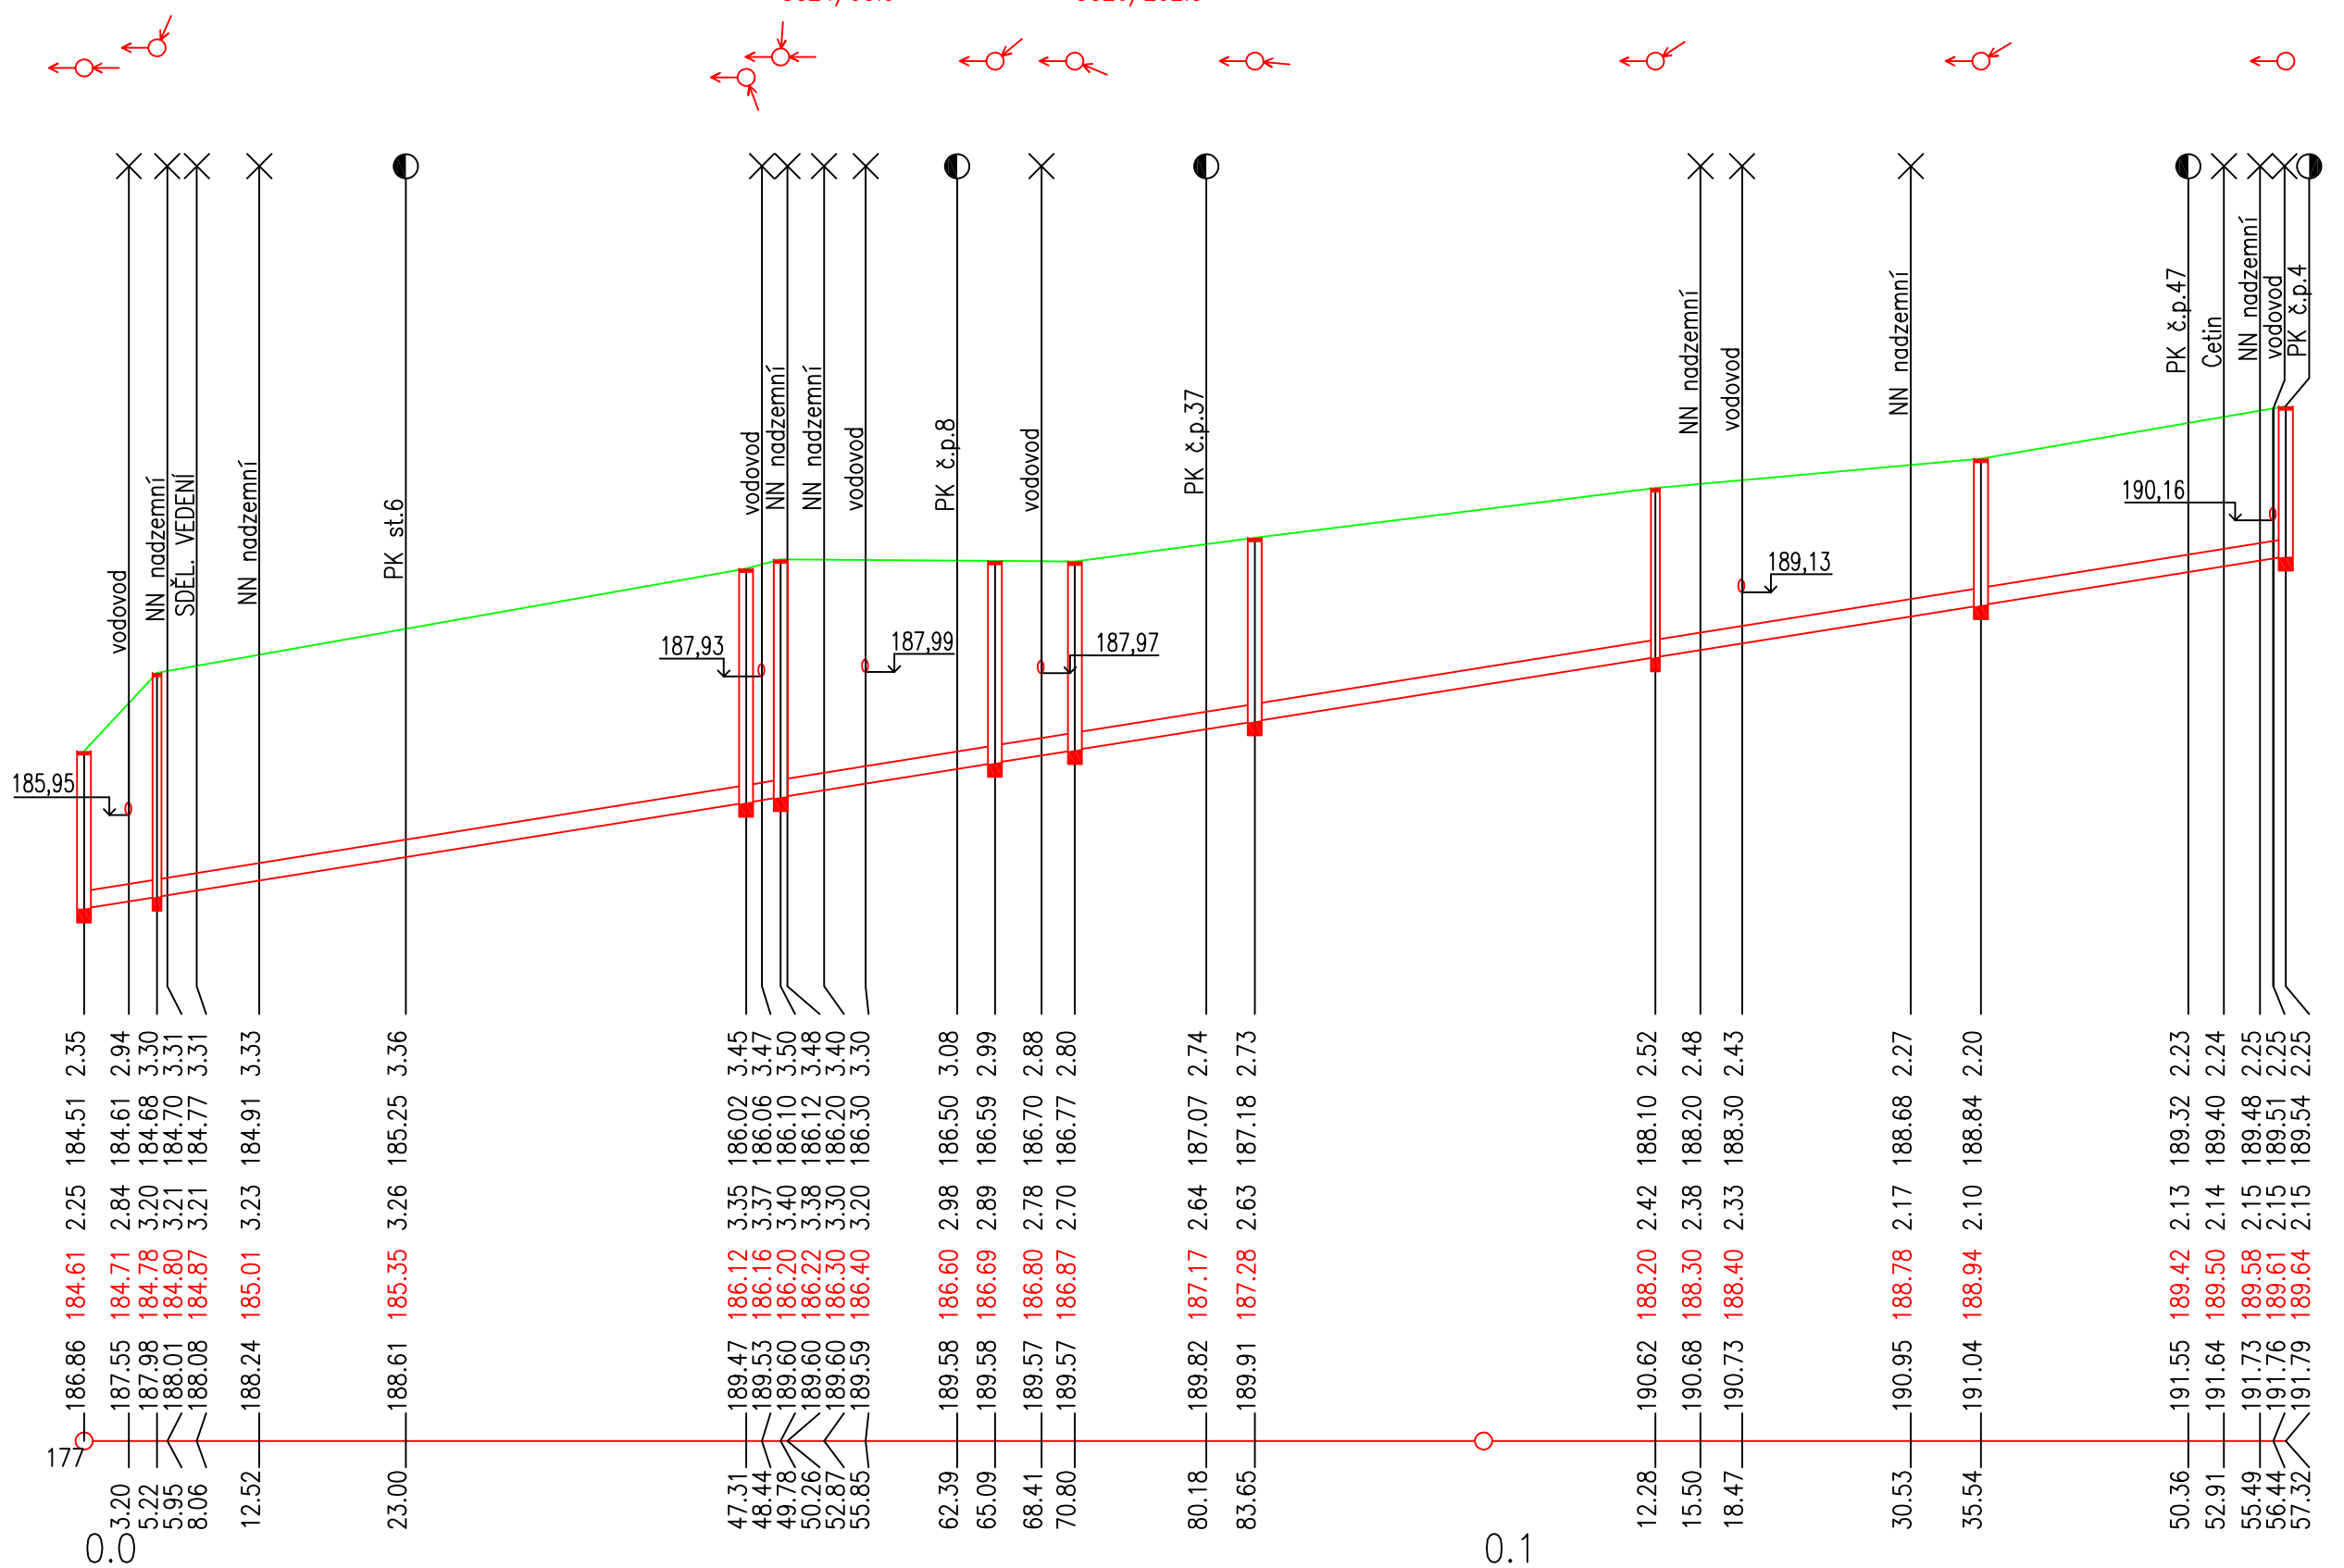

(1) KOMUNIKACE III. TŘÍDY
(2) 2.47

POZNÁMKA

PŘI POTŘEBĚ ZMĚNIT SKLON POTRUBÍ Z DŮVODU KOLIZE S CIZÍ INŽENÝRSKOU SÍTÍ JE NUTNÉ KONTAKTOVAT PROJEKTANTA, KTERÝ OVĚŘÍ KAPACITU POTRUBÍ O NOVÉM SKLONU!

Změna:		Provedl:	Dne:	Podpis:
	c)			
	b)			
	a)			

AQUECON

AQUECON a.s.

www.aquecon.cz
info@aquecon.cz

Sídlo:
Čs. Legií 445/4
415 01 Teplice
IČ: 14868202

Projekce:
Zelený pruh 1560/99
140 00 Praha 4
tel: 417 535 725

Autorizační razítko:

Paré:

Hl.inž.projektu:	Ing. Hála	Projektant:	Ing. Müller	Vypracoval:	Kropáček	Kontroloval:	Ing. Hála
Podpis:		Podpis:		Podpis:		Podpis:	

Investor:	Obec Rtyně nad Bílinou, č.p.34, 417 62 Rtyně nad Bílinou	Datum:	12/2023 FA4 9
Stavba:	Odkanalizování obce Rtyně nad Bílinou – 1. etapa	Stupeň:	DSP
		č.zak.:	2023-021/0632
		CAD:	RTYNE_DSP_PP_vše.dwg
			2023-021-4111311
Obsah:	Podélný profil stoka C1.1	Měřítko:	1:1000/100
		Kótováno v	m
		č.přílohy:	D.1.1.1.3.11