


KATASTRY	VELVĚTY						
PARCELNÍ ČÍSLA	623/1 626/2						
DRUH POVRCHU	(1) MÍSTNÍ KOMUNIKACE – ASFALT						
VZDÁLENOSTI ŠACHET	10.42	35.29	32.00	8.59	16.09	13.29	31.04
OZNAČENÍ ŠACHET	ŠD4	ŠD24/150.6"	ŠD25/183.3"	ŠD26/165.8"	ŠD27/141.2"	ŠD28/173.9"	ŠD29/188.7"
						ŠD30/188.0"	ŠD31

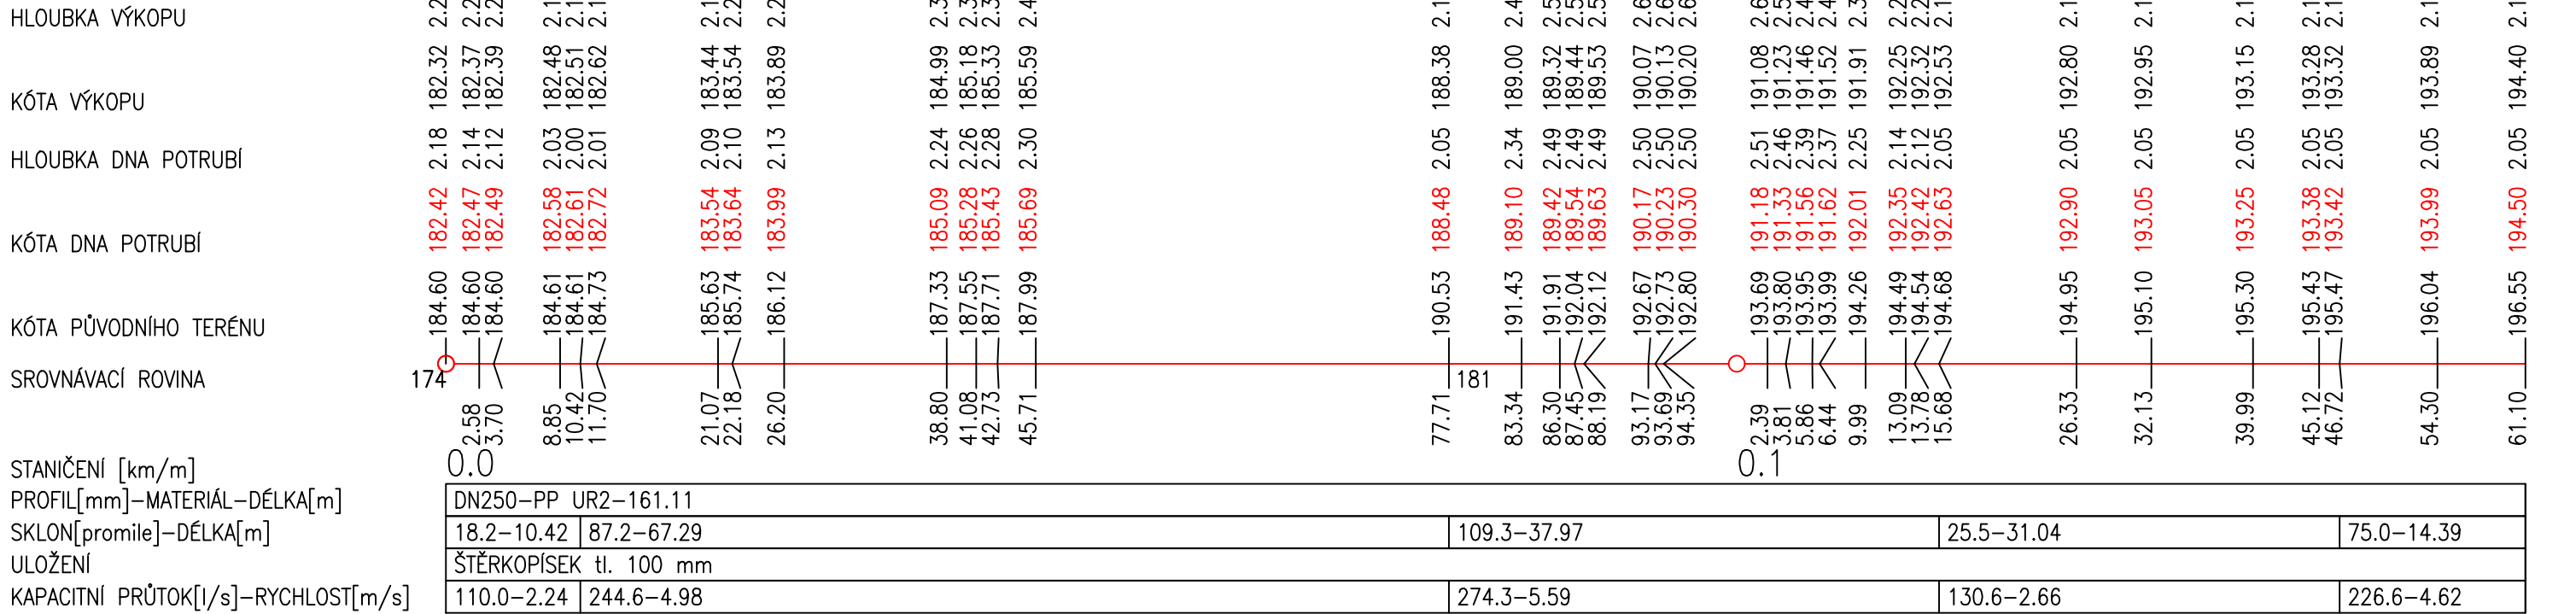

MĚŘÍTKA 1:500/100

STOKA D1




(1) KOMUNIKACE III. TŘÍDY

KATASTRY	VELVĚTY		
PARCELNÍ ČÍSLA	623/1 1011		
DRUH POVRCHU	(1) MÍSTNÍ KOMUNIKACE – ASFALT		
VZDÁLENOSTI ŠACHET	3.66	20.48	28.48
OZNAČENÍ ŠACHET	ŠD8 ŠD32	ŠD33/237.3"	ŠD34/193.6"
			ŠD35/171.7"



MĚŘÍTKA 1:500/100

STOKA D2

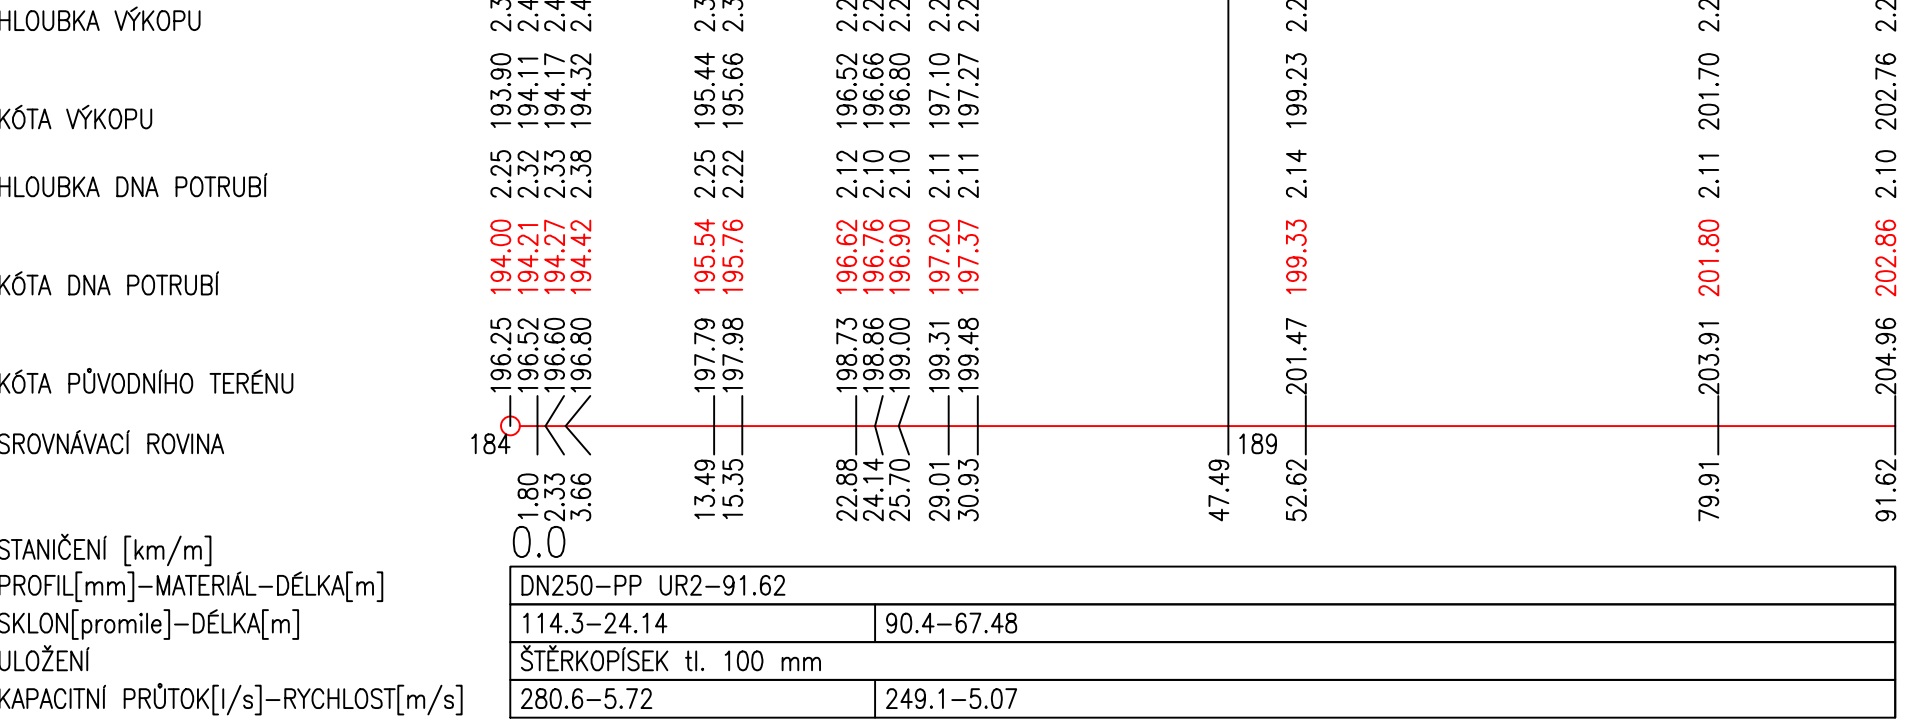

(1) KOMUNIKACE III. TŘÍDY

POZNÁMKA

PŘI POTŘEBĚ ZMĚNIT SKLON POTRUBÍ Z DŮVODU KOLIZE S CIZÍ INŽENÝRSKOU SÍTÍ JE NUTNÉ KONTAKTOVAT PROJEKTANTA, KTERÝ OVĚŘÍ KAPACITU POTRUBÍ O NOVÉM SKLONU!

Změna:	c)		Provedl:		Dne:		Podpis:	
	b)							
	a)							
 AQUECON a.s. Sídlo: Čs. Legii 445/4, 415 01 Teplice, IČ: 14866202 Projekce: Zelený pruh 1560/99, 140 00 Praha 4, tel: 417 535 725			Autorizační razítko:			Paré:		
Hl.m.ž.projektu: Ing. Hála			Projektant: Ing. Müller			Vypracoval: Kropáček		
Podpis:			Podpis:			Podpis:		
Investor: Obec Rtně nad Bílinou, č.p.34, 417 62 Rtně nad Bílinou			Datum: 12/2023			FA4 7		
Stavba: Odkanalizování obce Rtně nad Bílinou - 1. etapa			Stupeň: DSP			Č.zak.: 2023-021/0632		
			CAD: RTYNE_DSP_PP_vše.dwg					
			2023-021-411313					
Obsah: Podélný profil stok D1, D2			Měřítko: 1:500/100			Č.přílohy: D.1.1.3.13		
			Kótováno v m					